



GRUNNMYND 2 HÆÐAR 1:50

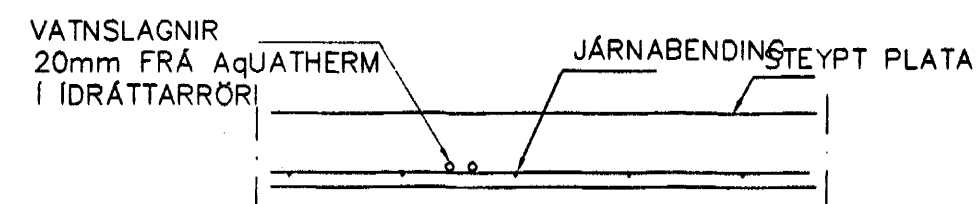

LAGNIR, SNID, 1:20

NEYSLUVATNSLAGNIR ERU AquATHERM 20mm Í IDRÁTTARRÖRI
 EINGÖNGU SKAL NOTA LAGNAEFNI VIÐURKENNT AF
 RANNSÓKNARSTOFNUN BYGGINGARÍDNADARINS.
 LAGNIR, TENGIÐÓSIR OG DEILIGRINDUR SKULU VERA FRÁ
 SAMMA FRAMLEIÐANDA OG PASSA SAMAN.
 SETJJA SKAL FESTINGAR Á LAGNIR c/c 150 cm, VIÐ
 BEYGIURDIUS SKAL SETJJA 3 FESTINGAR.
 BEYGIURDIUS SKAL ÁVALT VERA STÆRRI EN 5 * YTRA
 ÞVERMÁL PIPNA.

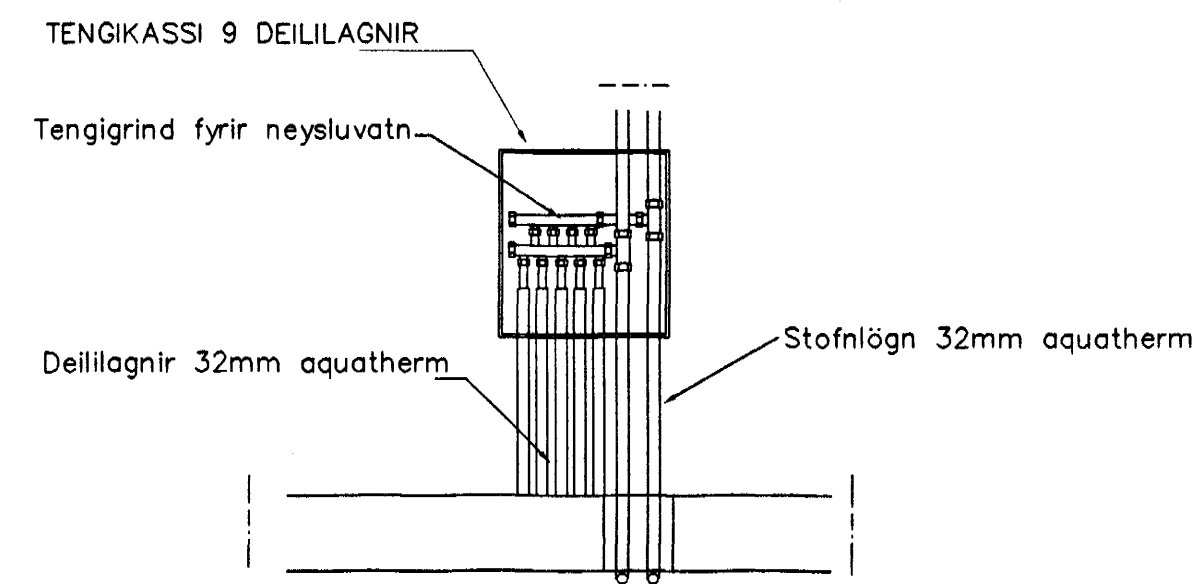

Br.	Dags.	Eðli breytinga	Sign
BURKNAVELLIR 19			
HAFNARFIRÐI			
VATNS-FRÆRENNSLIS OG LOFTRÆSTI- LAGNIR 2 HÆÐAR			
Samþykkt þann			
MKV. 1:50 1:20			
DAGS. OKT. 2003			
VERK NR. 2326			
TEIKN. NR. 2-05			
HANNAÐ SIG. ÞORLEIFSS. KT. 241148-3009			
TEIKNAD G.H.			
YFIRFARID			
TEKNIÞJÓNUSTA SIGURDAR ÞORLEIFSSONAR ehf			
STRANDGÖTU 11 220 HAFNARFIRÐI			
SÍMI 555-4255 FAX 565-2875			
E-mail taekni@jonusta@islandia.is			
kt. 440693-2539			

[Handwritten signature]