


**FRÆRENNSLISLAGNIR  
SKÝRINGAR**

Frærennislagnir ofan botnplötu skulu vera  
af RAU-PP (polypropylen), hljóðeinangrandi lagnir.  
Skeyting lagna skal vera á málum með  
Béttihringjum.  
Við skeytingu lagna skal þess gætt að þensla í  
lögnum verði í málustykkjum.  
Fjarlægð milli festinga skal ekki vera meiri en  
Lárettar lagnir 10\*D  
Lárettar lagnir 20\*D  
D=þvermál lagna  
Einangra skal fallþpur með 30 mm steinull og vefja  
með plastfótu

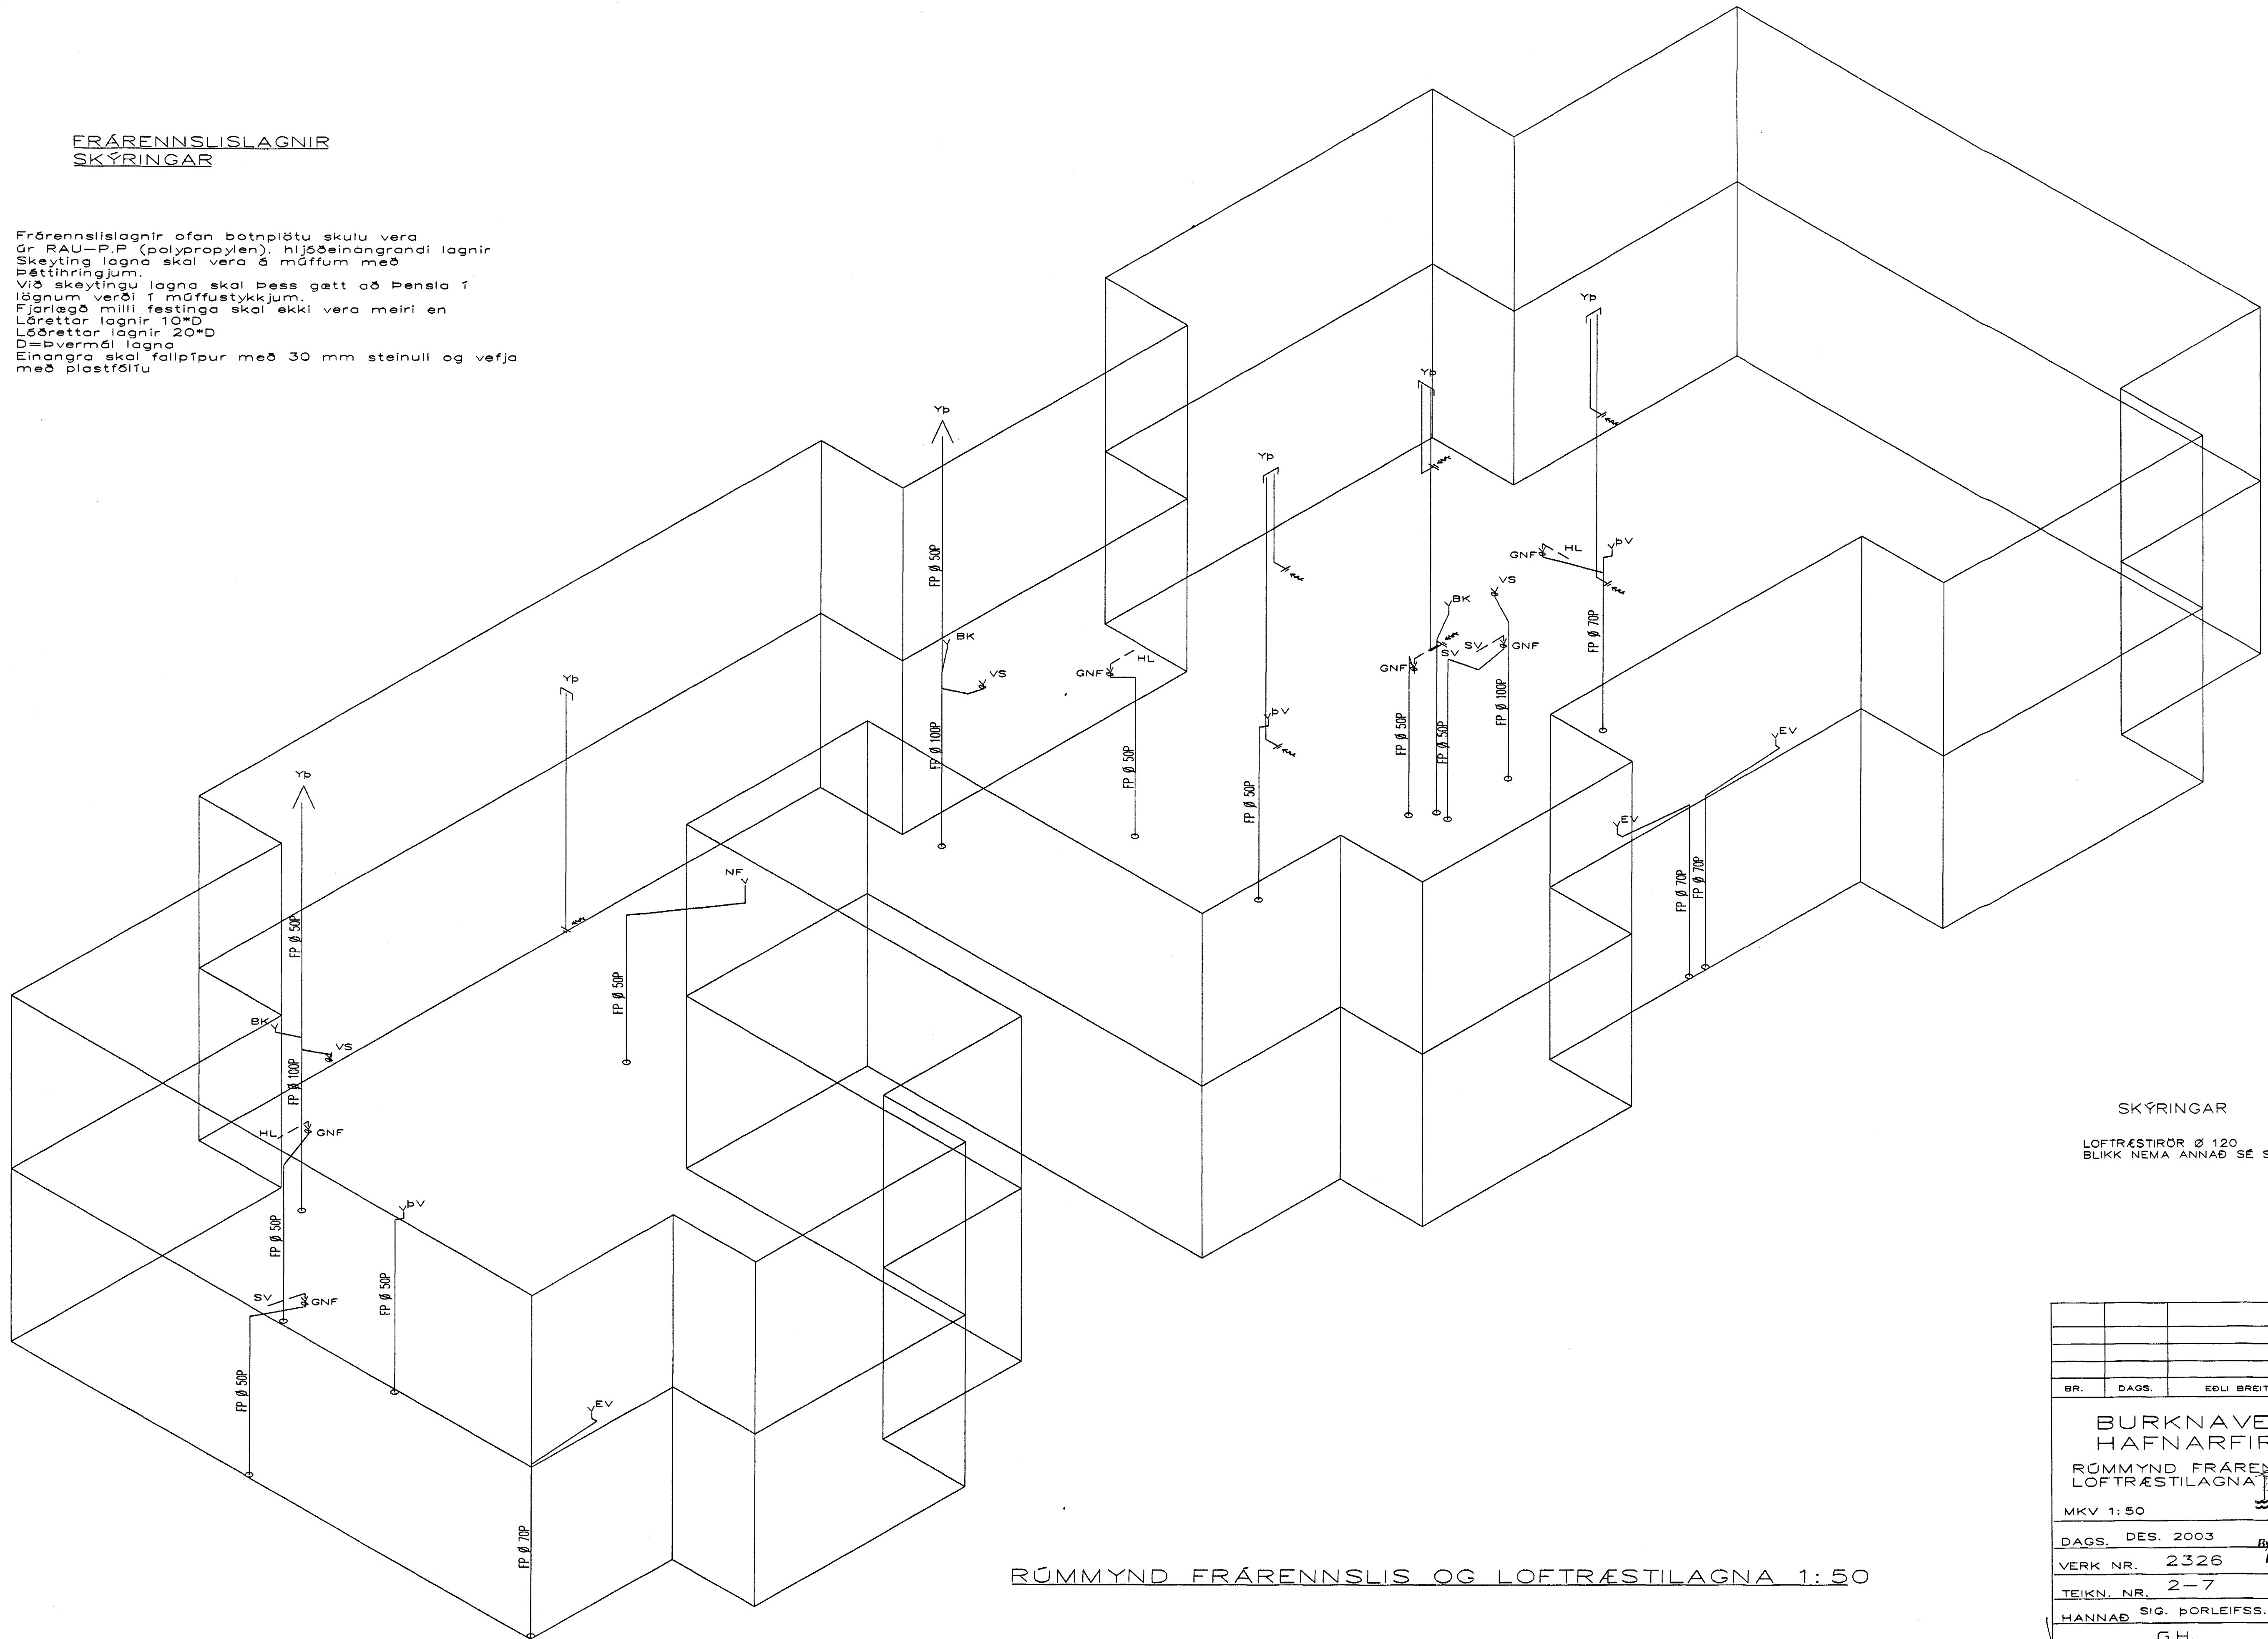

**SKÝRINGAR**

LOFTRÆSTIRÖR Ø 120  
BLIKK NEMA ANNAD SÉ SÝNT

RÚMMYND FRÆRENNSLIS OG LOFTRÆSTILAGNA 1:50

BR.	DAGS.	EDLI BREITINGA	SIGN.
<b>BURKNAVELLIR 19 HAFNARFIRÐI</b> RÚMMYND FRÆRENNSLIS- OG LOFTRÆSTILAGNA Samþykkt þann			
MKV 1:50		02 JAN. 2004	
DAGS.	DES. 2003	Byggingafulltrúinn í Hafnarfirði	
VERK NR.	2326	Eh. Sigurbjartur Halldórsson	
TEIKN. NR.	2-7		
HANNAÐ	SIG. ÞORLEIFSS.KT241148-3009		
TEIKNAD	G.H.		
FIRIARID			
TEIKNINGUNUSTI SIGURAR ÞORLEIFSSONAR ehf STRANDGÖTU 11-220 HAFNARFIRÐI-SÍMI 555-4255			

*Handwritten signature/initials*