SKÝRINGAR

Lagnir eru í 16 mm plastpípum og ídregnar 3 x 1,5q vír.
Gefin hæðarmál séu í mm frá fullfrágengnu gólfi í miðja dós.
Sjálfvör skulu hafa minnst 6 KA rofagetu og hafa útleysi-kennilínu B.
Víringar innan töflu skal gera með finþættum vír og nota skal vírendahólka.
Hæð rofa og tengla sé 1100 mm

NL. = Lampi með neyðalýsingabúnaði

S = Símatengill.

AÐALTAFLA ÁKVARÐAST AF NOTKUN HÚSNÆÐISINS
OG ÞAR AF LEIÐIR VERÐUR EINLÍNUMYND ENDURSKOÐUÐ
OG STÆRÐ TÖFLU

ALLAR ÚTÍMÆLINGAR AF MILLIVEGGJUM SKAL TAKA AF
SAMÞYKKTUM BYGGINGATEIKNINGUM

NEMA ANNARS SÉ GETIÐ

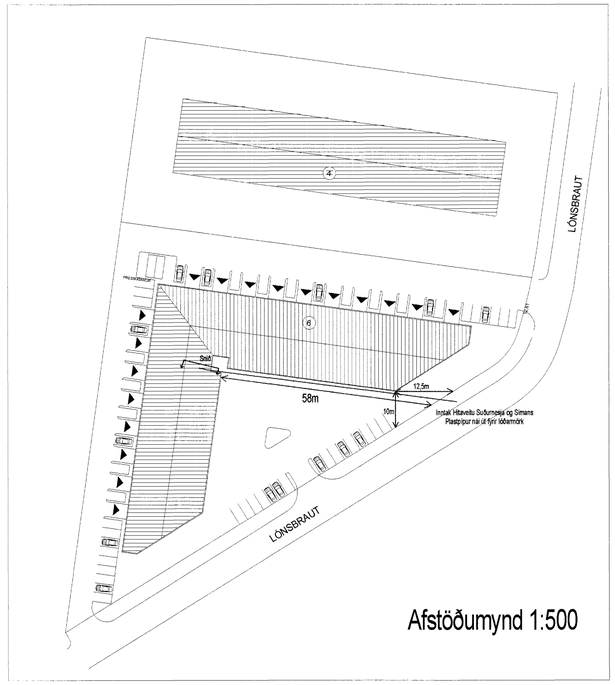

Afstöðumynd 1:500

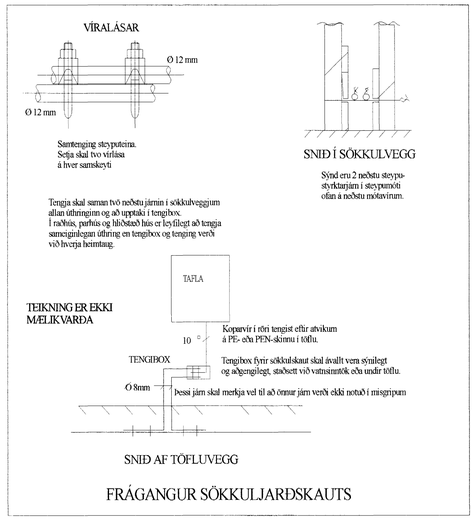

FRÁGANGUR SÖKKULJARÐSKAUTS

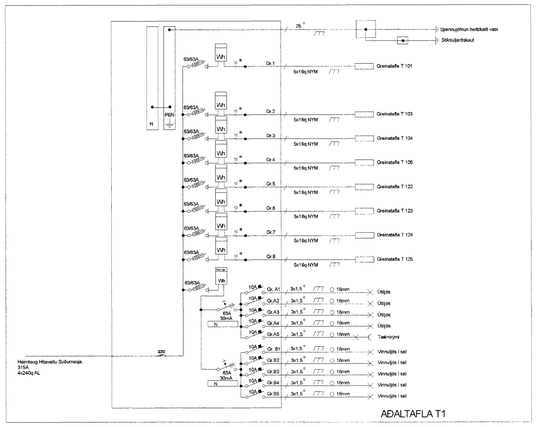

Einlínumynd fyrir töflur T 101-T 105 og T 122 - T 125

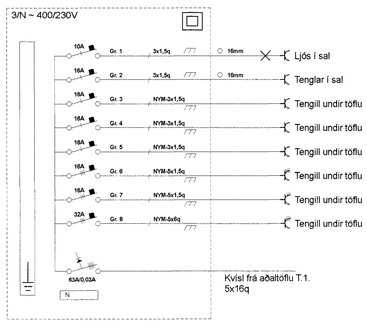

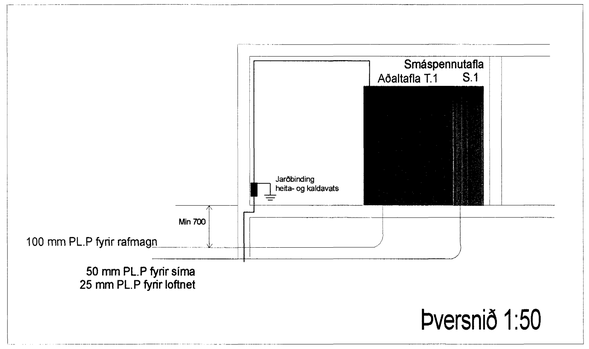

Þversnið 1:50

Samþykkt þann
0 2 JAN. 2004
Byggingafulltrúinn í Hafnarfirði
F.h. Sigurbjartur Halldórsson

Lónsbraut 6 Hafnarfirði		Dags. 02-04-02
Afstöðumynd, skýringar, einlínumynd þversnið og frágangur sökkulskauts	DREIFIVEITA: Hitaveita Suðurnesja	Mkv. 1:50 / 1:500
		Prentað 04-12-03
Magnús J. Magnússon LÖGGILTUR RAFLAGNAHÖNNUÐUR KENNITALA 210469-5089	GSM: 897-2030	Útgáfa: B
		Teikninr. 02-147
Samþykkt:	Teiknaðíhannað: A.R.E/M.J.M.A.R.E	Blað 1 af 5