


Grunnlagir, Grunnmynd, 1:50

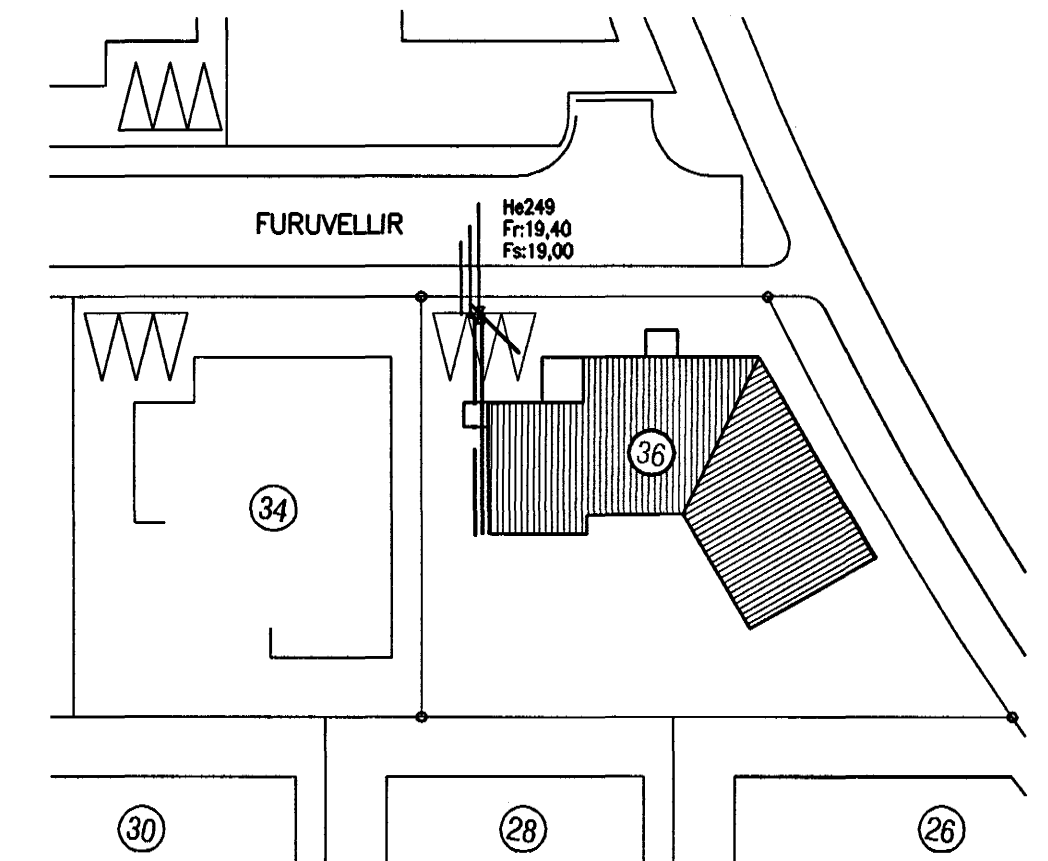

Afstöðumynd, 1:500

Tákn fyrir lagnir

- Skolplögn
- Regnvatnslögn
- Jarðvatnslögn
- Jarðvatnslögn + Regnvatnslögn
- Neysluvatn
- Bakrennsli Hitaveitu

- VS Vatnssalerni
- HL Handlaug
- BK Baðkar
- SB Steypibað
- EV Eldúsvaskur
- pV Þvottavél
- SV Skolvascur
- GNF Gagnumstreymisniðurfall
- NF Niðurfall
- FP Fallþípa
- pN Þakniðurfall

Skýringar

Frávæltulagnir undir botnplötu og utan með húsi skulu vera úr PVC. Gröf skal fyrir lögnum í fullþjappað fyllingaeefni. Undir og umhverfis rörin skal vera minnst 150 mm sandlag. Lagnir skulu liggja á betunum ekki á múffum. Skeyta skal rör með þar til gerðum þéttihringjum, þess skal gett að rör geti þanist eðlilega.

Samþykkt þann 2. JAN. 2004  
 Byggingafræðingur í Hafnarfirði  
 E. Sigurðsson

Útgáa	Breyting	Staður	Furuvellir 36 Hafnarfirði		
		Skýring	Grunnlagir		
Hannað / Teiknað		Kverdi	Dagsetning	Verkr.	Teikn.nr.
Sveinbjörn Hinriksson Byggingateknifræðingur Kt. 160851-2229 Brekkugötu 8 Hafnarfirði Sími: 555-4008, 861-8851 Netfang: svennis@si.is		1:50	1:500	17.12.03	26-03
					2-01