ÁRITUN BYGGINGARFULLTRÚA

V11

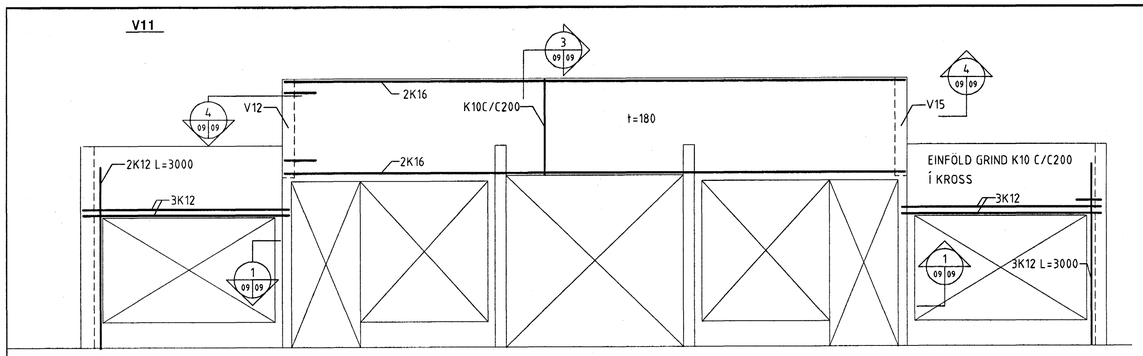

V12

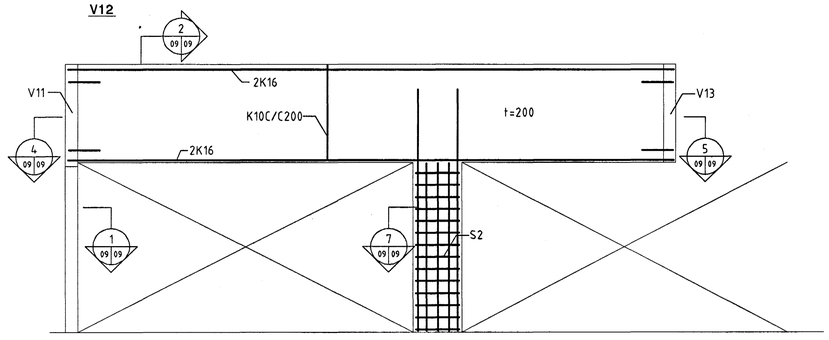

V13

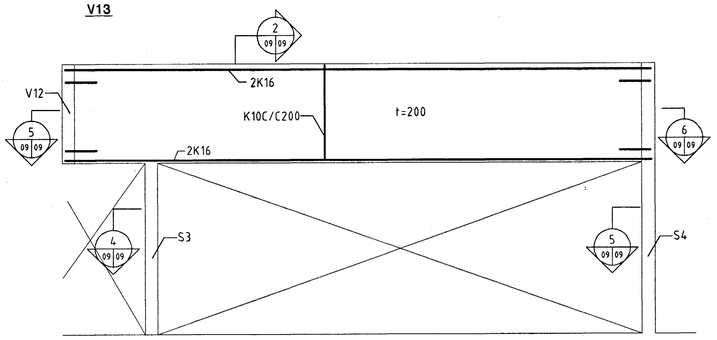

V14

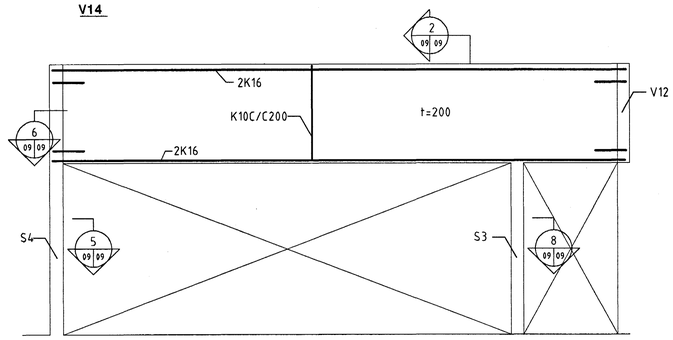

V15

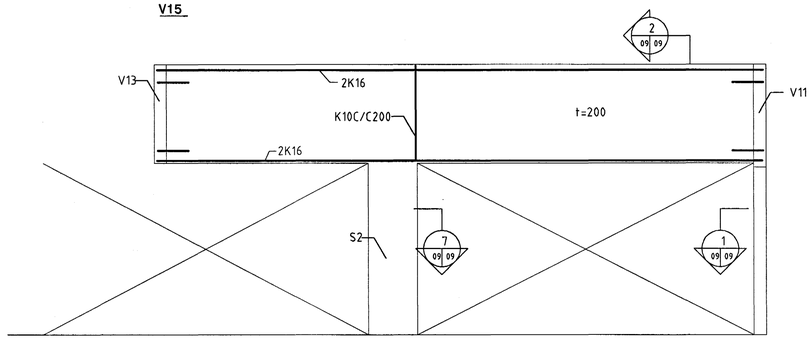

1 09 09 M 1:20

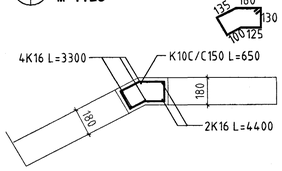

2 09 09 M 1:20

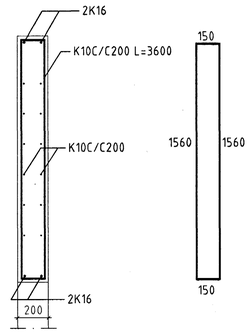

3 09 09 M 1:20

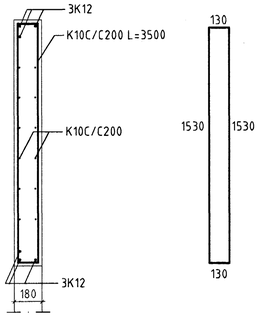

4 09 09 M 1:20

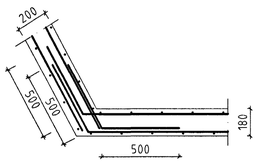

5 09 09 M 1:20

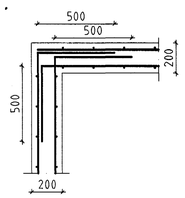

6 09 09 M 1:20

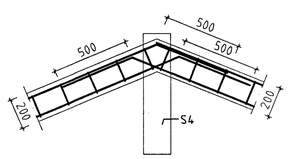

7 09 09 M 1:20
SNIÐ Í SÚLU S2

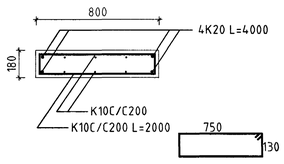

8 09 09 M 1:20
SNIÐ Í SÚLU S3

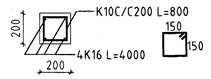

HÆÐ SÚLU 2850

9 09 09 M 1:20
SNIÐ Í SÚLU S4

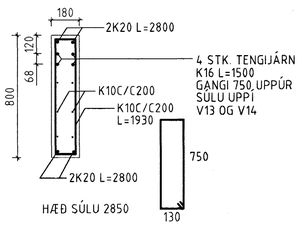

HÆÐ SÚLU 2850

SNIÐ Í SÚLU S5 M 1:20

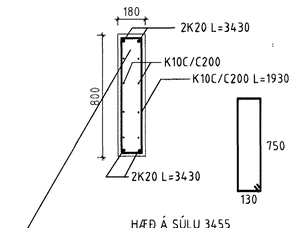

HÆÐ Á SÚLU 3455

SJÁ INNSTEYPTA BOLTA
Á TEIKN. NR. -1-12

GRUNNMYND M 1:200

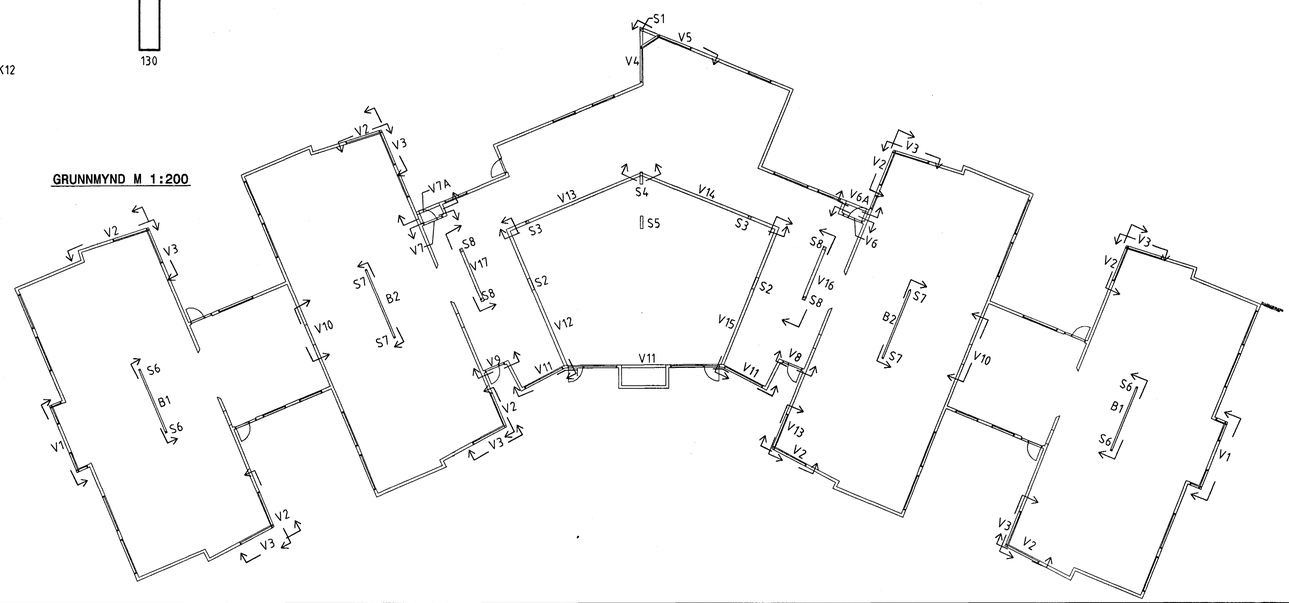

t=180 MERKIR VEGGÞYKKT = 180MM
t=180 MERKIR VEGGÞYKKT = 200MM

Móttekið: ISK ARKITEKTAR
Samþ.: 7.1.04

SJÁ SKÝRINGAR Á TEIKN.NR.-1-00

NR	DAGS	BREYTING	SAMÞ

FERILL
VERKFRÆÐISTOFAN FERILL EHF. F.R.V.
MÖRKIN 1 - 108 REYKJAVÍK
SÍMI: 575-1600 FAX: 575-1601
NETFANG: ferill@ferill.is

LEIKSKÓLI - ÁSBRAUT 4

Sampykkt þann 09 JAN. 2004
Byggingafulltrúinn í Hafnarfirði
F.h. Sigurbjartur Halldórsson

VEGGIR BITAR OG SÚLUR
V11-V15 - HLIÐARMYNDIR OG SNIÐ

MKV	TEIKN	DAGS ÚTG	TEIKN NÚMER
1:200,1:50,1:20	KÁÁ	07.01.04	955-1-09
ARITUN HANNAÐAR	KT 010340-4059		SAMÞYKKT
HÖNNUÐUR BREYTINGAR	DAGS BREYTINGAR		BREYTING NR