ÁRITUN BYGGINGARFULLTRÚA

V16 M 1:20

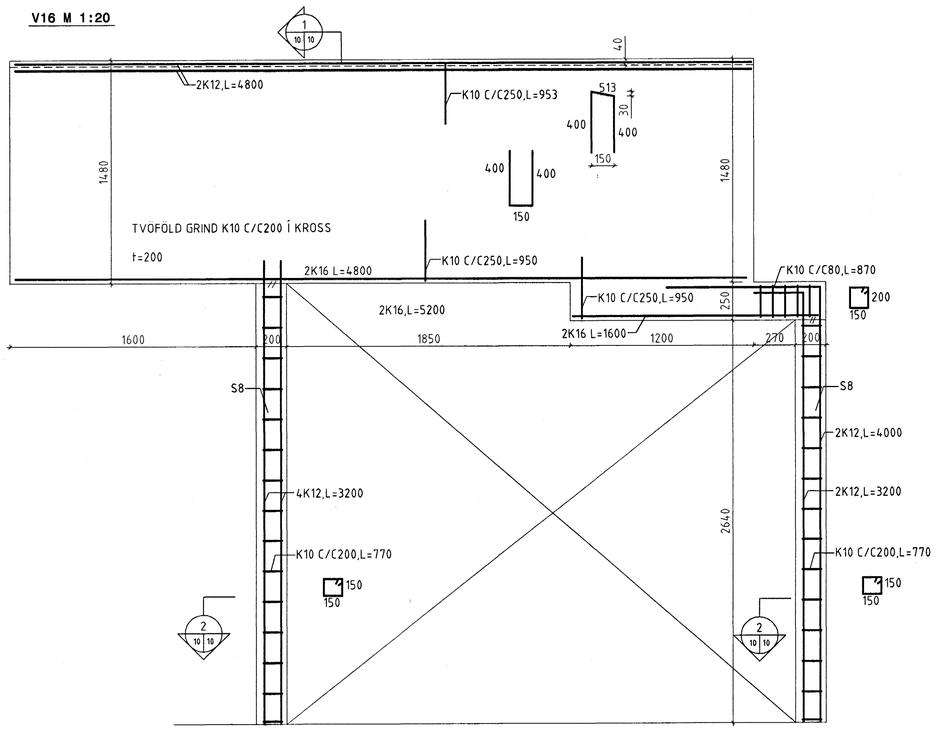

V17 M 1:20

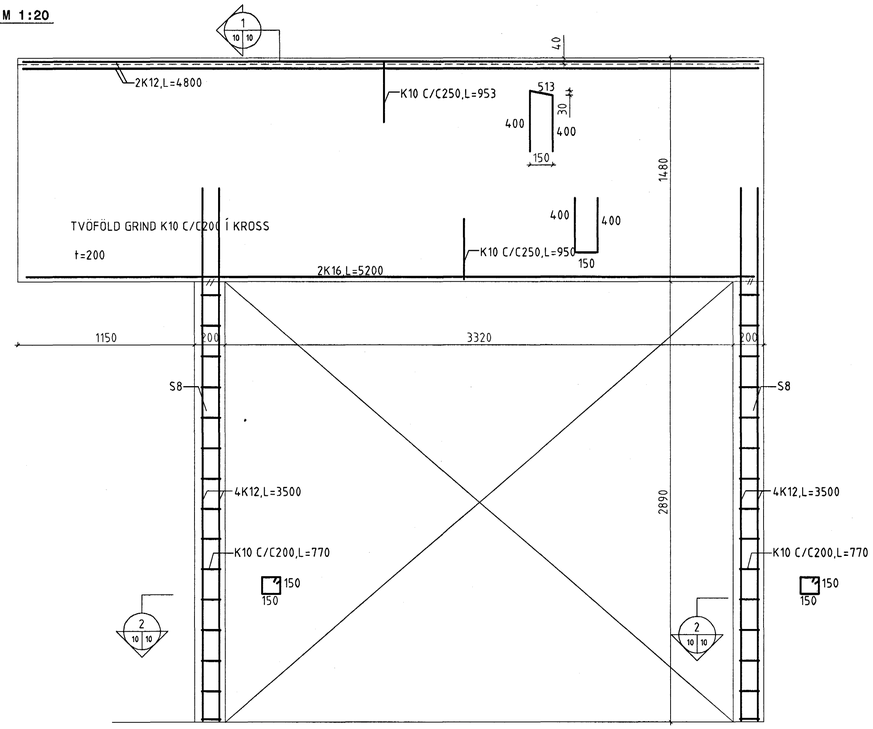

GRUNNMYND M 1:200

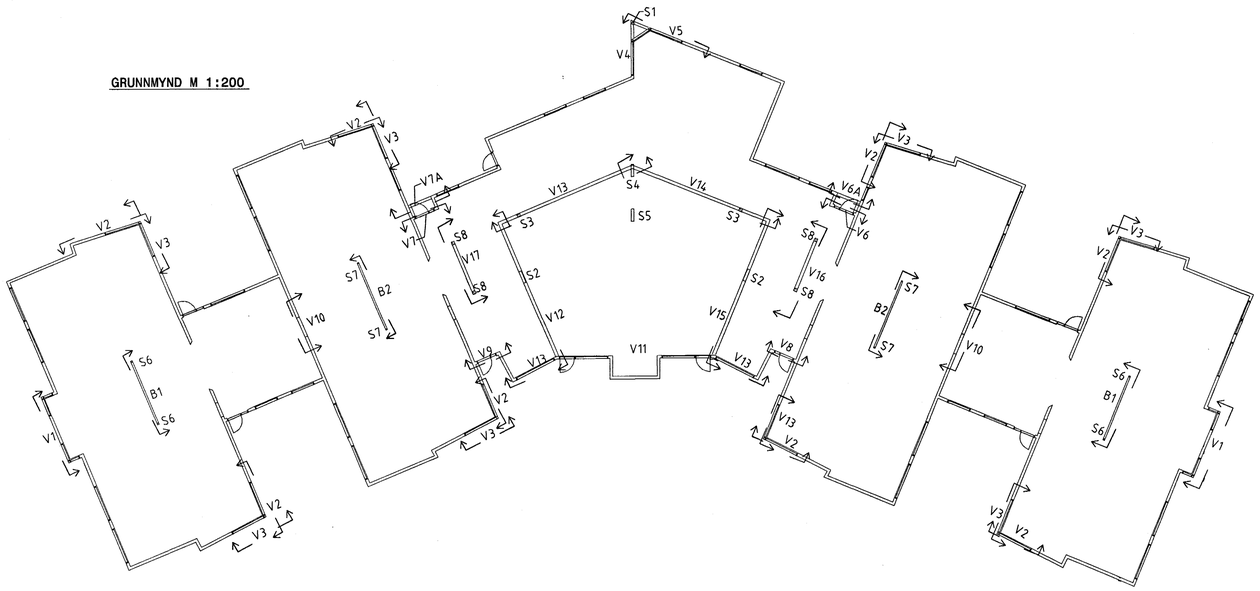

1 10 10 M 1:20

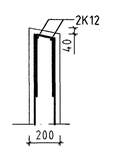

2 10 10 M 1:20
SNIÐ Í SÚLU S8

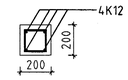

t=200 MERKIR VEGGÞYKKT = 200MM

Móttekið: ÍSK ARKITEKTAR
Samþ.: 7 1 07

SJÁ SKÝRINGAR Á TEIKN.NR.-1-00

NR	DAGS	BREYTING	SAMÞ

FERILL
VERKFRÆÐISTOFAN FERILL EHF. F.R.V.
MÖRKIN 1 - 108 REYKJAVÍK
SÍMI: 575-1600 FAX: 575-1601
NETFANG: ferill@ferill.is

LEIKSKÓLI - ÁSBRAUT 4

Samþykkt para
09 JAN. 2008
Byggingafulltrúinn í Hafnarfirði
F.h. Sigurbjartur Halldórsson

VEGGIR, BITAR OG SÚLUR
HLIÐARMYNDIR V16-V17

MKV	TEIKN	DAGS ÚTG	TEIKN NÚMER
1:200,1:20	ÞMG	07.01.04	955-1-10
HÖNNUÐIR:	KT		SAMÞYKKT
HÖNNUÐUR BREYTINGAR		DAGS BREYTINGAR	BREYTING NR