



DÆMIGERÐ SNID Í STEYPTA ÚTVEGGI

LÓÐRÉTT SNID M 1:20

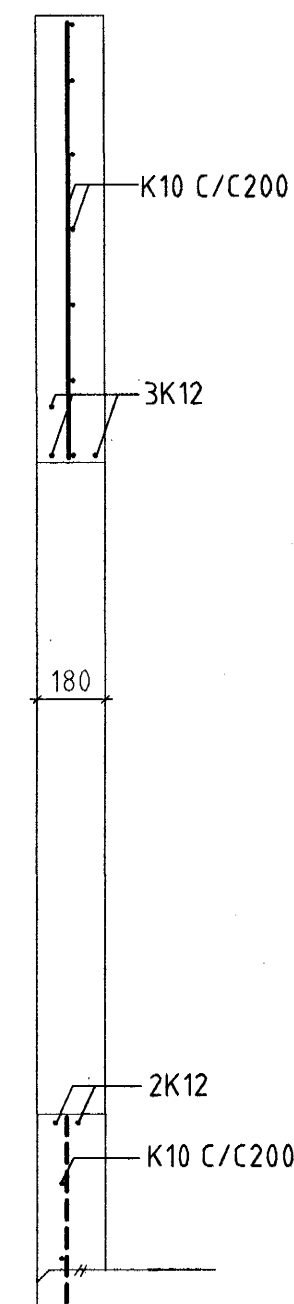


JÁRNENDING Í HORNUM M 1:20

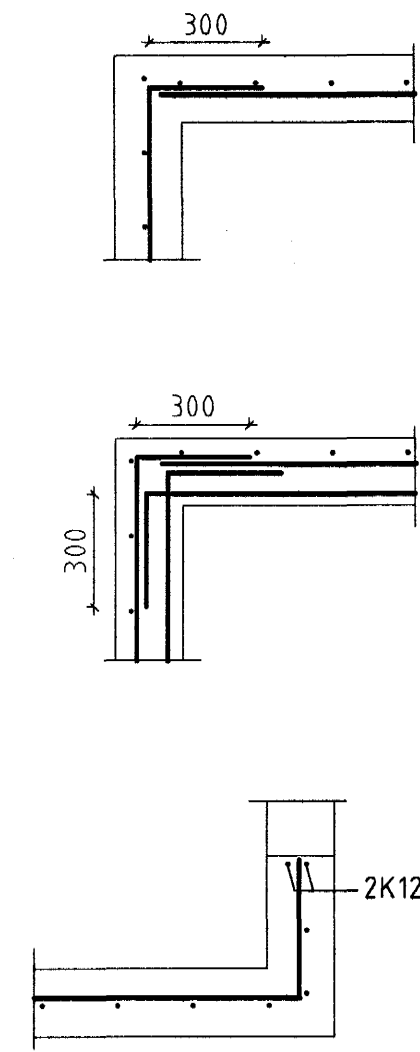


DÆMIGERÐ SNID Í STEYPTA INNVEGGI

LÓÐRÉTT SNID M 1:20

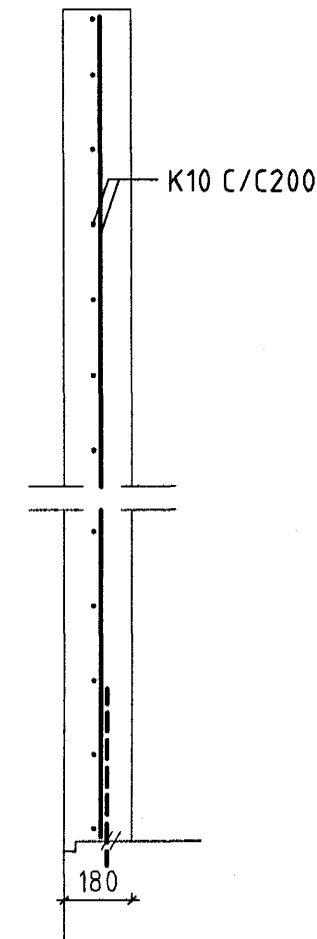

LÁRÉTT SNID M 1:20

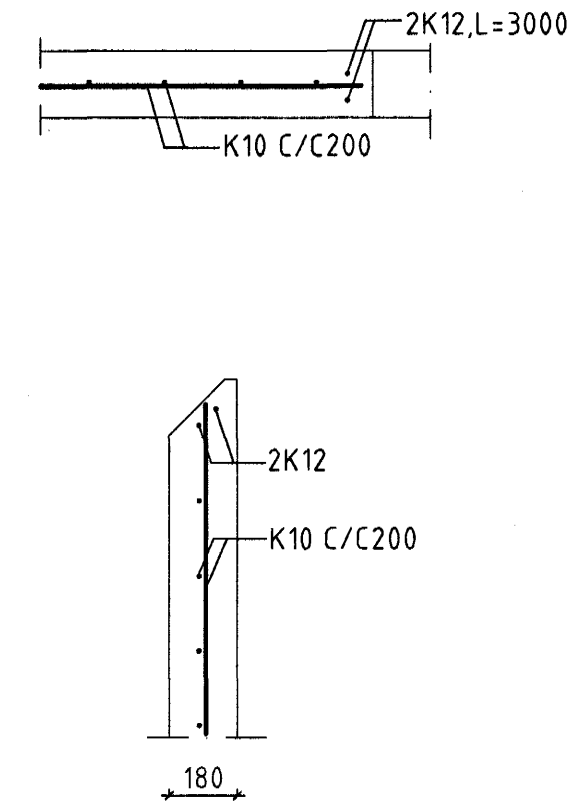

Móttaki: TSK
 Samp: 7.1.04
 12.11.04

SJÁ SKÝRINGAR Á TEIKNR. -1-00

NR.	DAGS.	BREYTING	SAMP.

FERILL VERKFRÆÐISTOFAN FERILL EHF. F.R.V.
 MÖRKIN 1 - 108 REYKJAVÍK
 Sími: 575-1600 Fax: 575-1601
 Netfang: ferill@ferill.is

LEIKSKÓLI - ÁSBRAUT 4 09 JAN. 2004

DÆMIGERÐ SNID Í STEYPTA VEGGI
 Byggingafrádráttur í Húsnáðuneyti
 E.h. Sigurbjartur Hallgrímsson

MKV 1:20	TEIKN DMG	DAGS ÚTG. 07.01.04	TEIKN NÚMÉR 955-1-08
TEIKNUNAR Einar Hallgrímsson	KT 07.01.04	2005	SAMPYKKT
HOHNUNUR BREYTINGAR	DAGS BREYTINGAR	BREYTING NR.	