


# VIEW TO THE ROOF

1:100 (1:10)

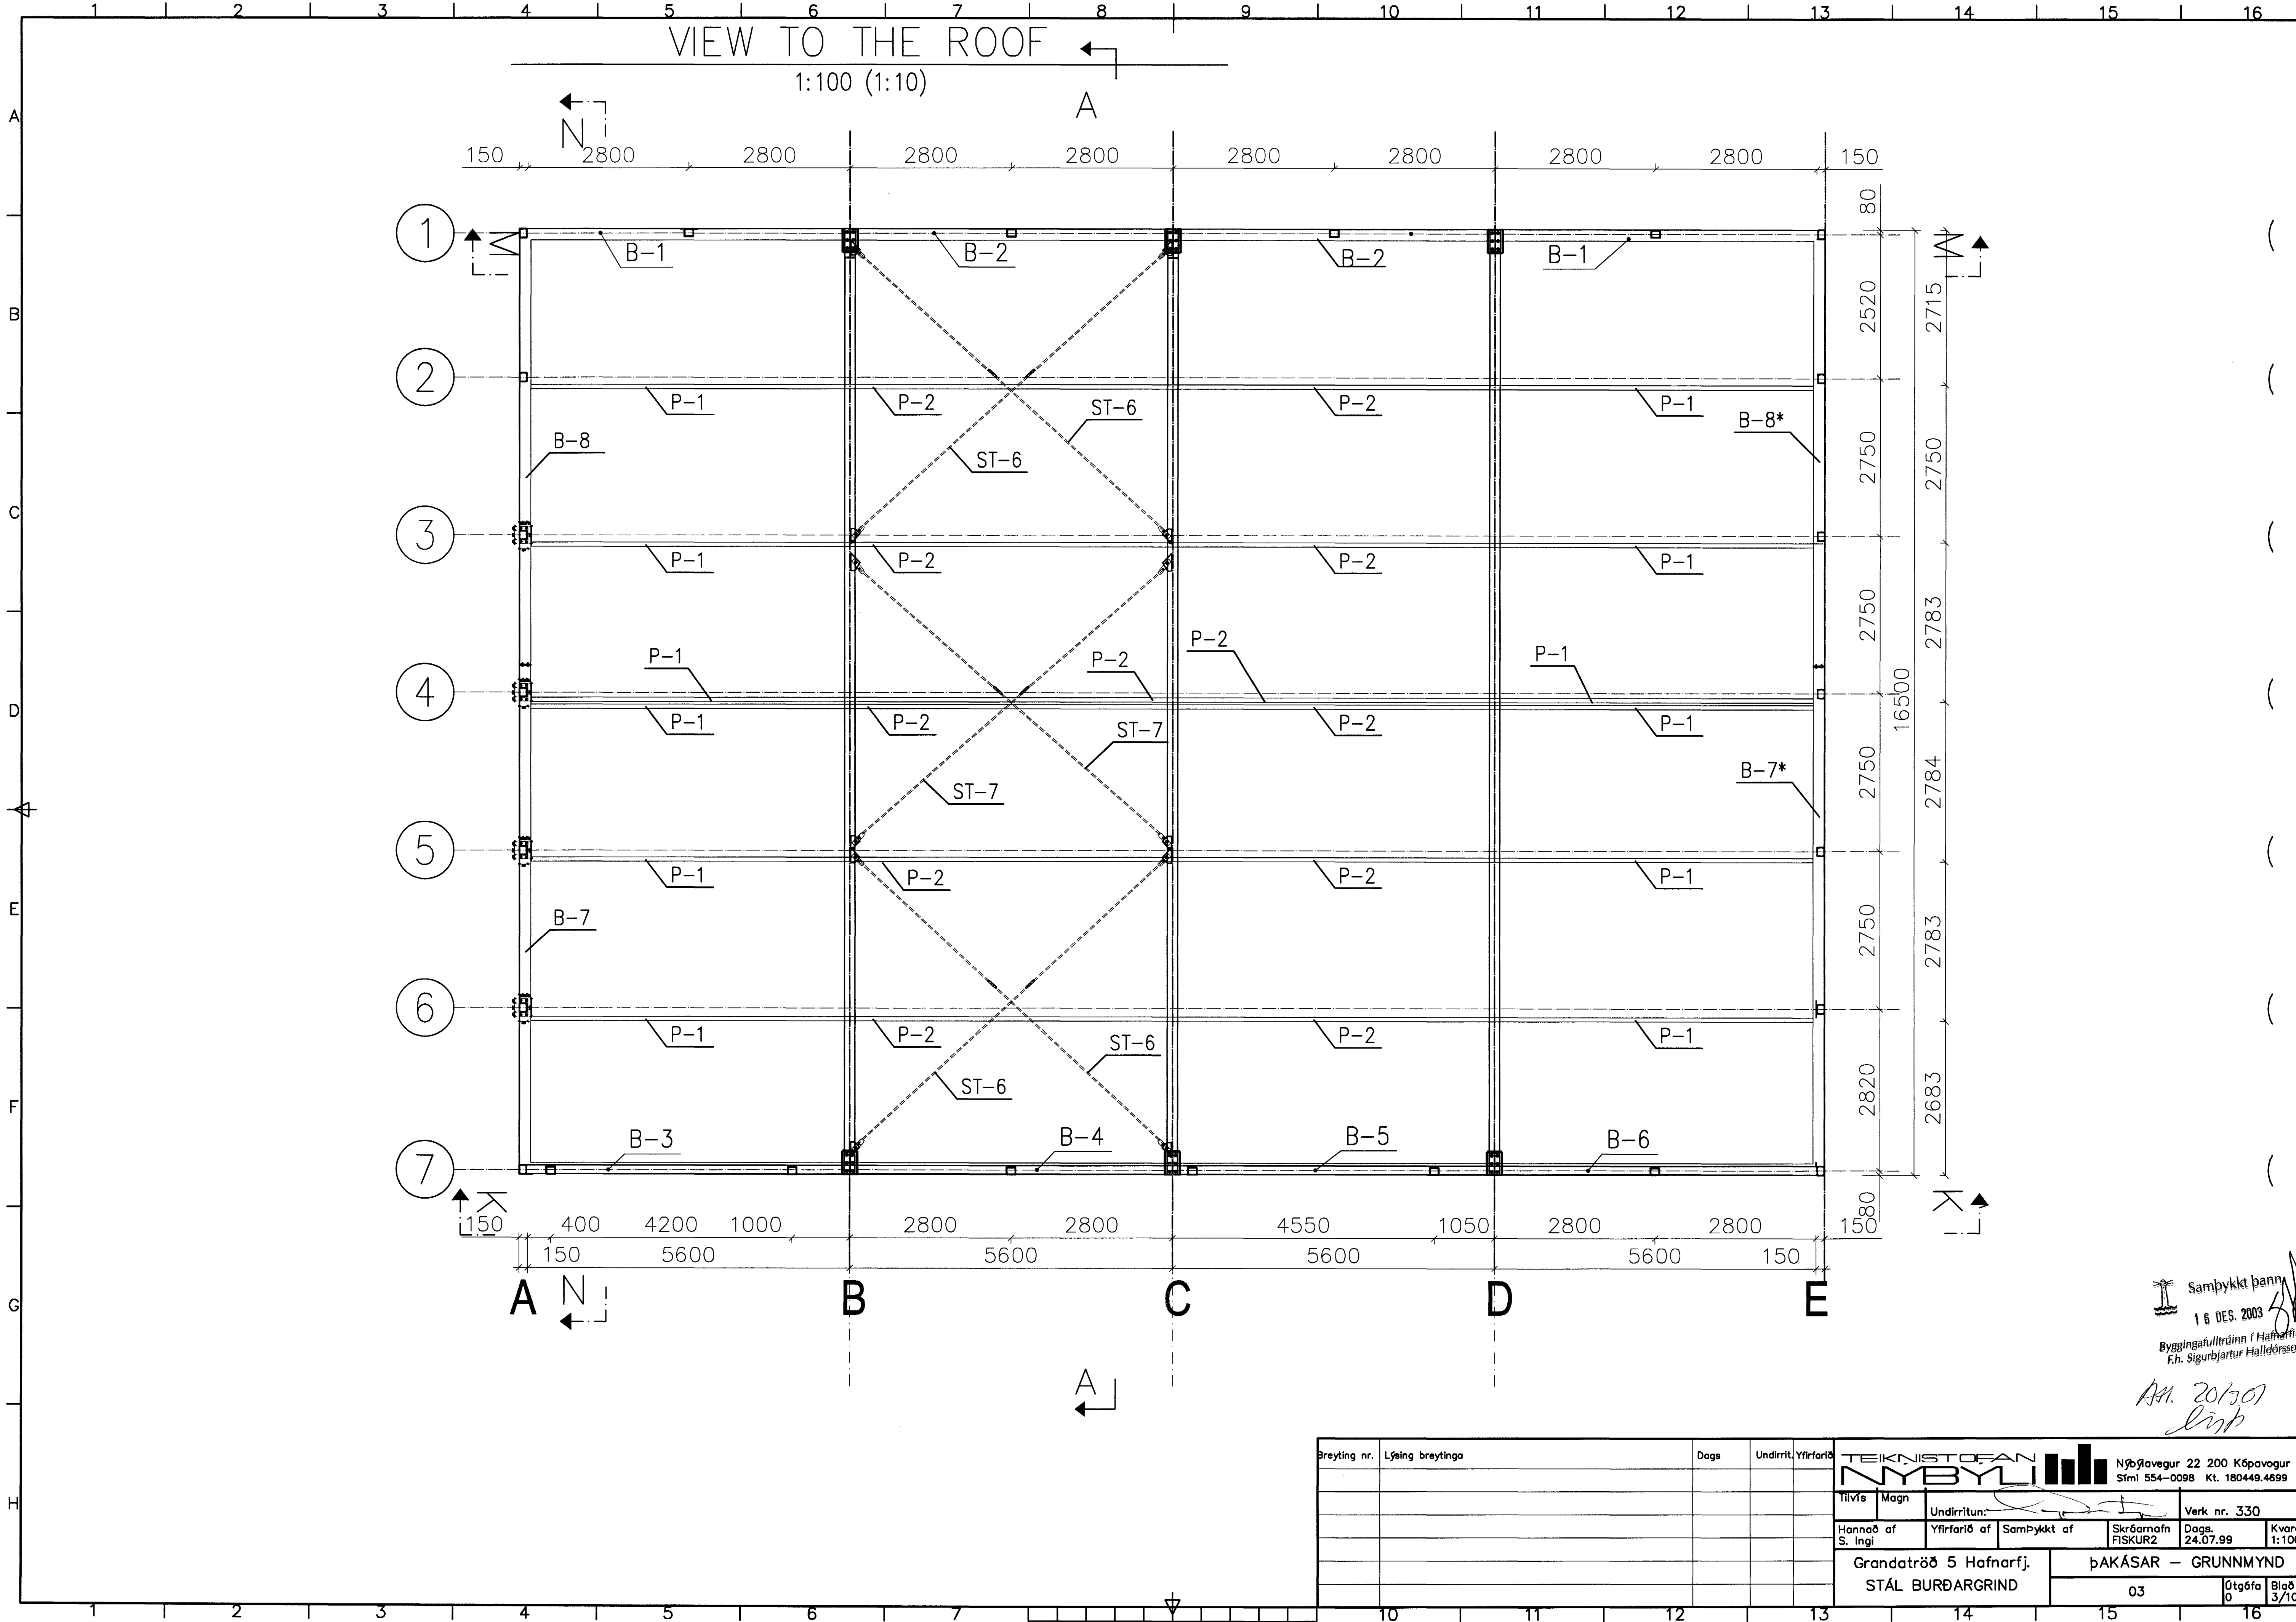

Samþykkt þann  
16 DES. 2003  
Byggingafulltrúinn í Hafnarfjörð  
F.h. Sigurbjartur Halldórsson  
A.M. 20/3/01  
Lisp

Breyting nr.	Lýsing breytinga	Dags	Undirrit.	Yfirfarð

TEIKNISTOFAN		Nýbýlavegur 22 200 Kópavogur	
NMBYLI		Sími 554-0098 Kt. 180449.4699	
Tilvís	Magn	Undirritun:	Verk nr. 330
Hannað af S. Ingi	Yfirfarð af FISKUR2	Samþykkt af	Dags. 24.07.99
Grandatröð 5 Hafnarfj.		ÞAKÁSAR - GRUNNMYND	
STÁL BURÐARGRIND		03	Útgáfa Blöð 3/10