


FRAMES IN AXES B AND MIRROR IN AXIS C
 FRAME IN AXES D is without roof stations

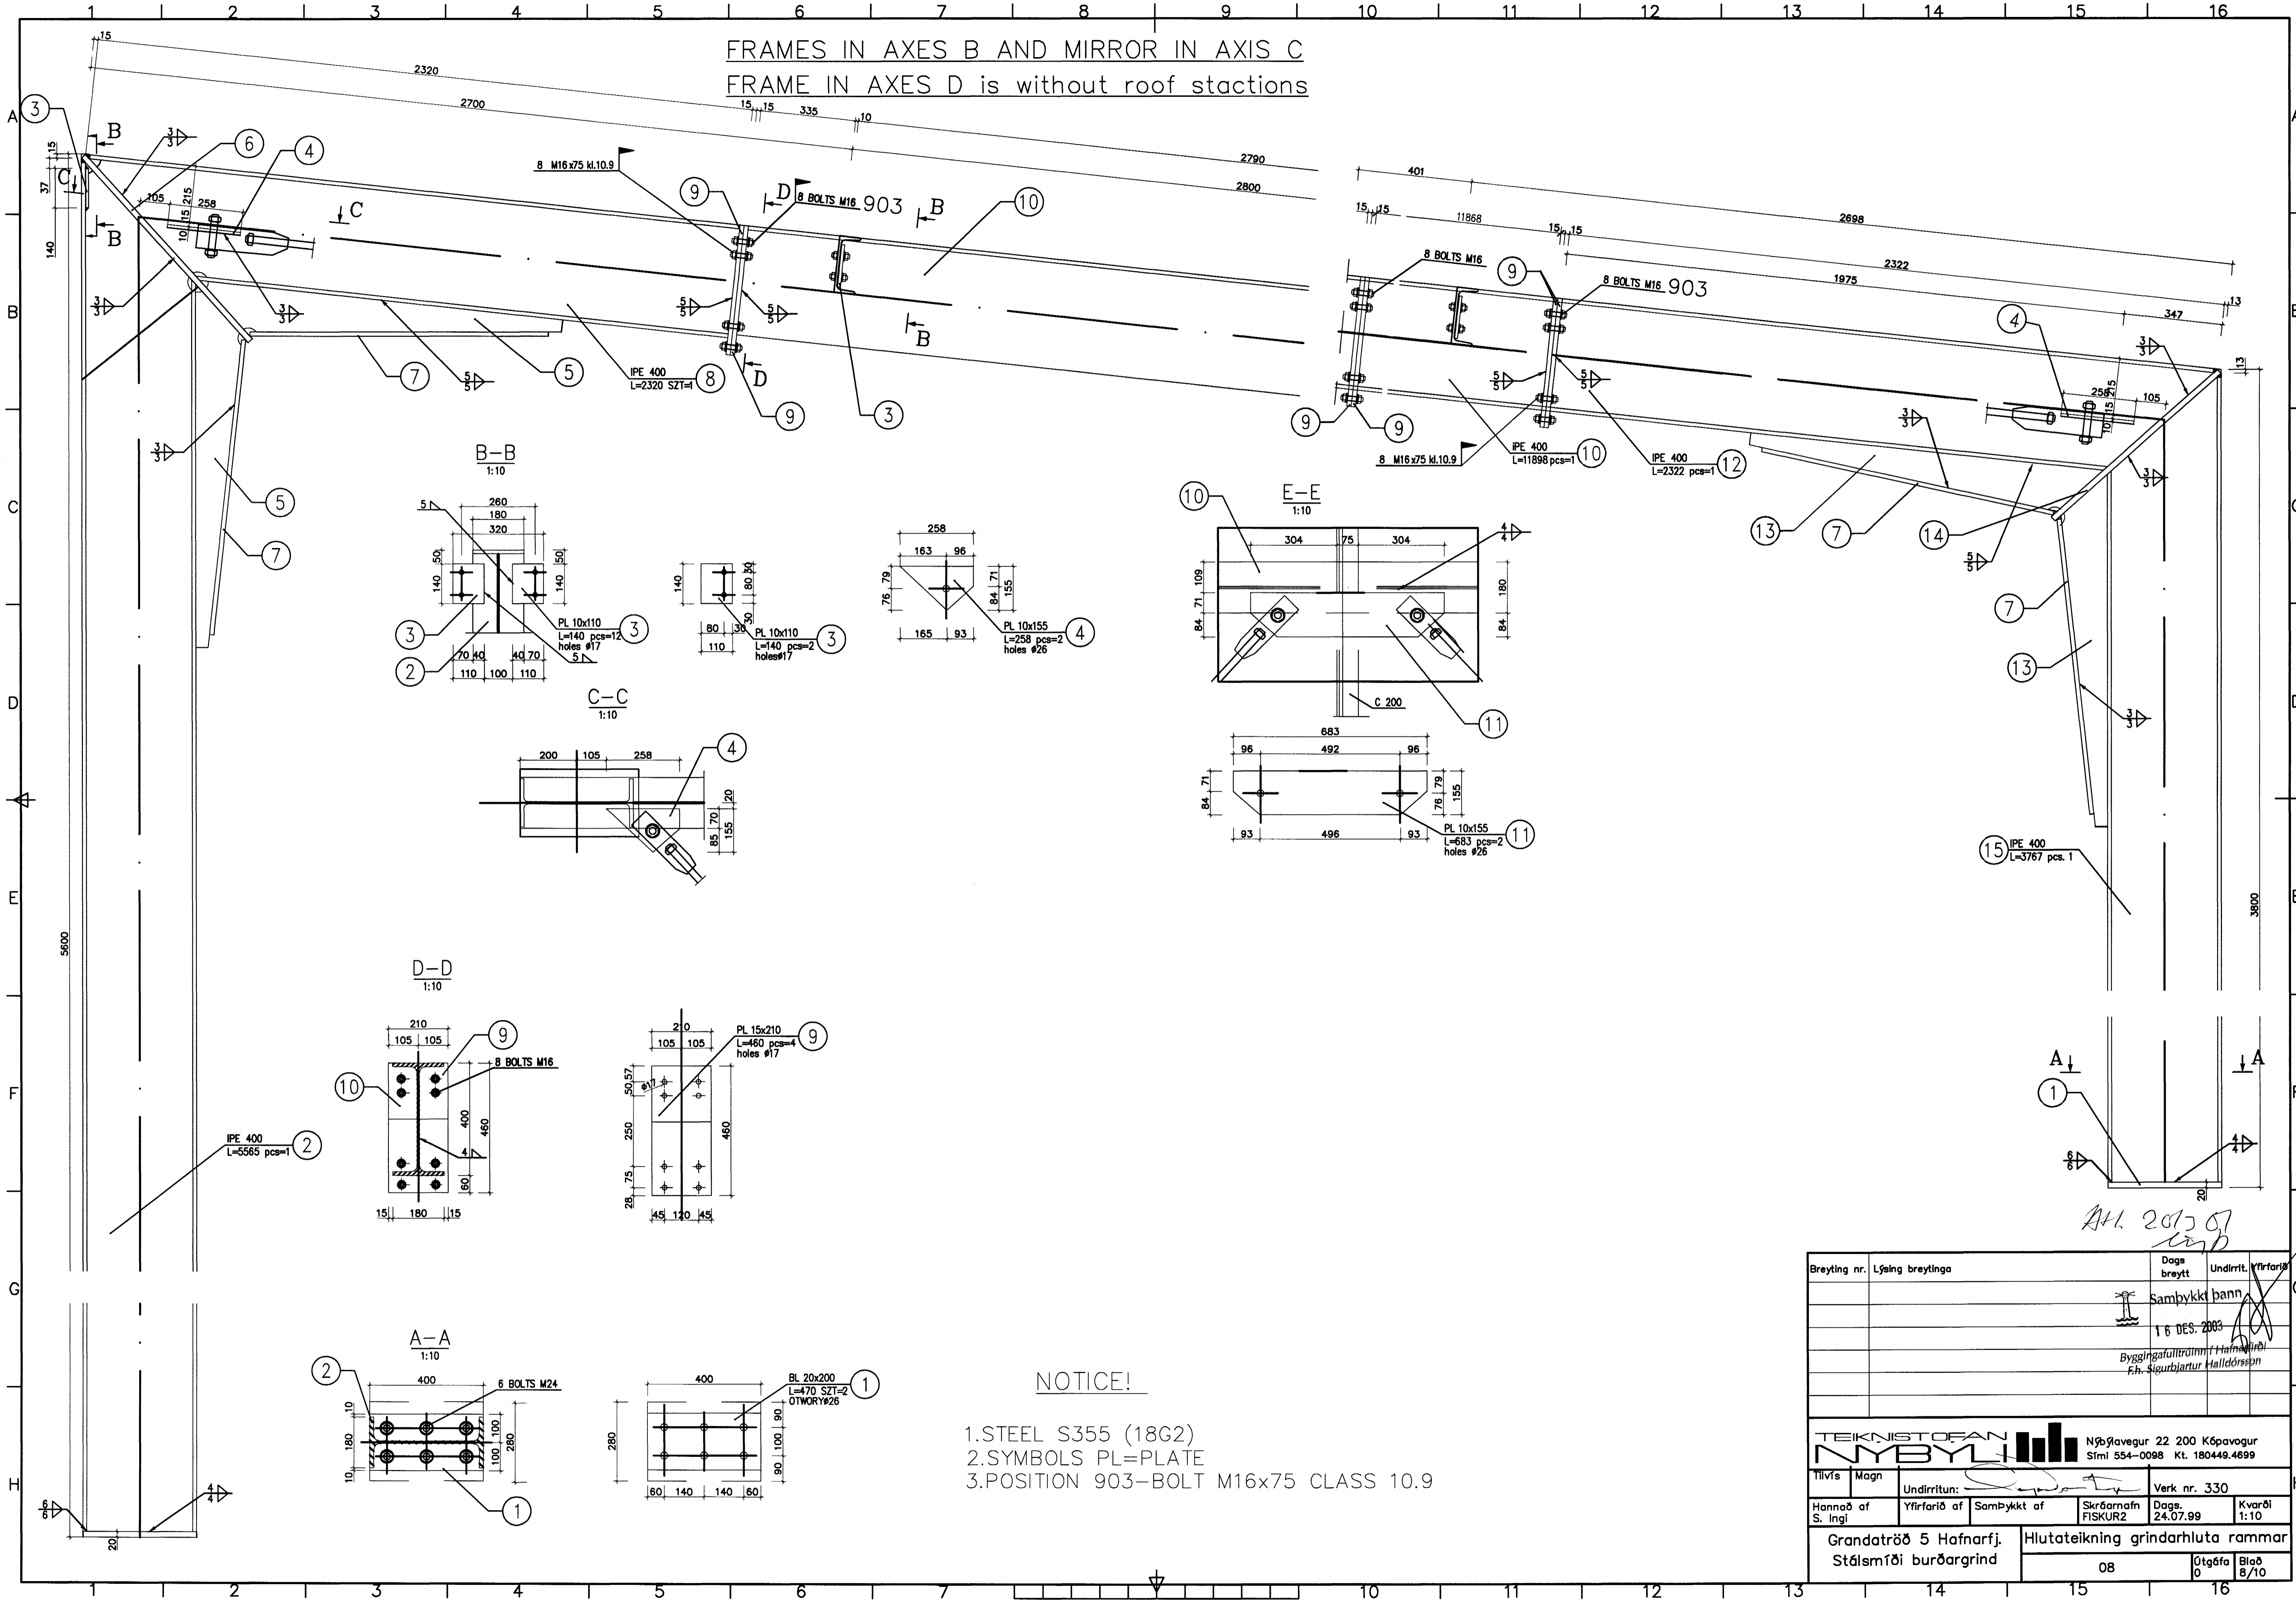

NOTICE!

1. STEEL S355 (18G2)
2. SYMBOLS PL=PLATE
3. POSITION 903-BOLT M16x75 CLASS 10.9

Att. 2012 07
 [Signature]

| | | | |
|---|-------------------------|----------------------------------|----------------------------|
| Breyting nr. Lýsing breytinga | | Daga breytt | Undirrit. Yfirfarir |
| | | | [Signature] |
| | | Sambýkkt þann 16 DES. 2003 | |
| Byggingafulltrúinn / Hafnarfjörður / F.h. Sigurbjartur Halldórsson | | | |
| TEKNIstofan NYBYLI Nýbýlavegur 22 200 Kópavogur Sími 554-0098 Kl. 180449.4699 | | | |
| Tilvis Magn | Undirritun: | Verk nr. 330 | |
| Hannað af S. Ingi | Yfirfarð af [Signature] | Skráarnafn FISKUR2 | Dags. 24.07.99 Kvarði 1:10 |
| Grandatröð 5 Hafnarfj. Stálsmíði burðargrind | | Hlutateikning grindarlúta rammar | |
| | | 08 | Ótögfa Blað 8/10 |