


AFSTÖÐUMYND 1:500

SKÝRINGAR

Fráveitilagnir undir botnplötu og utan með hási skulu vera úr PVC.
 Áður en byrjað er á lagningu röra skal jafna undirlagið vandlega en undir og umhverfis rörin skal vera minnst 150 mm sandlag. Leggja skal rör með vandvirkni á sandlagið þannig að engar skemmdir verði á rörinu og það fái jafnan stuðning.
 Skeyta skal rör með þar til gerðum þéttihring. Þess skal gætt að rör geti þanist eðlilega.

HEILBRIGDISEFTIRI
 HAFNARFIRÐI
 OG KÓPAVOGSSVÆÐIS
 Garðatorgi 7 - 210 Garðabæ
 12.12.2003
Ceðm unnið af Ceðmmon

GRUNNMYND 1:50

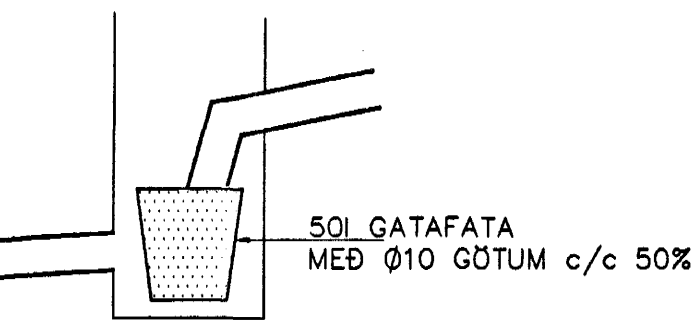

GATAFATA 1:20

- TÁKN FYRIR LAGNIR
- SKOLPLÖGN
 - REGNVATSLÖGN
 - JARÐVATNSLÖGN
 - JARÐVATNS + REGNVATNSL
 - NEYSLUVATN
 - BAKRENNSLI HITAVEITU

01	DES.03	BÆTT VIÐ SLÓGBR OG GATAFÖTU	G.H.
Br.	Dags.	Eðli breytinga	Sign
GRANDATRÖÐ 5 HAFNARFIRÐI			
GRUNNMYND—GRUNNLAGNA			
MKV.	1:50	1:500	Samþykkt þann 16. DES. 2003
DAGS.	JAN. 2003		
VERK NR.	2062		
TEIKN. NR.	2-01		
HANNAÐ SIG ÞORLEIFSS. KT. 241148-3009			
TEIKNAD			
YFIRFARIÐ			
TEKNIÞJÓNUSTA SIGURDAR ÞORLEIFSSONAR ehf			
STRANDGÖTU 11 220 HAFNARFIRÐI			
SÍMI 555-4255 FAX 565-2875			
E-mail teaknithjonusta@islandia.is			
kt: 440693-2539			

Handwritten signatures and stamps.