



GRUNNMYND 1:50

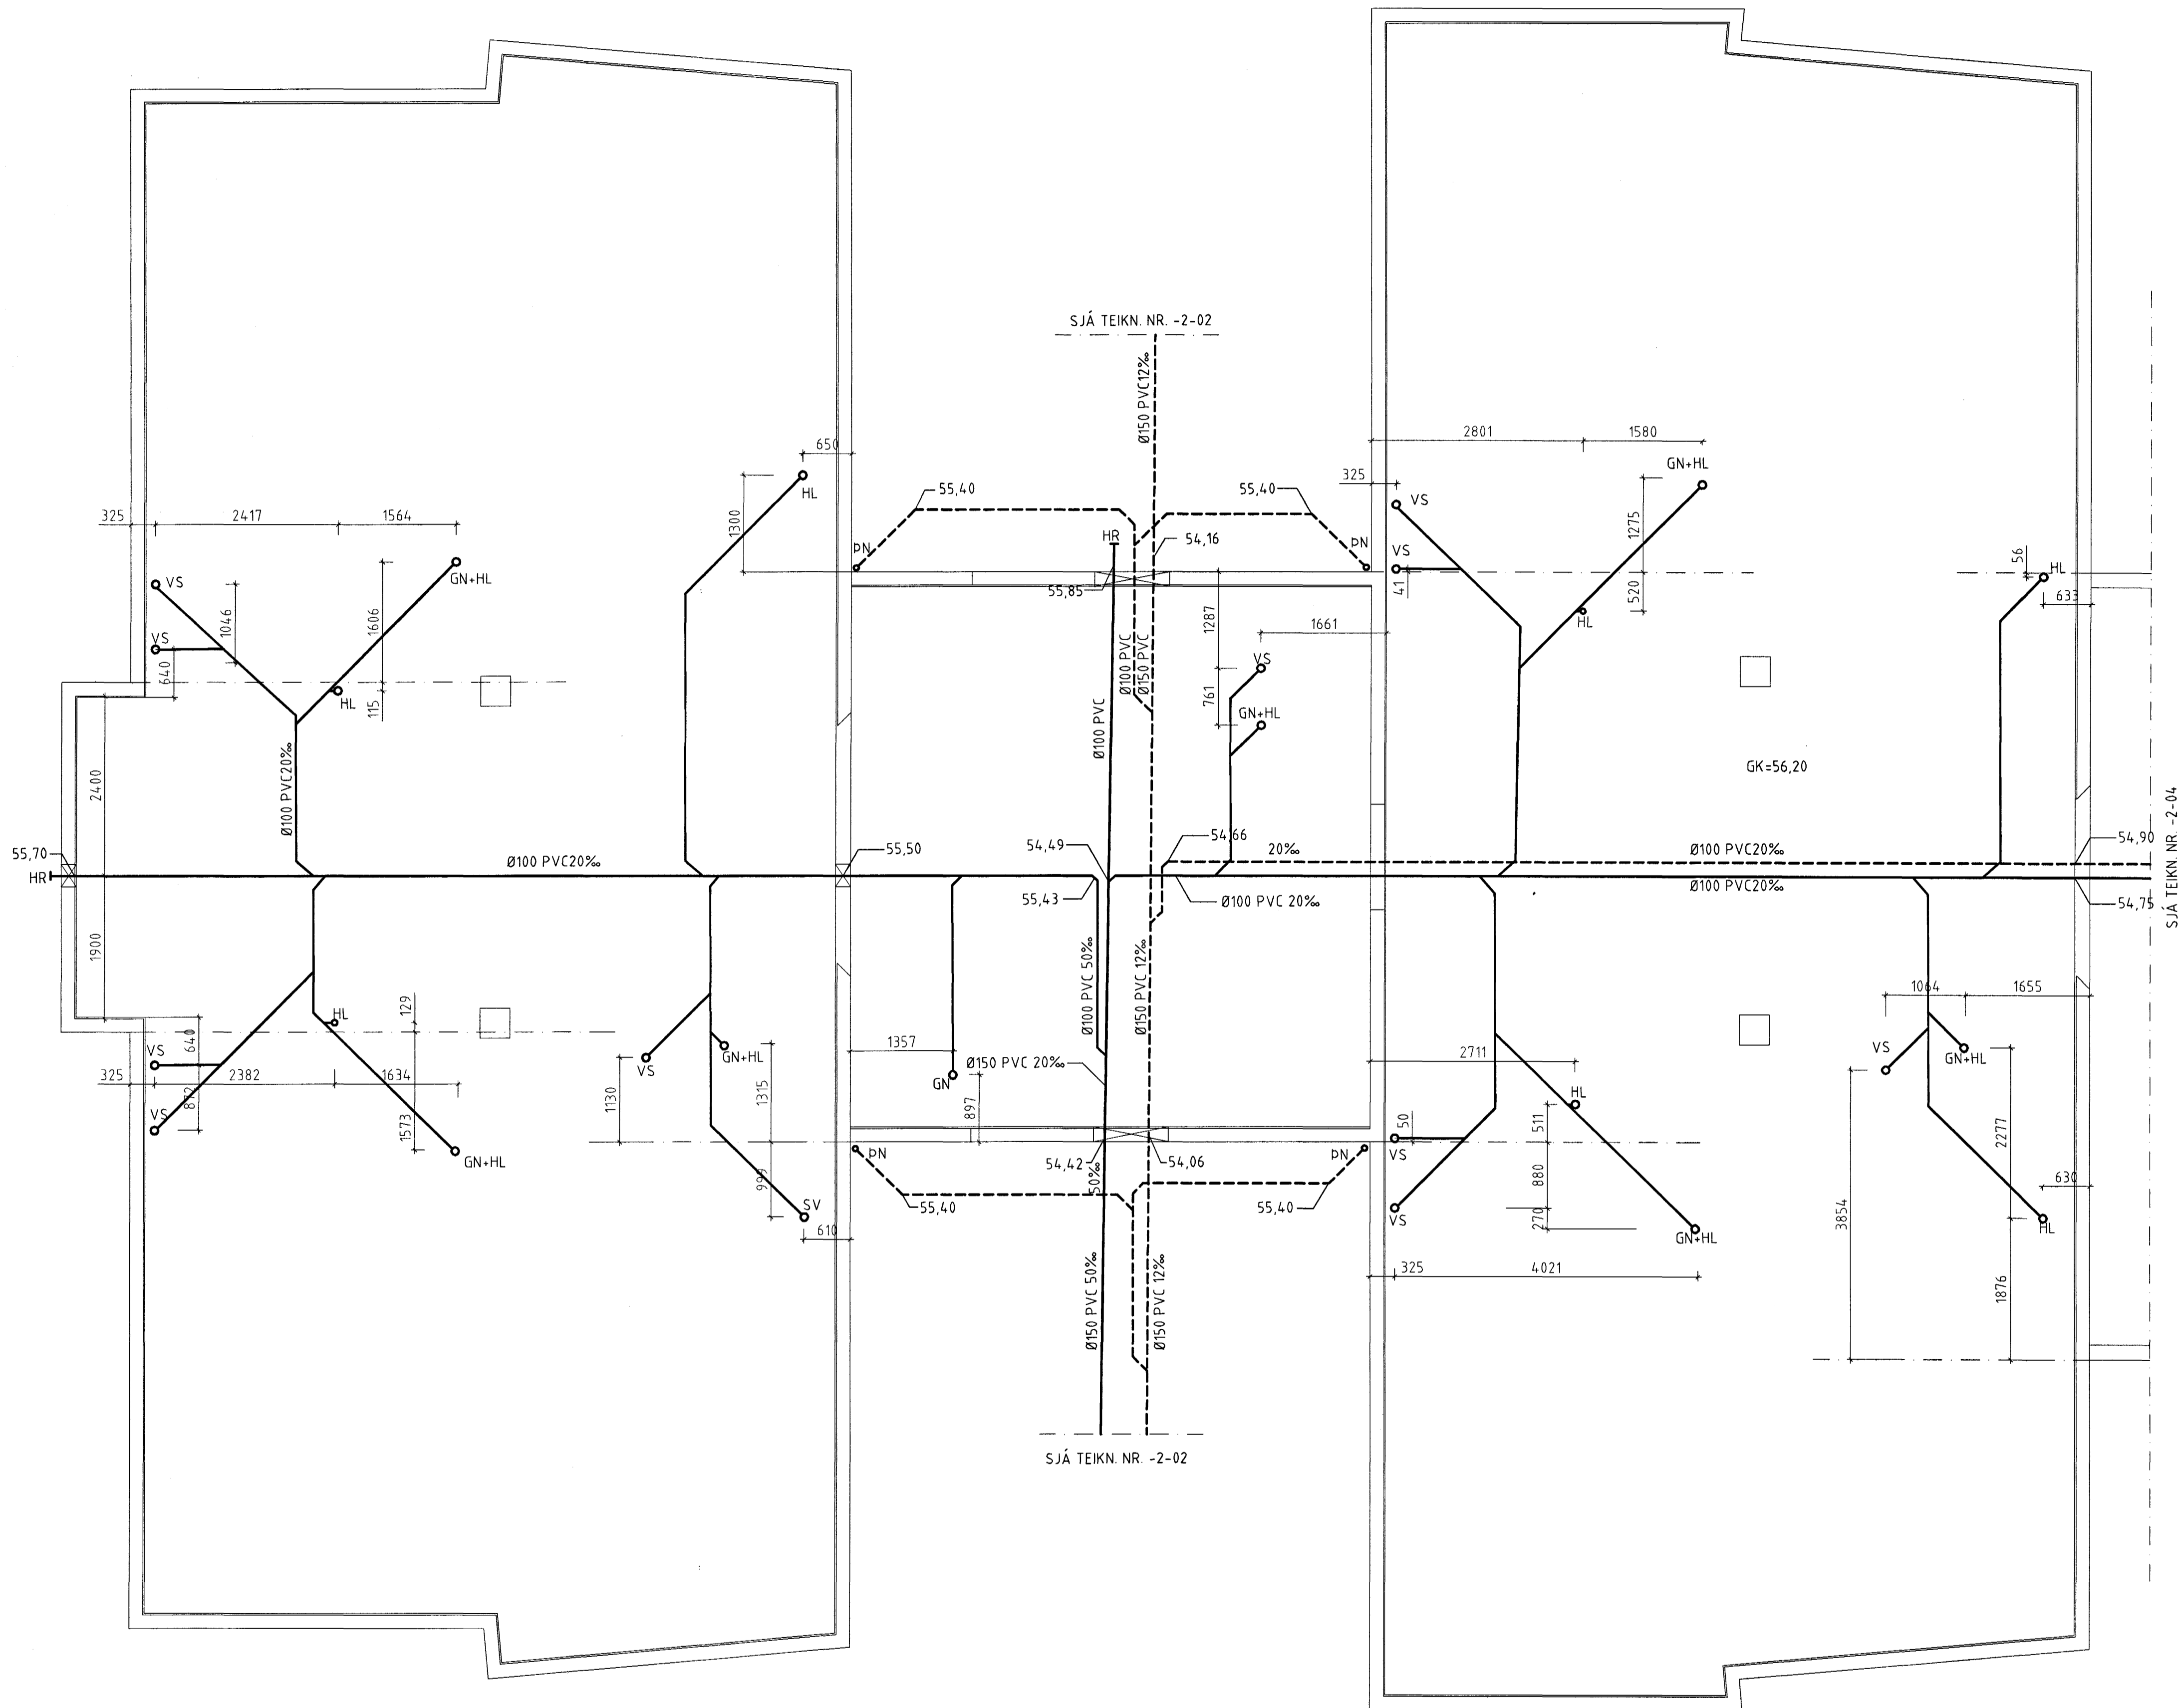

SJÁ TEIKN NR. -2-04

Móttakið: **ISK**
 ARKITEKTUR
 Samp: 16.12.03
 HEM

LYKILMYND
 SKÓLI 2

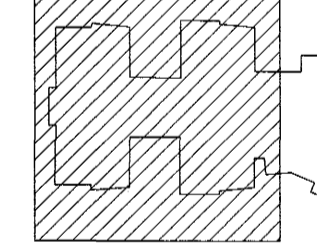

SJÁ SKÝRINGAR Á TEIKN NR. -2-01

Sampykkt búið
 16. DES. 2003
 Byggingaulltrúinn f. Hafnarfirði
 f.h. Sigurbjartur Halldórsson

VERKFRÆÐISTOFAN FERILL EHF. F.R.V.
 HÖRKIN 1 108 REYKJAVÍK
 Sími: 575-1600 FAX: 575-1601
 Netfang: ferill@ferill.is

FERILL

LEIKSKÓLI - ÁSBRAUT 4
 FRÁVEITULAGNIR
 LAGNIR Í GRUNNI
 SKÓLI 2

MKV 1:50	TEIKN KAA	DAGS ÚTG. 12.12.03	TEIKN NÚMÉR 955-2-05
ARITUNARFRUMU HÖNNUÐUR BREYTINGAR	KT 2274	DAGS BREYTINGAR	SAMPYKKT BREYTING NR.