


ÁSETA HOLPLATNA SKAL VERA 80mm.
 Í UNÐANTEKNINGARTILVIKUM, ÞÓ ALDREI MEIRA EN
 ÖNNUR HVER HOLPLATA, ER LEYFD MINNI ÁSETA,
 EN ÞÓ ALDREI MINNI EN 60mm

TILVÍSANIR:
 ALMENNAR SKÝRINGAR SJÁ BL. NR. 02830-800
 BROTÞOLSFLOKKUR STAÐSTEYPTRA PLATNA C25
 BROTÞOLSFLOKKUR RAUFASTEYPU C35

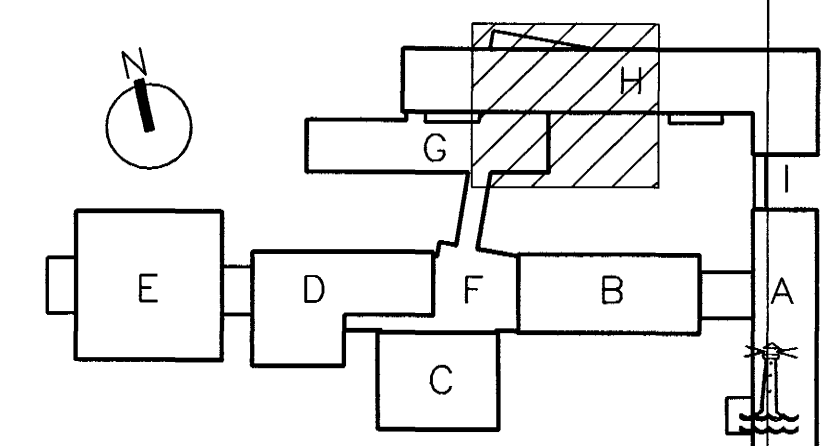

FASTEIGNAFÉLAG HAFNAR-JARÐAR
VINNUTEIKNING
 03 OCT 2003
 Ábálhennudur Sigurður Einarsson
 Kennitala 110557-2789
 Kt. 110457-2789

C	03.10.2003	PLÖTUBENDING BREITT OG LEIDRÉTT	HJ
B	22.09.2003	ÁSETA HOLPLATNA	HJ
A	26.08.2003	ÚRTAK Í HOLPLÖTUR, SNIDPILA SÉRMYND 1	HJ
ÖTG.	DAGS.	BREYTING:	HANNAÐ SAMP.

HRAUNTINGA 7, VÍÐISTADASKÓLI VIDBYGGING		BURÐARVIRKI PLATA YFIR JARÐHED GRUNNMYND, HÚS G OG H.	
VSB VERKFRÆÐISTOFA		Áritun lögg. hönnuða: <i>[Signature]</i>	
BEJARHRAUNI 20+220 HAFNARFJÖRDUR Heimasíða: www.vsb.is • Netfang: vsb@vsb.is Sími 585-8600 Fax 585-8610 Kt: 10796-2899		Björn Guðafsson, Kt.: 180550-4889. Hannað: BG/HJ Teiknað: BG/HJ Mál: 1:50 Yfirfarið: <i>[Signature]</i> Dags: 14.03.2003 Nr: 02830-B52-C	

Samþykkt þann
 13 OKT. 2003
 Byggingafulltrúinn í Hafnarinn
 Þó. Sigurbjartur Halldórsson