


DENSLOUSKIL

ÁSETA HOLPLATNA SKAL VERA 80mm.
 Í UNDATEKNINGARTILVIKUM, ÞÓ ALDREI MEIRA EN
 ÖNNUR HVER HOLPLATA, ER LEYFD MINNI ÁSETA,
 EN ÞÓ ALDREI MINNI EN 60mm

HP257
 BURDARVEGGUR

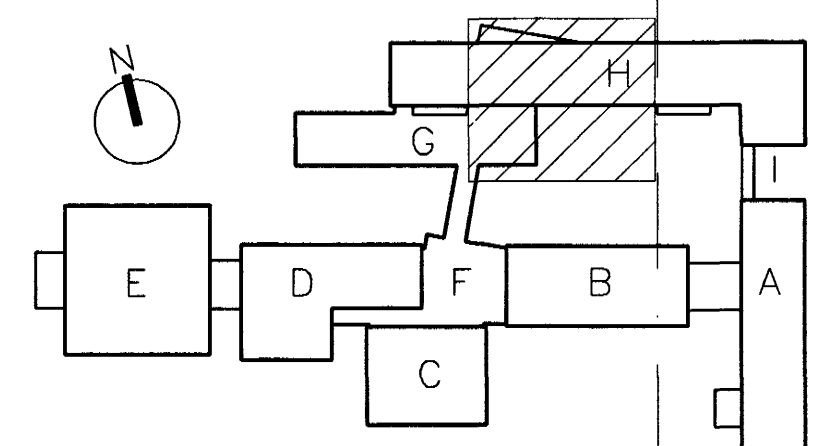

Samykkt þann
 13 OKT. 2003

BATTERÍÐ
 ARKITEKTUR
 Þingvalltrúinn í Hafnarfjarðar
 Fr. Sigurbjartur Halldórsson

FASTEIGNAFÉLAG
 HAFNARFJARDAR
VINNUTEIKNING
 29 SEP 2003


Aboufennur
 Sigurbjartur Halldórsson
 Sími: 552 2789
 Kl: 110457-2789

TILVÍSANIR:

ALMENNAR SKÝRINGAR SJÁ BL. NR. 02830-B00

BROTÞOLSFLÖKKUR STAÐSTEYPTRA PLATNA C25
BROTÞOLSFLÖKKUR RAUFASTEYPU C35

C	25.09.2003	HOLPLATA 71 STYTT	BG
B	22.09.2003	ÁSETA HOLPLATNA	HJ
A	26.08.2003	ÓRTAK Í HOLPLÖTUR, SNIDPILA SÉRMYND 1	HJ
ÓTG.	DAGS.	BREYTING:	HANNAD SAMB.
HRAUNTUNGA 7, VÍDISTADASKÓLI		BURDARVIRKI PLATA YFIR T-HÉÐ GRUNNMYND, HÚS G OG H	
VSB VERKFRÆÐISTOFA		Aritun liggur hinnið.	
Björn Rasmússon, Kl: 180550-4889		Hönnuð: BG/HJ Teiknað: BG/HJ	
Möl: 1:50 Yfirfarid:		Dags: 14.03.2003 Nr: 02830-B55-C	

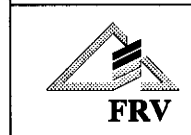

BÉJARHRAUNI 20+220 HAFNARFJÖRDUR
 Heimasíða: www.vsb.is • Netfang: vsb@vsb.is
 Sími: 585-8600 Fax: 585-8610 • Kl: 710796-2899