


VATNSLAGNIR SKÝRINGAR

NEYSLUVATNSLAGNIR ERU ALU-PEX
 EINGÖNGU SKAL NOTA LAGNAEFNI VIÐURKENNT AF
 RANSGÖGNARSTOFNUA BYGGINGARÍÐNADARINS.
 SETJA SKAL FESTINGAR Á LAGNIR C/c 150 cm, VIÐ
 BEYGGJUR SKAL SETJA 3 FESTINGAR.
 BEYGGJURADÍUS SKAL AVALLT VERA STÆRRI EN 5 * YTRA
 ÞYRRIAL PÍPNA
 ÞYRRIAL PÍPNA Á PLASTLÖGNUM SKIÐTIST Í 2 LOTUR FYRRI
 LÖTA ER FRAMKVÆMD Í KLUKKUSTUND OG ER ÞRÝSTINGUR
 Í 8 AF FYRRI NEYSLUVATN.
 SEINNI LÖTAN ER GERÐ Í ÞEINU FRAMHALDI AF FYRRI LOTU
 OG SAMI ÞRÝSTINGUR NOTADUR SEINNI LÖTA SKAL STANDA Í
 2 KLUKKUSTUNDUR.
 FYLLA SKAL ÖT PROFUNARBLAÐ SEM SÝNIR NIÐURSTÖÐUR
 PROFUNAR.

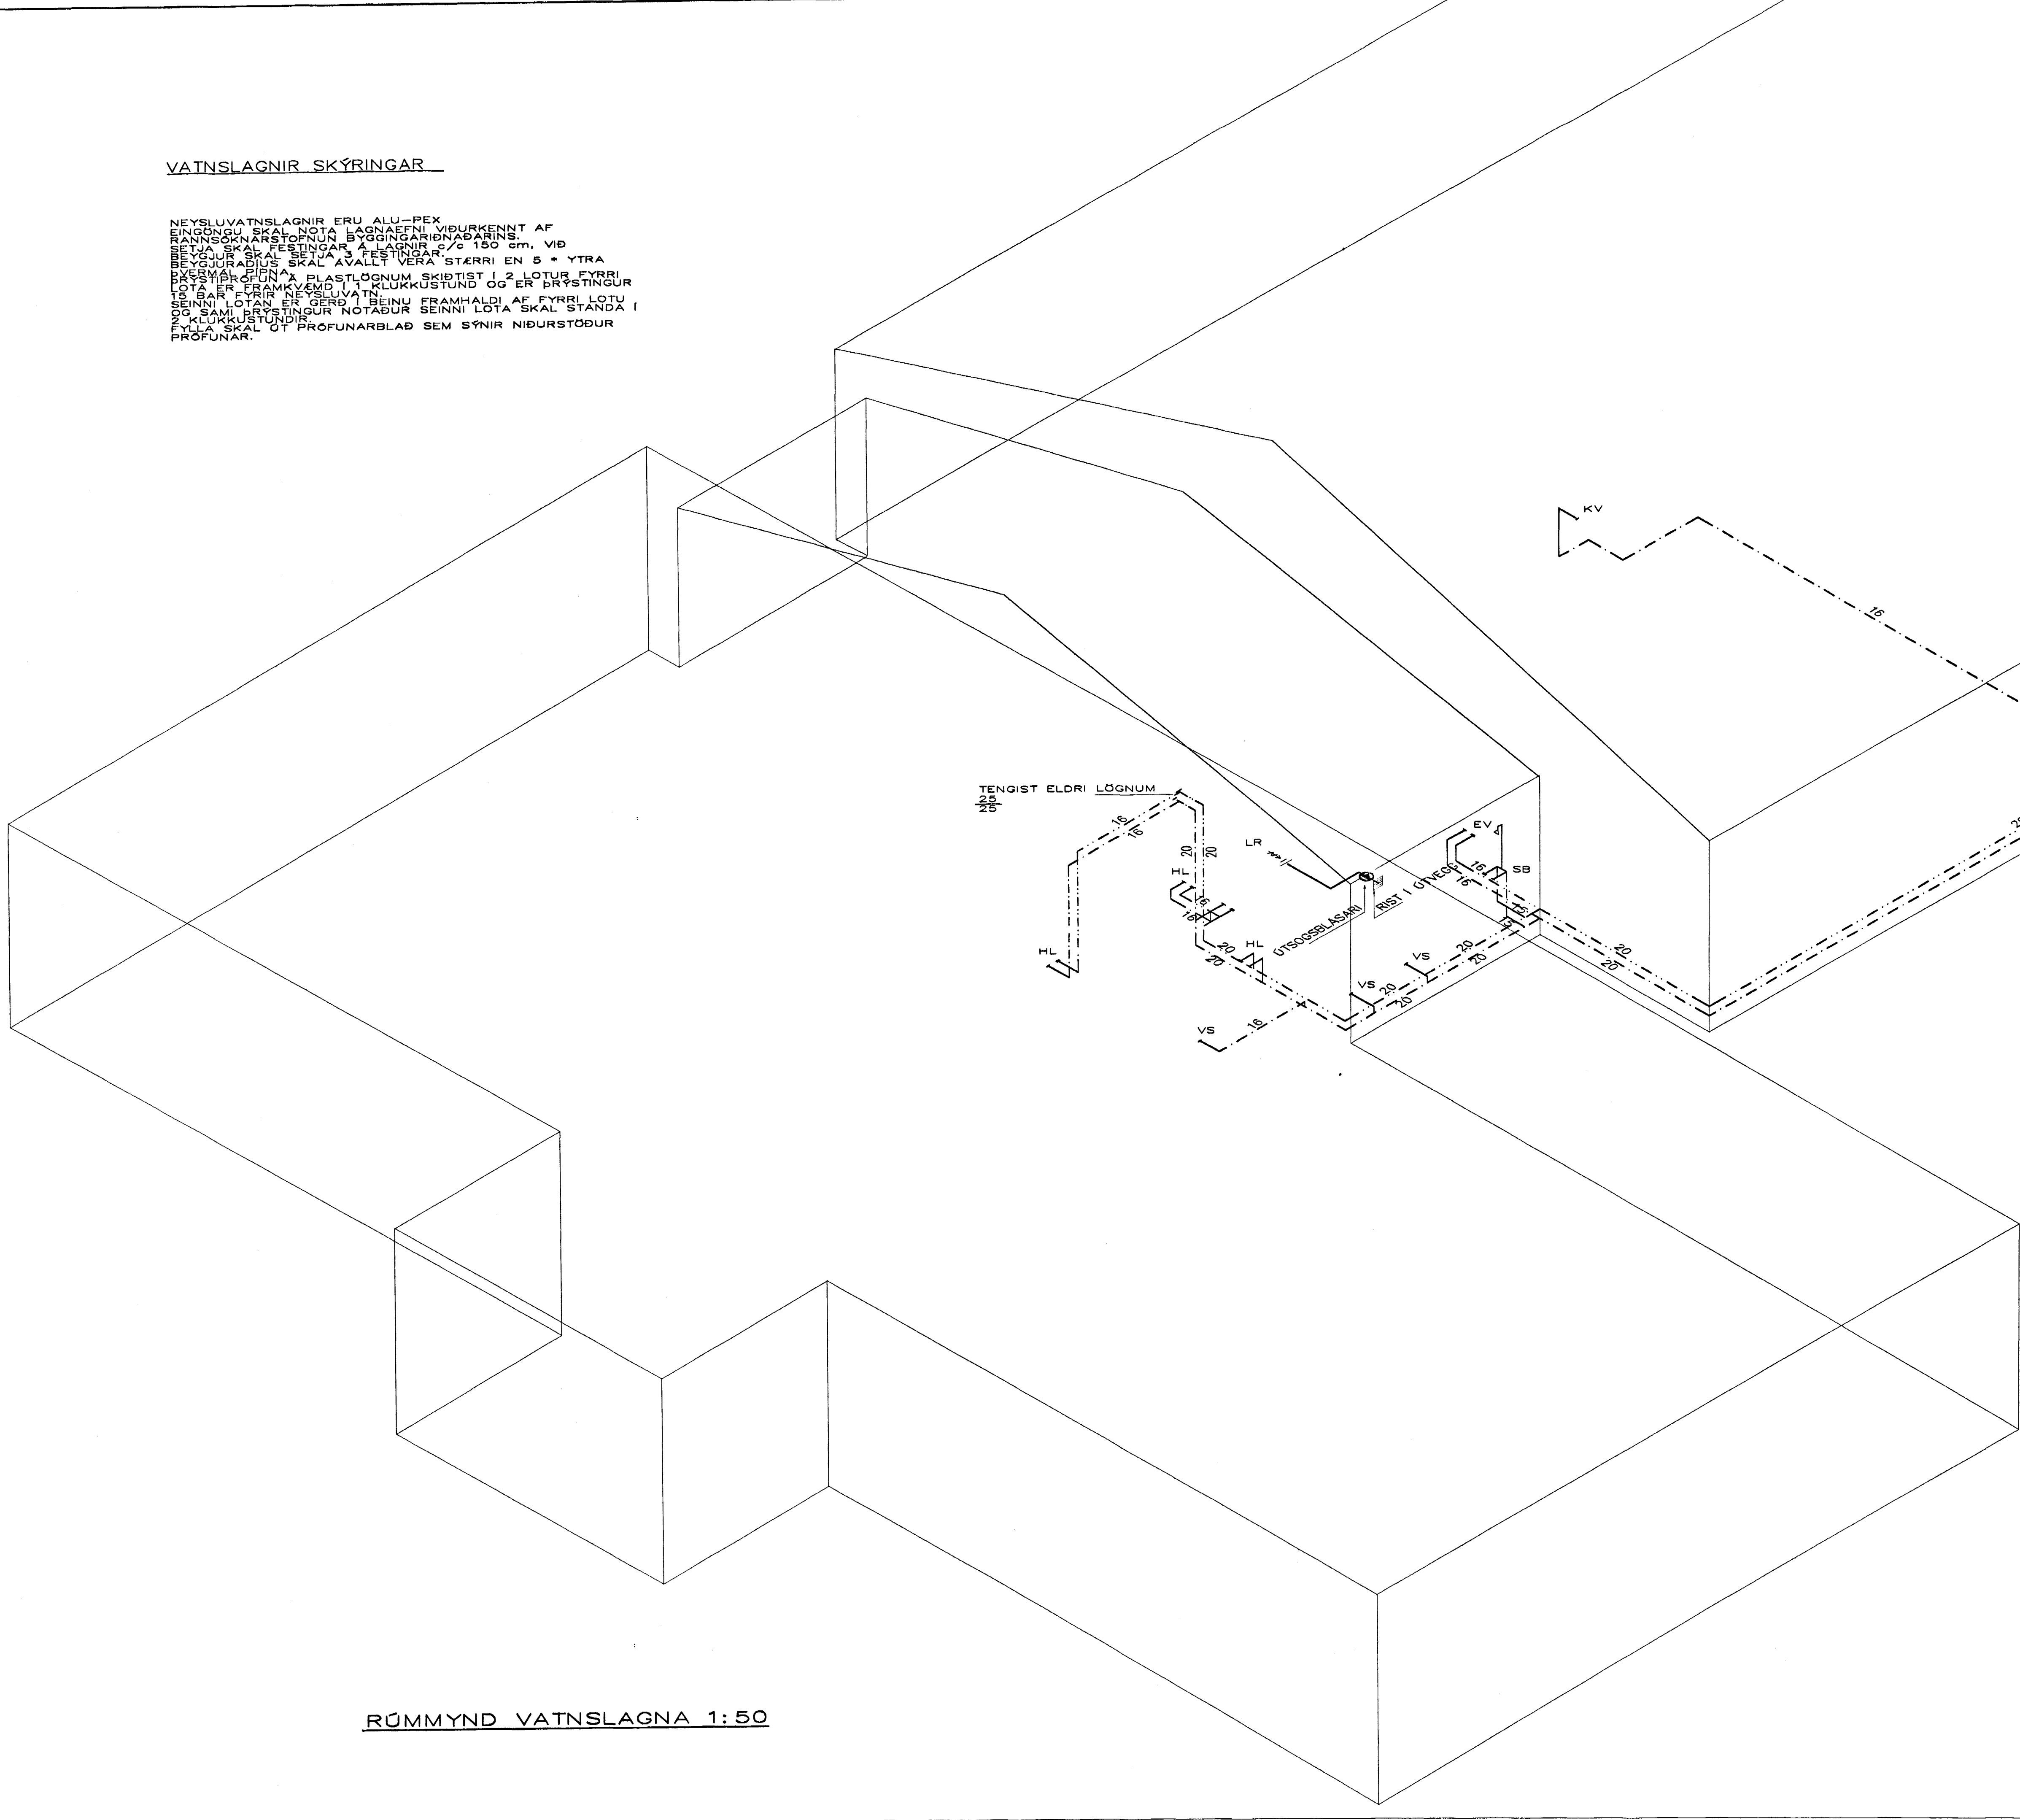

RÜMMYND VATNSLAGNA 1:50

BATTERID
 Kt. 110457-2789

BR.	DAGS.	EDLI BREITINGA	SIG.
BEJARHRAUN 14			
HAFNARFIRÐI			
RÜMMYND VATNSLAGNA			
MKV 1:50			
DAGS. 10.12. 2002			
VERK NR. 2221			
TEIKN. NR. 2-04			
HANNAD SIG. ÞORLEIFSS.KT241148-300			
TEIKNAD G.H.			
YPRIFARID			
TEIKN.ÞJÓNUSTA			
SIGURDAR ÞORLEIFSSONAR ehf			
STRANDGÖTU 11-220 HAFNARFIRÐI-SÍMI 555-4255			