


HITALAGNIR SKÝRINGAR

Hitalagnir skulu vera gr svörtum stálþpum með skrúfuðum tengistykkjum DIN 2440. Gröinar að einstökum öfnum skulu vera 10 mm nema annað sé tilgreint í teikningum. Fjarlægð á milli festinga Notamál Fjarlægð 15-32 mm 2,5 m 40-50 mm 3,0 m Einangra skal lagnir með 20mm Climaflex hölkum. Á alla efna komi sjálfvirkir afniðkar, stillitú og loftkráfur. Lagnir skal brýstiprófa við 6 bör, og skal brýstingur standa umk. 8 tíma án þess að falla.

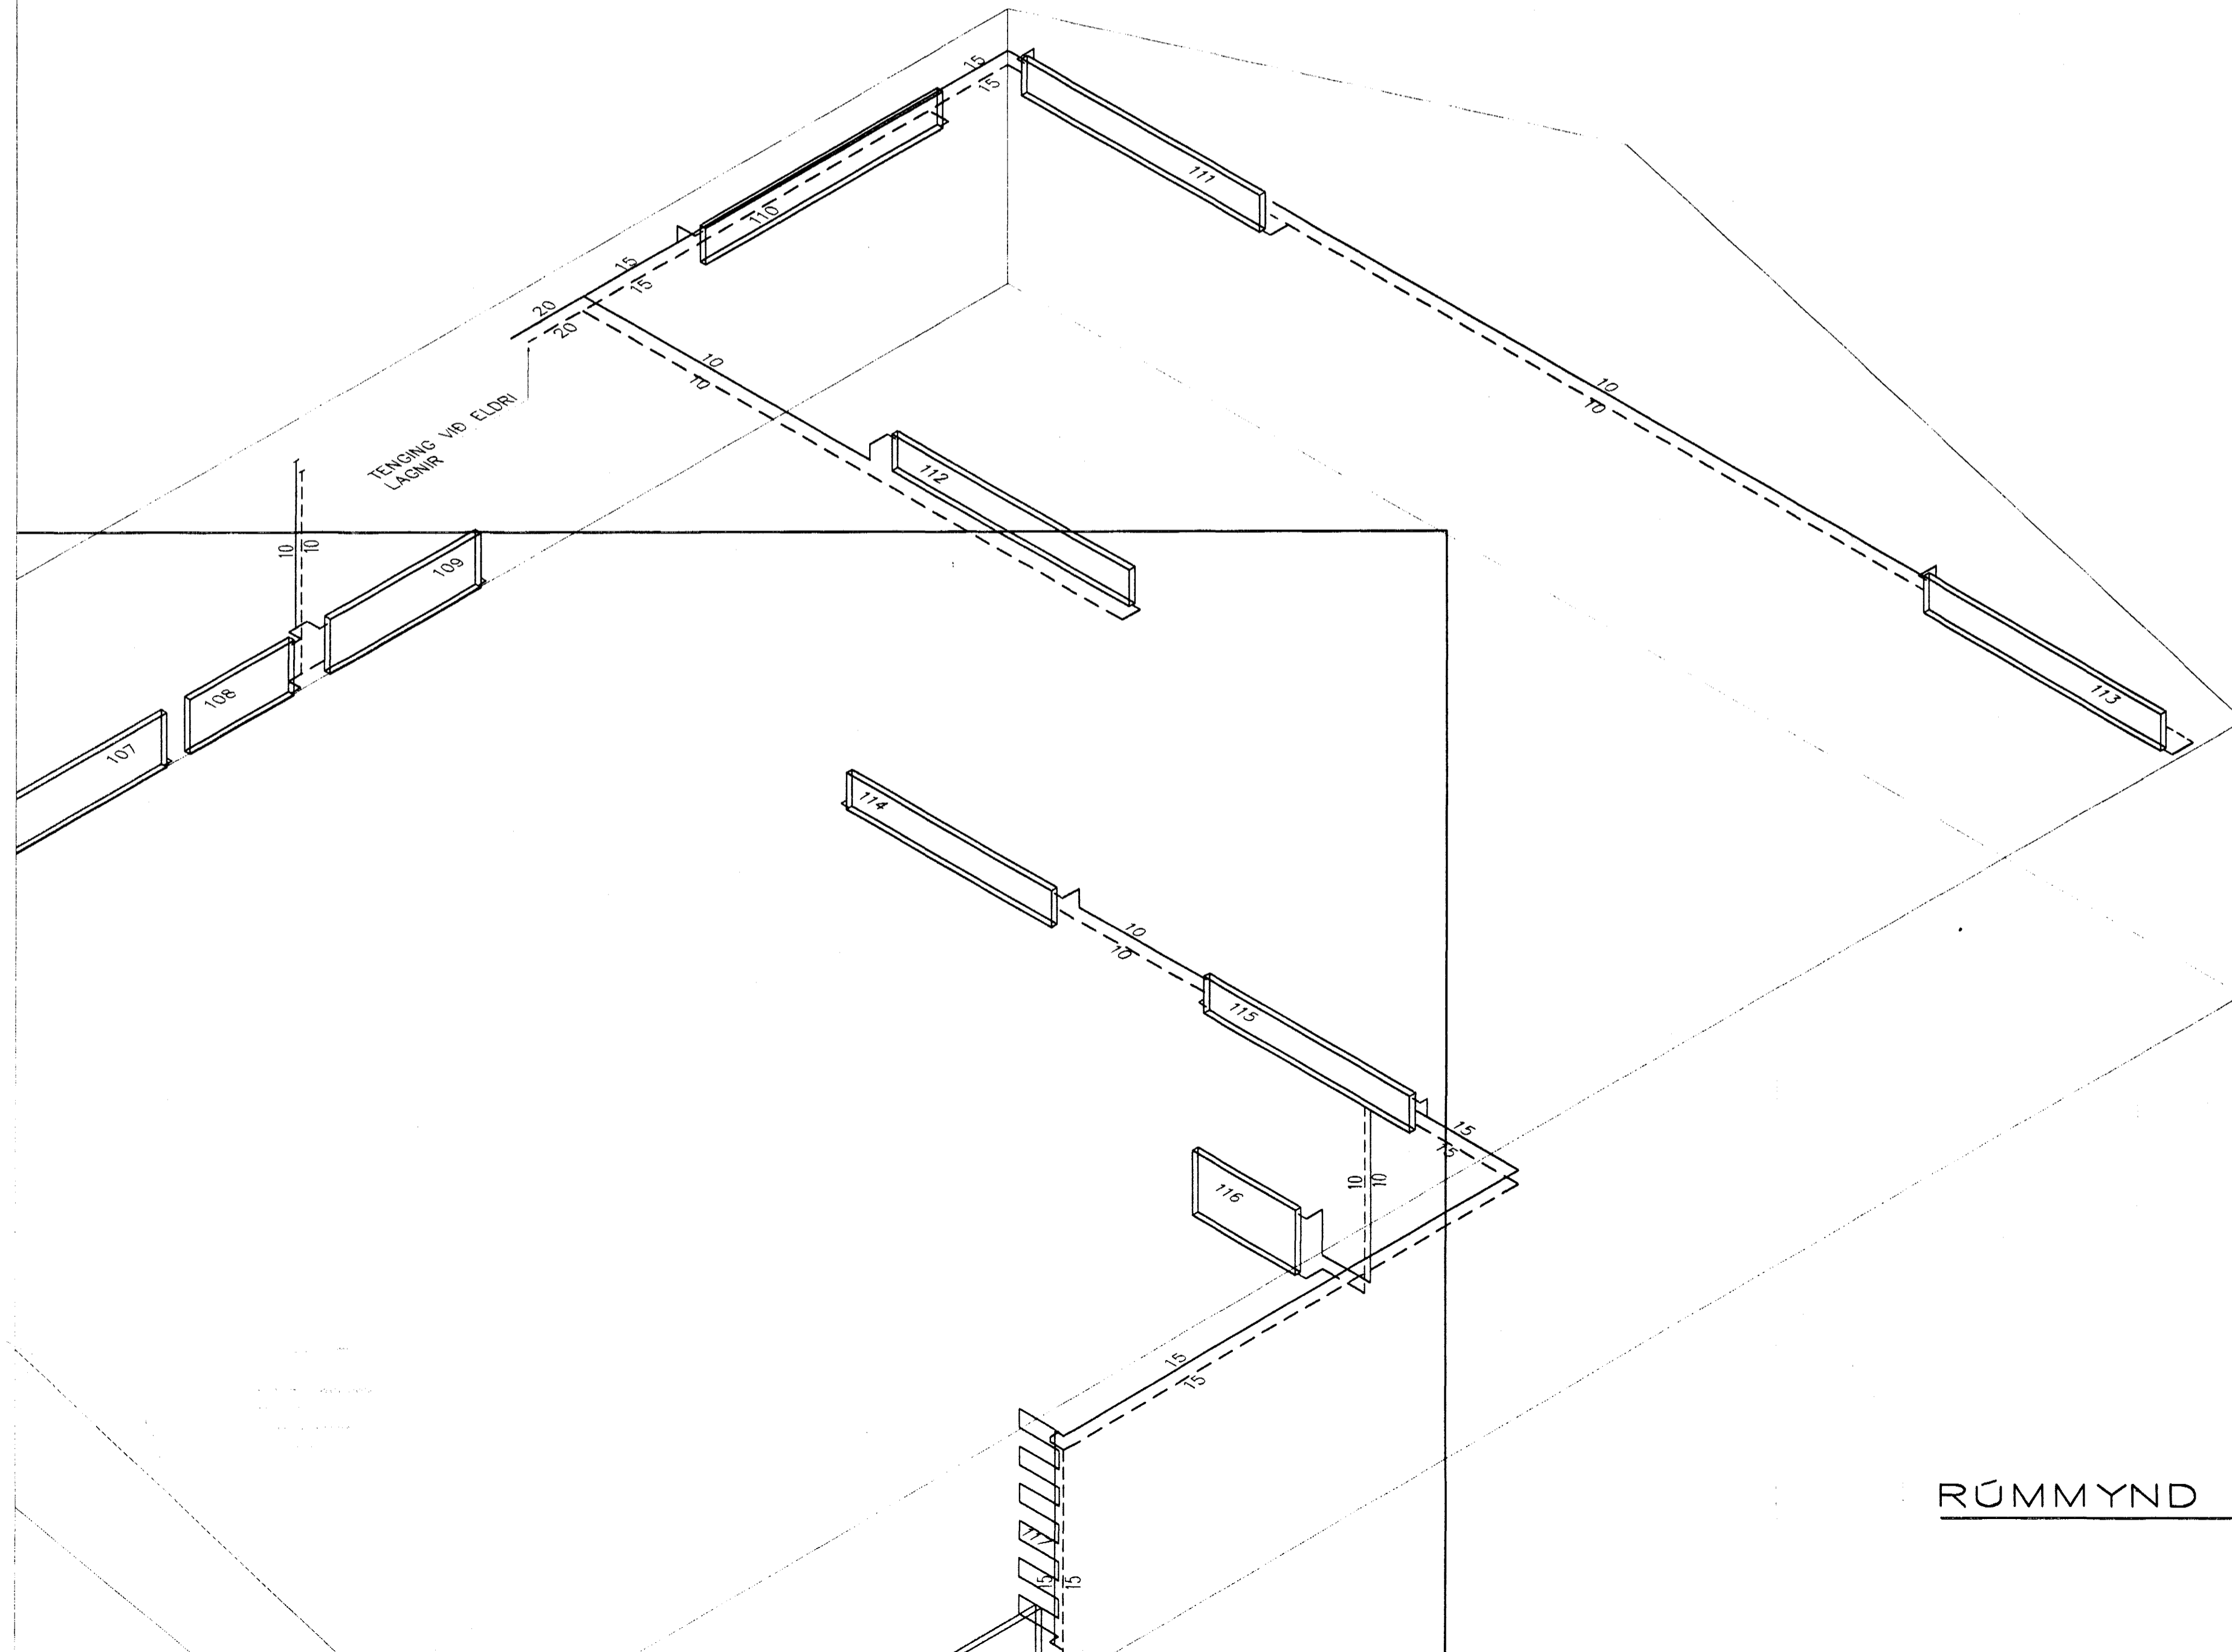

== TENGIN VIÐ ELRI LAGNIR

RÜMMYND HITALAGNA 1:50

BATTERIÐ
 MARKAÐKERTAR
 Einar
 Kt. 110457-2789

| BR. | DAGS. | EDLI BREITINGA | SIGN. |
|---|-------|----------------|-------|
| BÆJARHRAUN 14 | | | |
| HAFNARFIRÐI | | | |
| RÜMMYND HITALAGNA samþykkt þann 10. OKT. 2003 | | | |
| MKV 1:50 | | | |
| DAGS. 10.12. 2002 | | | |
| VERK NR. 2221 | | | |
| TEIKN. NR. 2-03A | | | |
| HANNAD SIG. ÞORLEIFSS.KT241148-3009 | | | |
| TEIKNAD G.H. | | | |
| FRIFARID | | | |
| TÁNNÞJÓNUSTA | | | |
| SIGURDAR ÞORLEIFSSONAR ehf | | | |
| STRANDGÖTU 11-220 HAFNARFIRÐI-SÍMI 555-4255 | | | |