


HITALAGNIR SKÝRINGAR

Hitalagnir skulu vera úr svörtum stálpípum með skrúfuðum tengistykkjum DIN 2440.
 Greinar að einstökum ofnum skulu vera 10 mm nema annað sé tilgreint á teikningum.
 Fjarlægð á milli festinga
 Notarnál Fjarlægð
 15-32 mm 2,5 m
 40-50 mm 3,0 m
 Einnagrá skal lagnir með 20mm Climatflex hölkum.
 Á alla ofna komi sjálfvirkir ofnlakar, stillitíð og loftkráfur.
 Lagnir skal þrýstiprófa við 6 bær, og skal þrýstingur standa amk. 8 tíma án þess að falla.

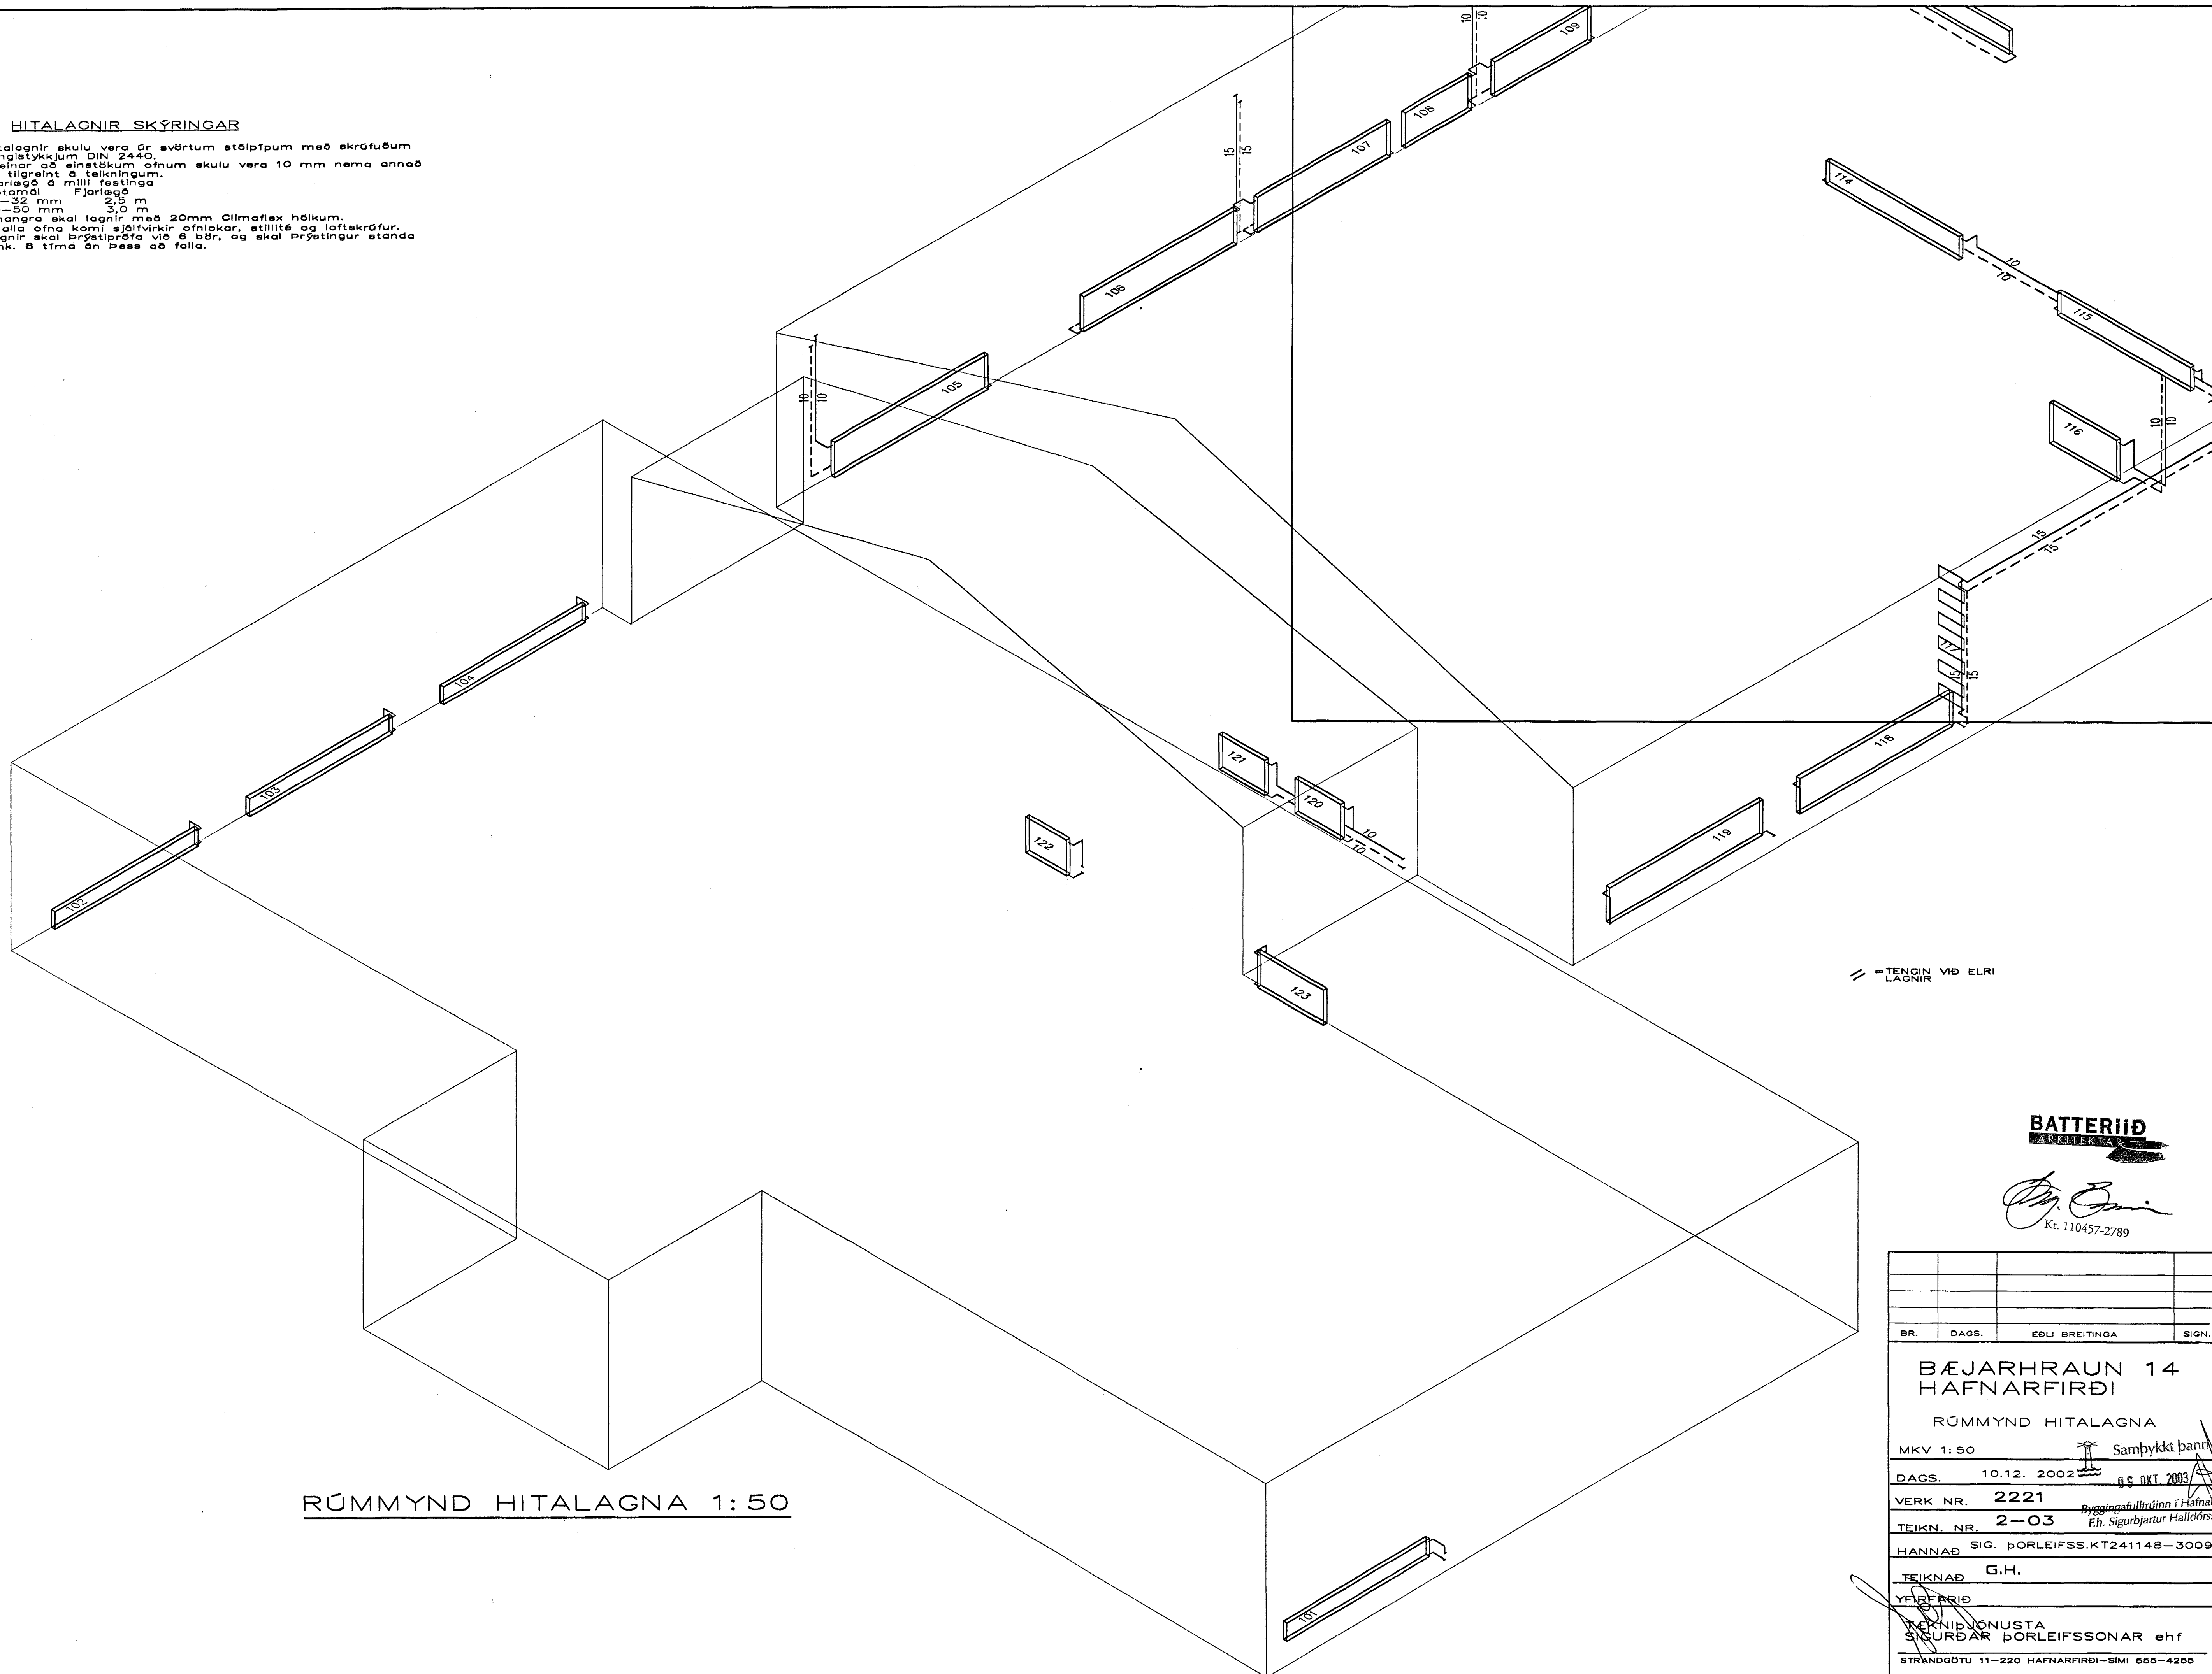

RÚMMYND HITALAGNA 1:50

BATTERIÐ
 ARCHITECT

[Signature]
 Kt. 110457-2789

BR.	DAGS.	EDLI BREITINGA	SIGN.
BEJARHRAUN 14			
HAFNARFIRÐI			
RÚMMYND HITALAGNA			
MKV 1:50			Samþykkt þann
DAGS.	10.12. 2002		09. OKT. 2003
VERK NR.	2221		Byggingafróðleikni í Hafnarfirði
TEIKN. NR.	2-03		F.h. Sigurbjartur Halldórsson
HANNAD	SIG. ÞORLEIFSS.KT241148-3009		
TEIKNAD	G.H.		
YFIRFIRIÐ			
MENNIPJONUSTA			
SIGURDAR ÞORLEIFSSONAR ehf			
STRANDGÖTU 11-220 HAFNARFIRÐI-SÍMI 666-4266			