


VEGGIR - SKÝRINGAR	GÓLF - SKÝRINGAR
— Létur spónaplötuveggir fjarlægðir - 248 m ²	— Núverandi flisalögn fjarlægð - 105 m ²
— Núverandi veggjum haldið	— Núverandi parket fjarlægð - 40 m ²
— Þunnir veggir fjarlægðir - 10 m ²	
— Hlaðnir og þússaðir veggir fjarlægðir - 3,5 m ²	

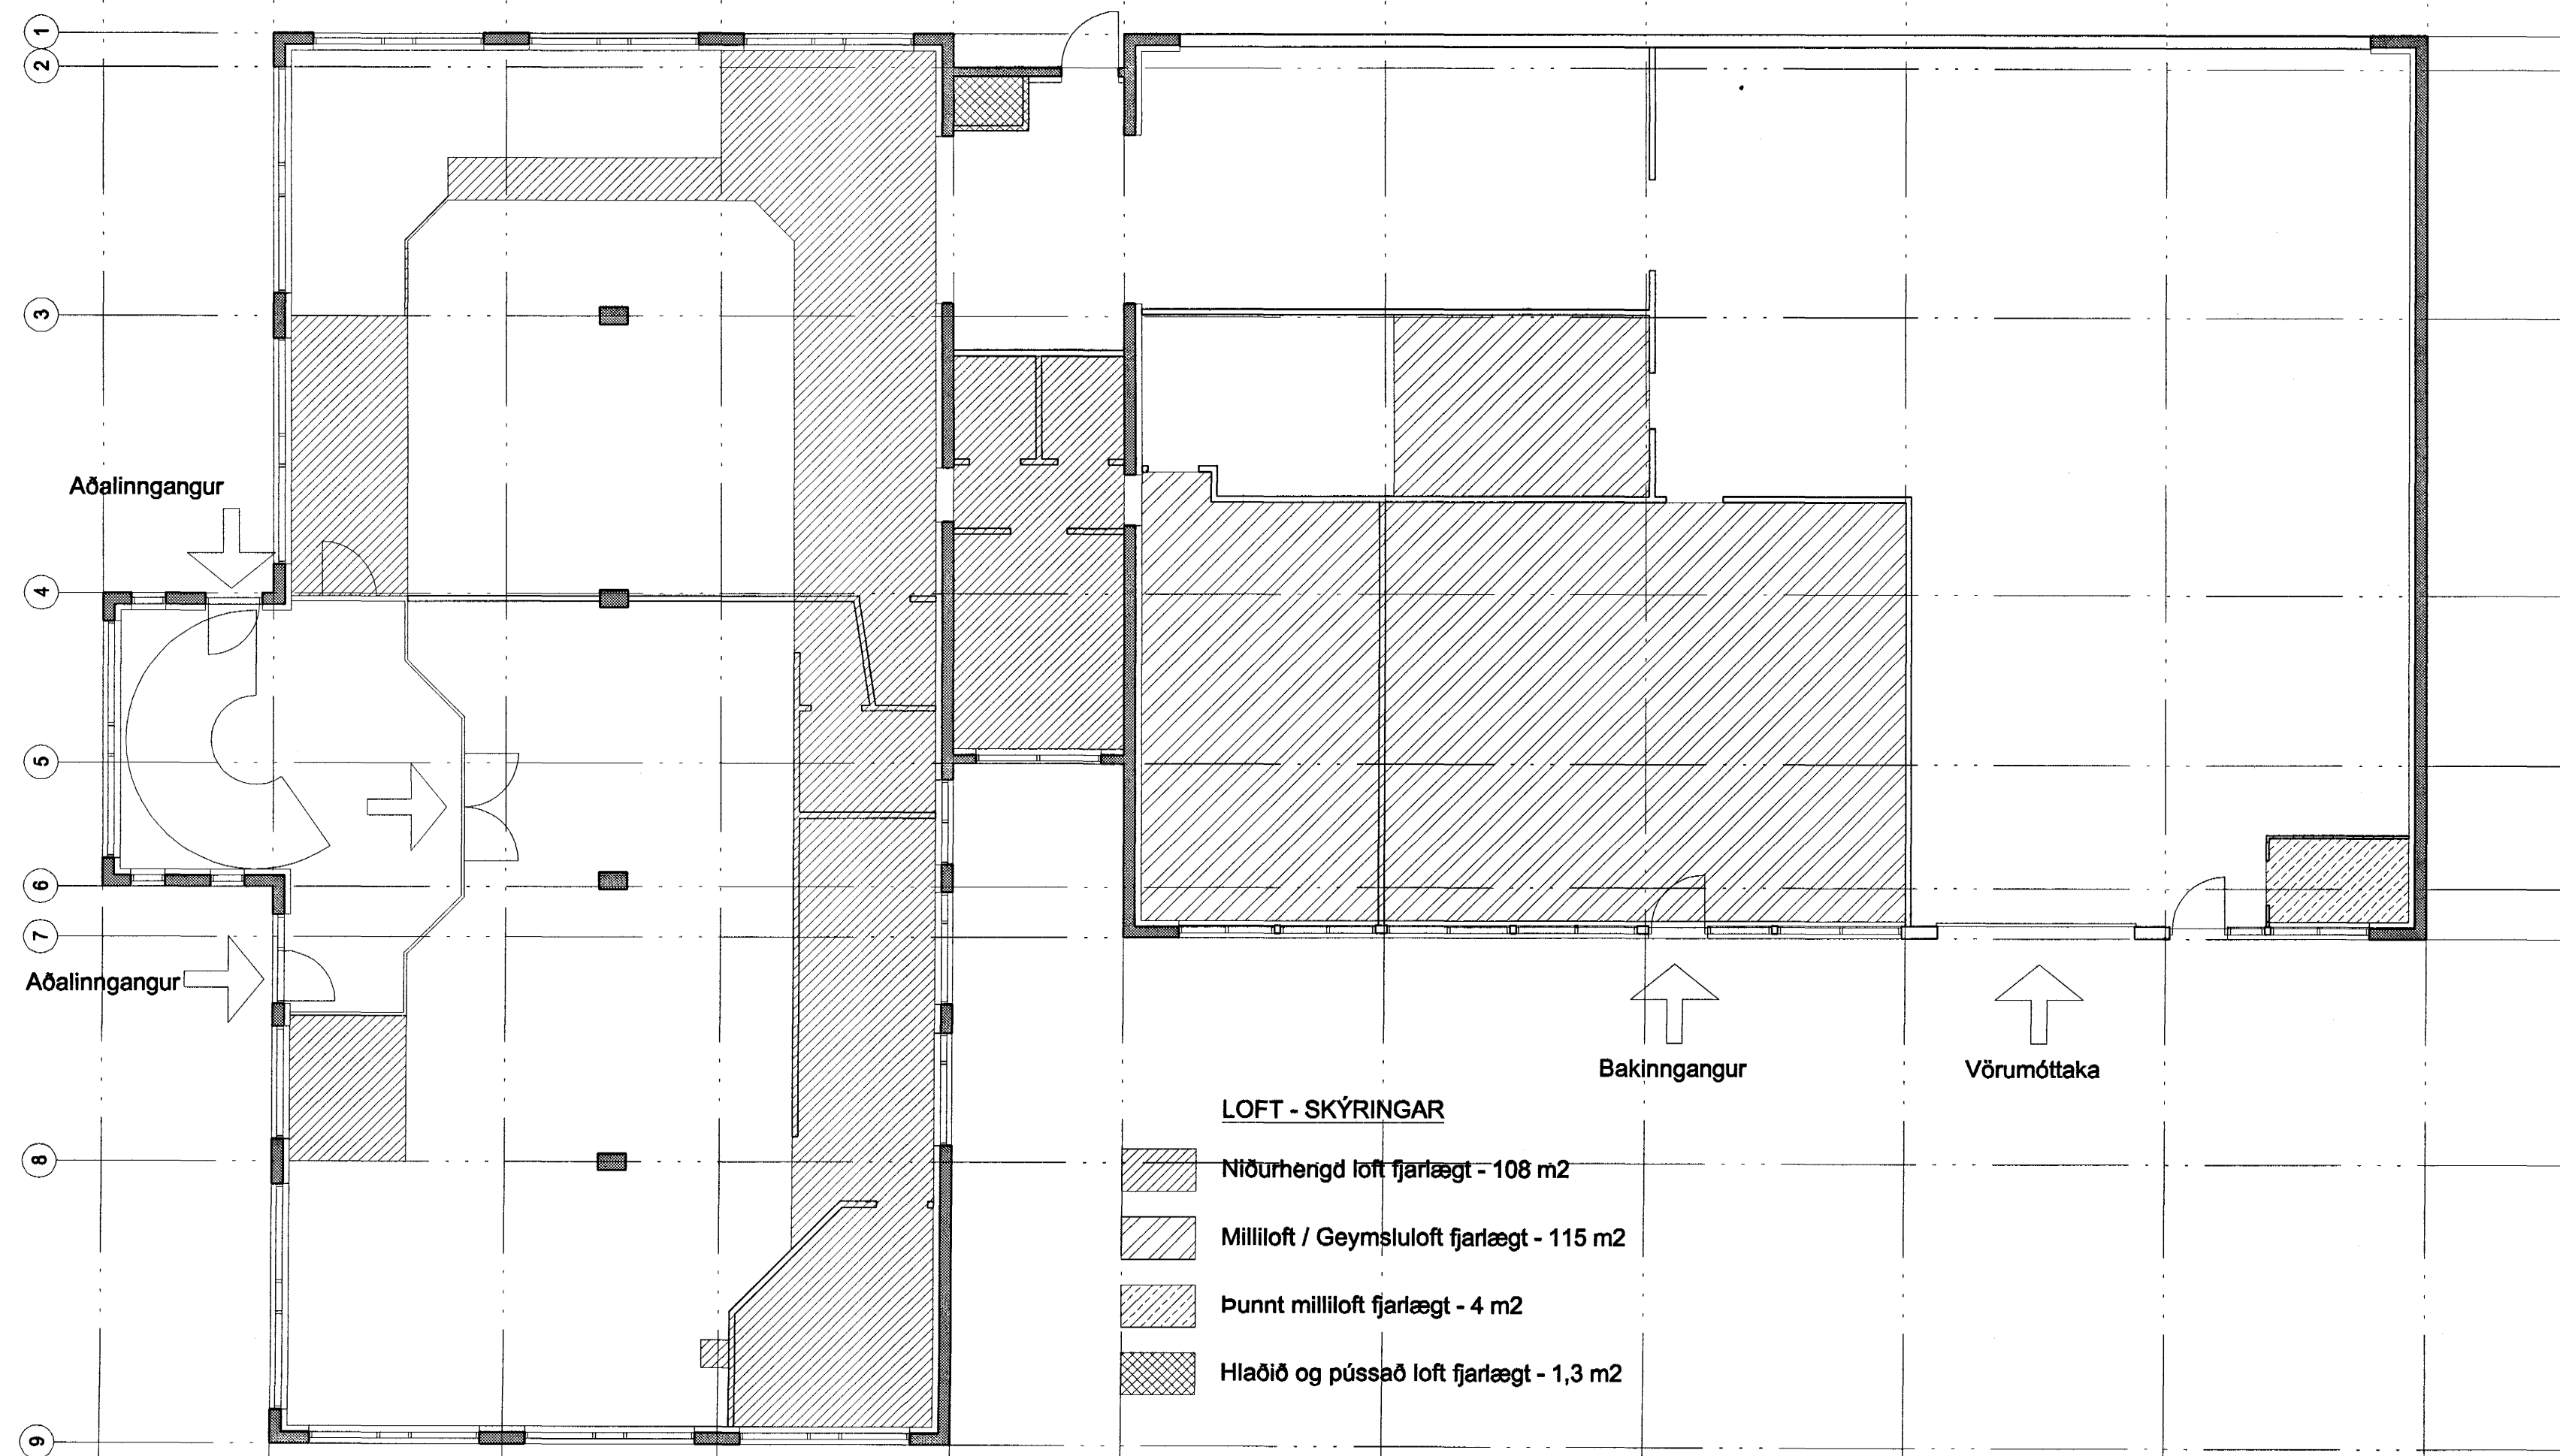

LOFT - SKÝRINGAR
— Niðurhengd loft fjarlægð - 108 m ²
— Milliloft / Geymslu loft fjarlægð - 115 m ²
— Þunnt milliloft fjarlægð - 4 m ²
— Hlaðið og þússað loft fjarlægð - 1,3 m ²

Upprunalegur höfundur: Sigurður Þorleifsson

Samþykkt þann
 09 OKT. 2003
 Byggingafulltrúinn í Hafnarfirði
 E.h. Sigurbjartur Halldórsson

Hítaveita Suðurnesja
Svæðisstöð í Hafnarfirði
 Bæjarhraun 14
 Hlutateikning
 Grunnmyd 1. hæðar
 RF
 MKV.: 1:100
 DAGS: 10.12.2002
 TEIKNAD: AS
 SKRÁ: 0246-00-301.dwg

Jón Ólafur Ólafsson FAI
 kt: 090658-4999
 Sigurður Elmarsson FAI
 kt: 110457-2789

Sigurður Harðarson FAI
 kt: 030416-3999

© BATTERIÐ EHF
 ÖLL AFRÖT OG AFRITUN TEGNINGAR AD HLUTA Eða Í HELD ER HÁÐ SKÖPFLUGU LEYTI

BATTERIÐ
 ARKITEKTAR

kt: 521
 Töl: 2201

S: 54 54 700 F:
 Netfang: batteri@
 Heimasíða: www