DAGS:	NR:	BREYTINGAR:	SAMÞ.:

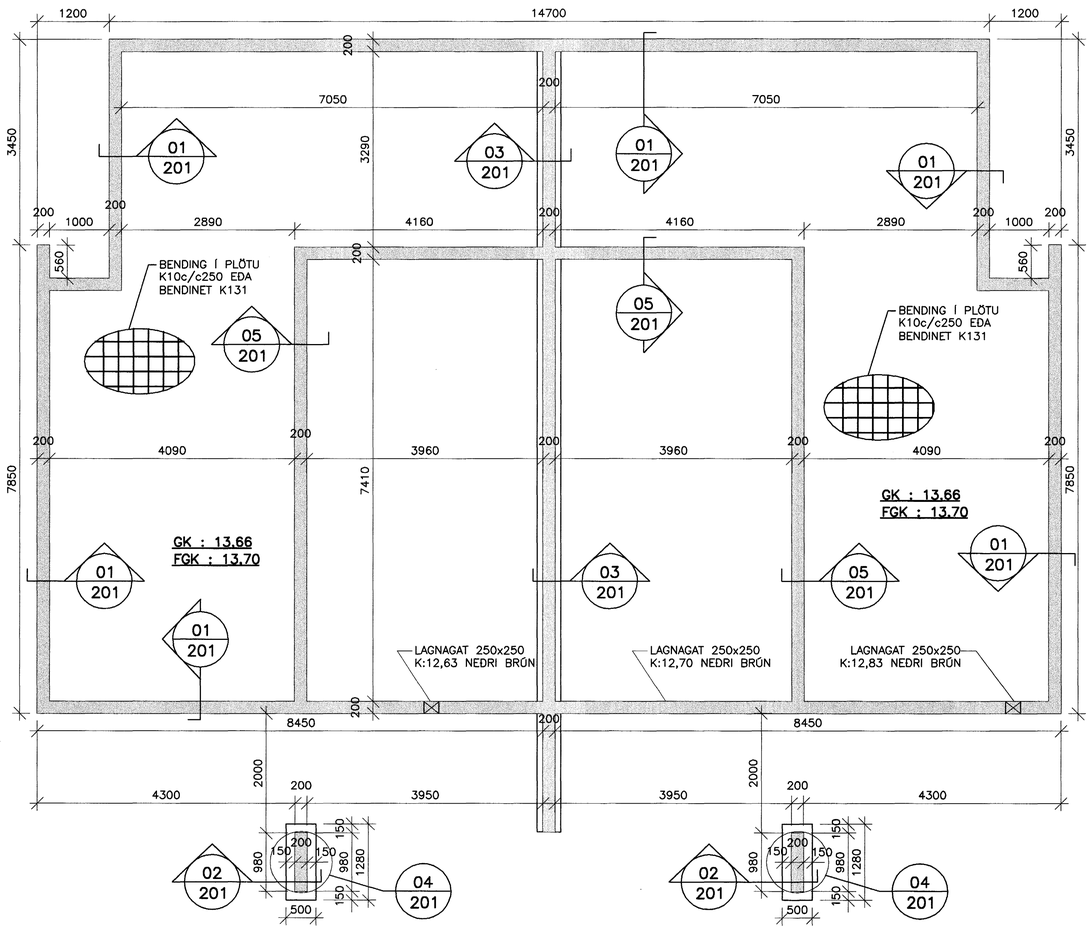

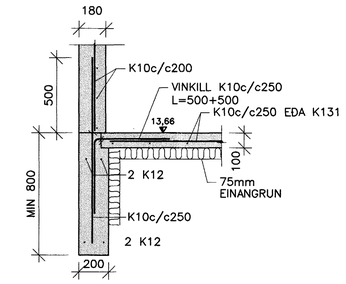

01 / 201 SNIÐ 1:20

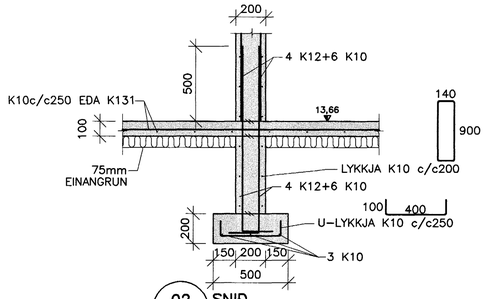

02 / 201 SNIÐ 1:20

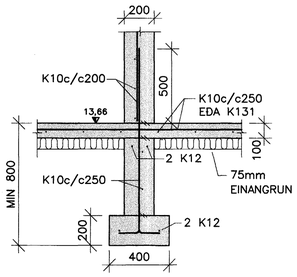

03 / 201 SNIÐ 1:20

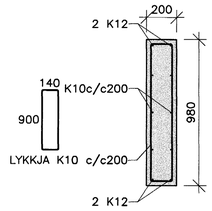

04 / 201 DEILI 1:20

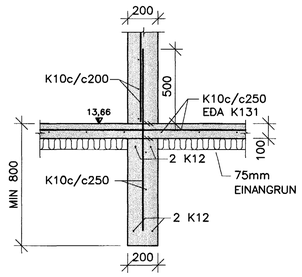

05 / 201 SNIÐ 1:20

Samþykkt þann
06 OKT. 2003
Byggingafulltrúinn í Hafnarfirði
F.h. Sigurbjartur Halldórsson

Móttekið
Samþ.: 16.09.03

SKÝRINGAR SJÁ TEIKN. NR. 200

0 1000 2000 3000 4000 5000
1:50 mm

VERKFRÆÐIÞJÓNUSTAN EHF
GARÐATORG 7 · 210 GARÐABÆR. Sími: 544 8600 · FAX: 544 8601 · GSM: 862 8606, 694 3036 · NETFANG: jong@osk.is

HÖFN VERKS: REYNIHVAMMUR 3 HAFNARFJÖRÐUR	VERKNÚMER: 03.25	DAGS: 16.09.03	
	HÚSGERÐ: STEYPT HÚS	BETNSLUNR.: 201	
HÖFN TEIKNINGAR: UNDIRSTÖÐUR: GRUNNMYND OG SNIÐ	SAMÞYKKT: Jón Guðmundsson 280255-4329	STÆRÐ A: B1	
		MÆLIKV: 1:50	
HANNAÐ: GH TEIKNAÐ: GH MÆLT: YFIRFARIÐ: JG	SAMÞYKKT:	TEIKNUNR.: 201	