

**MERKINGAR:**

- — — — — MERKIR SKOLPLÖGN
- - - - - DREN- OG REGNVATNSLÖGN
- ~ ~ ~ ~ ~ VTNLSLÄS

ST PÍPUR ÓR STEINSTEYPU  
 PVC PÍPUR ÓR POLYVINYLCLORID  
 PP PÍPUR ÓR POLYPROPYLEN  
 PEH PÍPUR ÓR POLYETHYLEN

HL HANDLAUS  
 VS VATNSALERNI  
 SB STEYPIBAD  
 EV ELDHÖSVASKUR  
 SV SKOLVASKUR  
 UB UPPVOTTAVEL  
 BV DVOTTAVEL

GN GÖLFNIDURFALL  
 BN ÞAKNIDURFALL  
 SN SVALANIDURFALL  
 BR BRUNNUR

DAGS:	NR:	BREYTINGAR:	SAMB.:

**ADRAR SKÝRINGAR:**

EFNI Í GRUNNLÖGN SKAL VERA STEINSTEYPA EDA PVC.  
 EFNI Í FRÆNNISLÖGN INNAHÖSS SKAL VERA PP EDA PEH.  
 EFNI Í FRÆNNISLÖGN UTANHÖSS SKAL VERA STEINSTEYPA EDA PVC.


ALLT EFNI OG FRÁGANGUR SKAL VERA Í SAMREMI VÍÐ AKVEDI  
 ÍST-65, ÍST-68 OG GILDANDI REGLUGERÐIR.

UNDIR GRUNNLÖGN KEMUR 15cm JÖFNUNARLAG ÓR SANDI SEM  
 ÞJAPPIST VANDLEGA. HÉÐ JÖFNUNARLAGSINS SKAL HEFA BELG RÖRANNA  
 OG TAKA SKAL ÓR FYRIR MÖFFU EFTIR ÞJÖPPUN ÞESS. FYLLA SKAL AÐ  
 PÍPUM HÉÐ 20 cm SANDLAGI.


ALLAR GRUNNLAGNIR SKULU VERA d=100 NEMA ANNAD SÉ TEKID FRAM  
 LAGNIR UNDIR BILAFLANI SKULU VERA ÓR ST.

GK=STEYPTUR GÖLFKÓTI  
 FGK=ENDANLEGUR GÖLFKÓTI


Úr Gildi

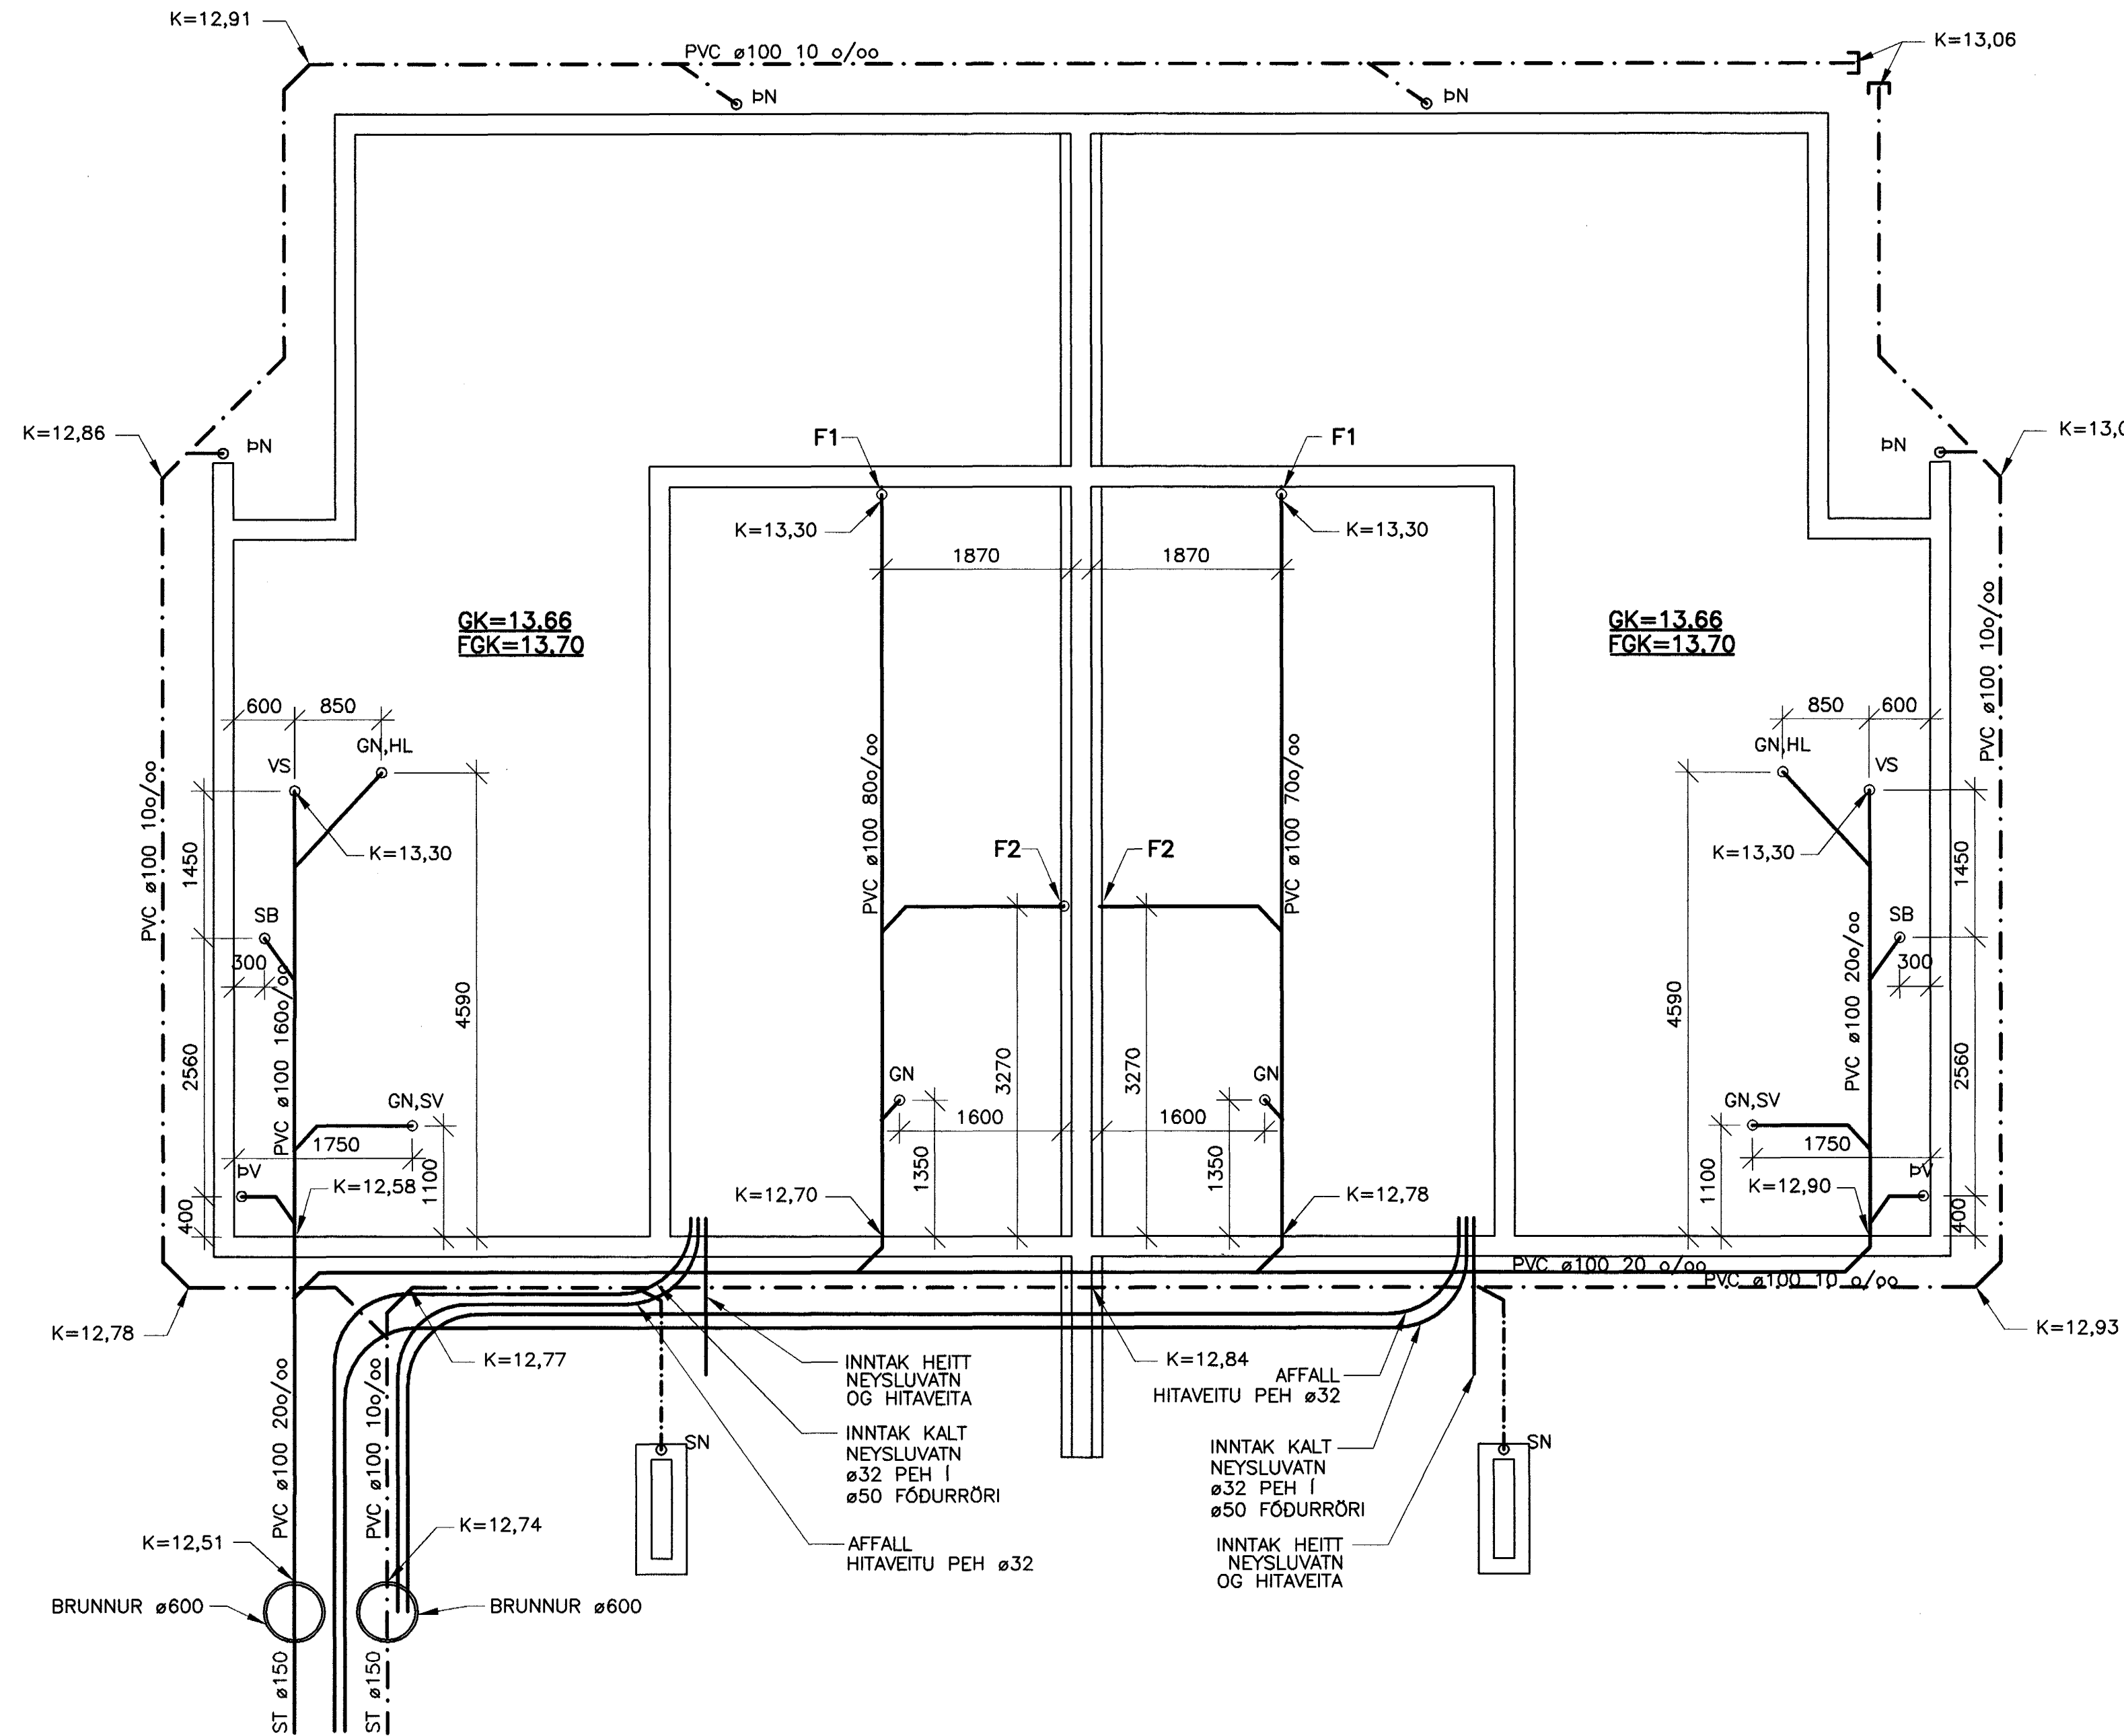


GRUNNLAGNIR GRUNNMÝND. 1:50

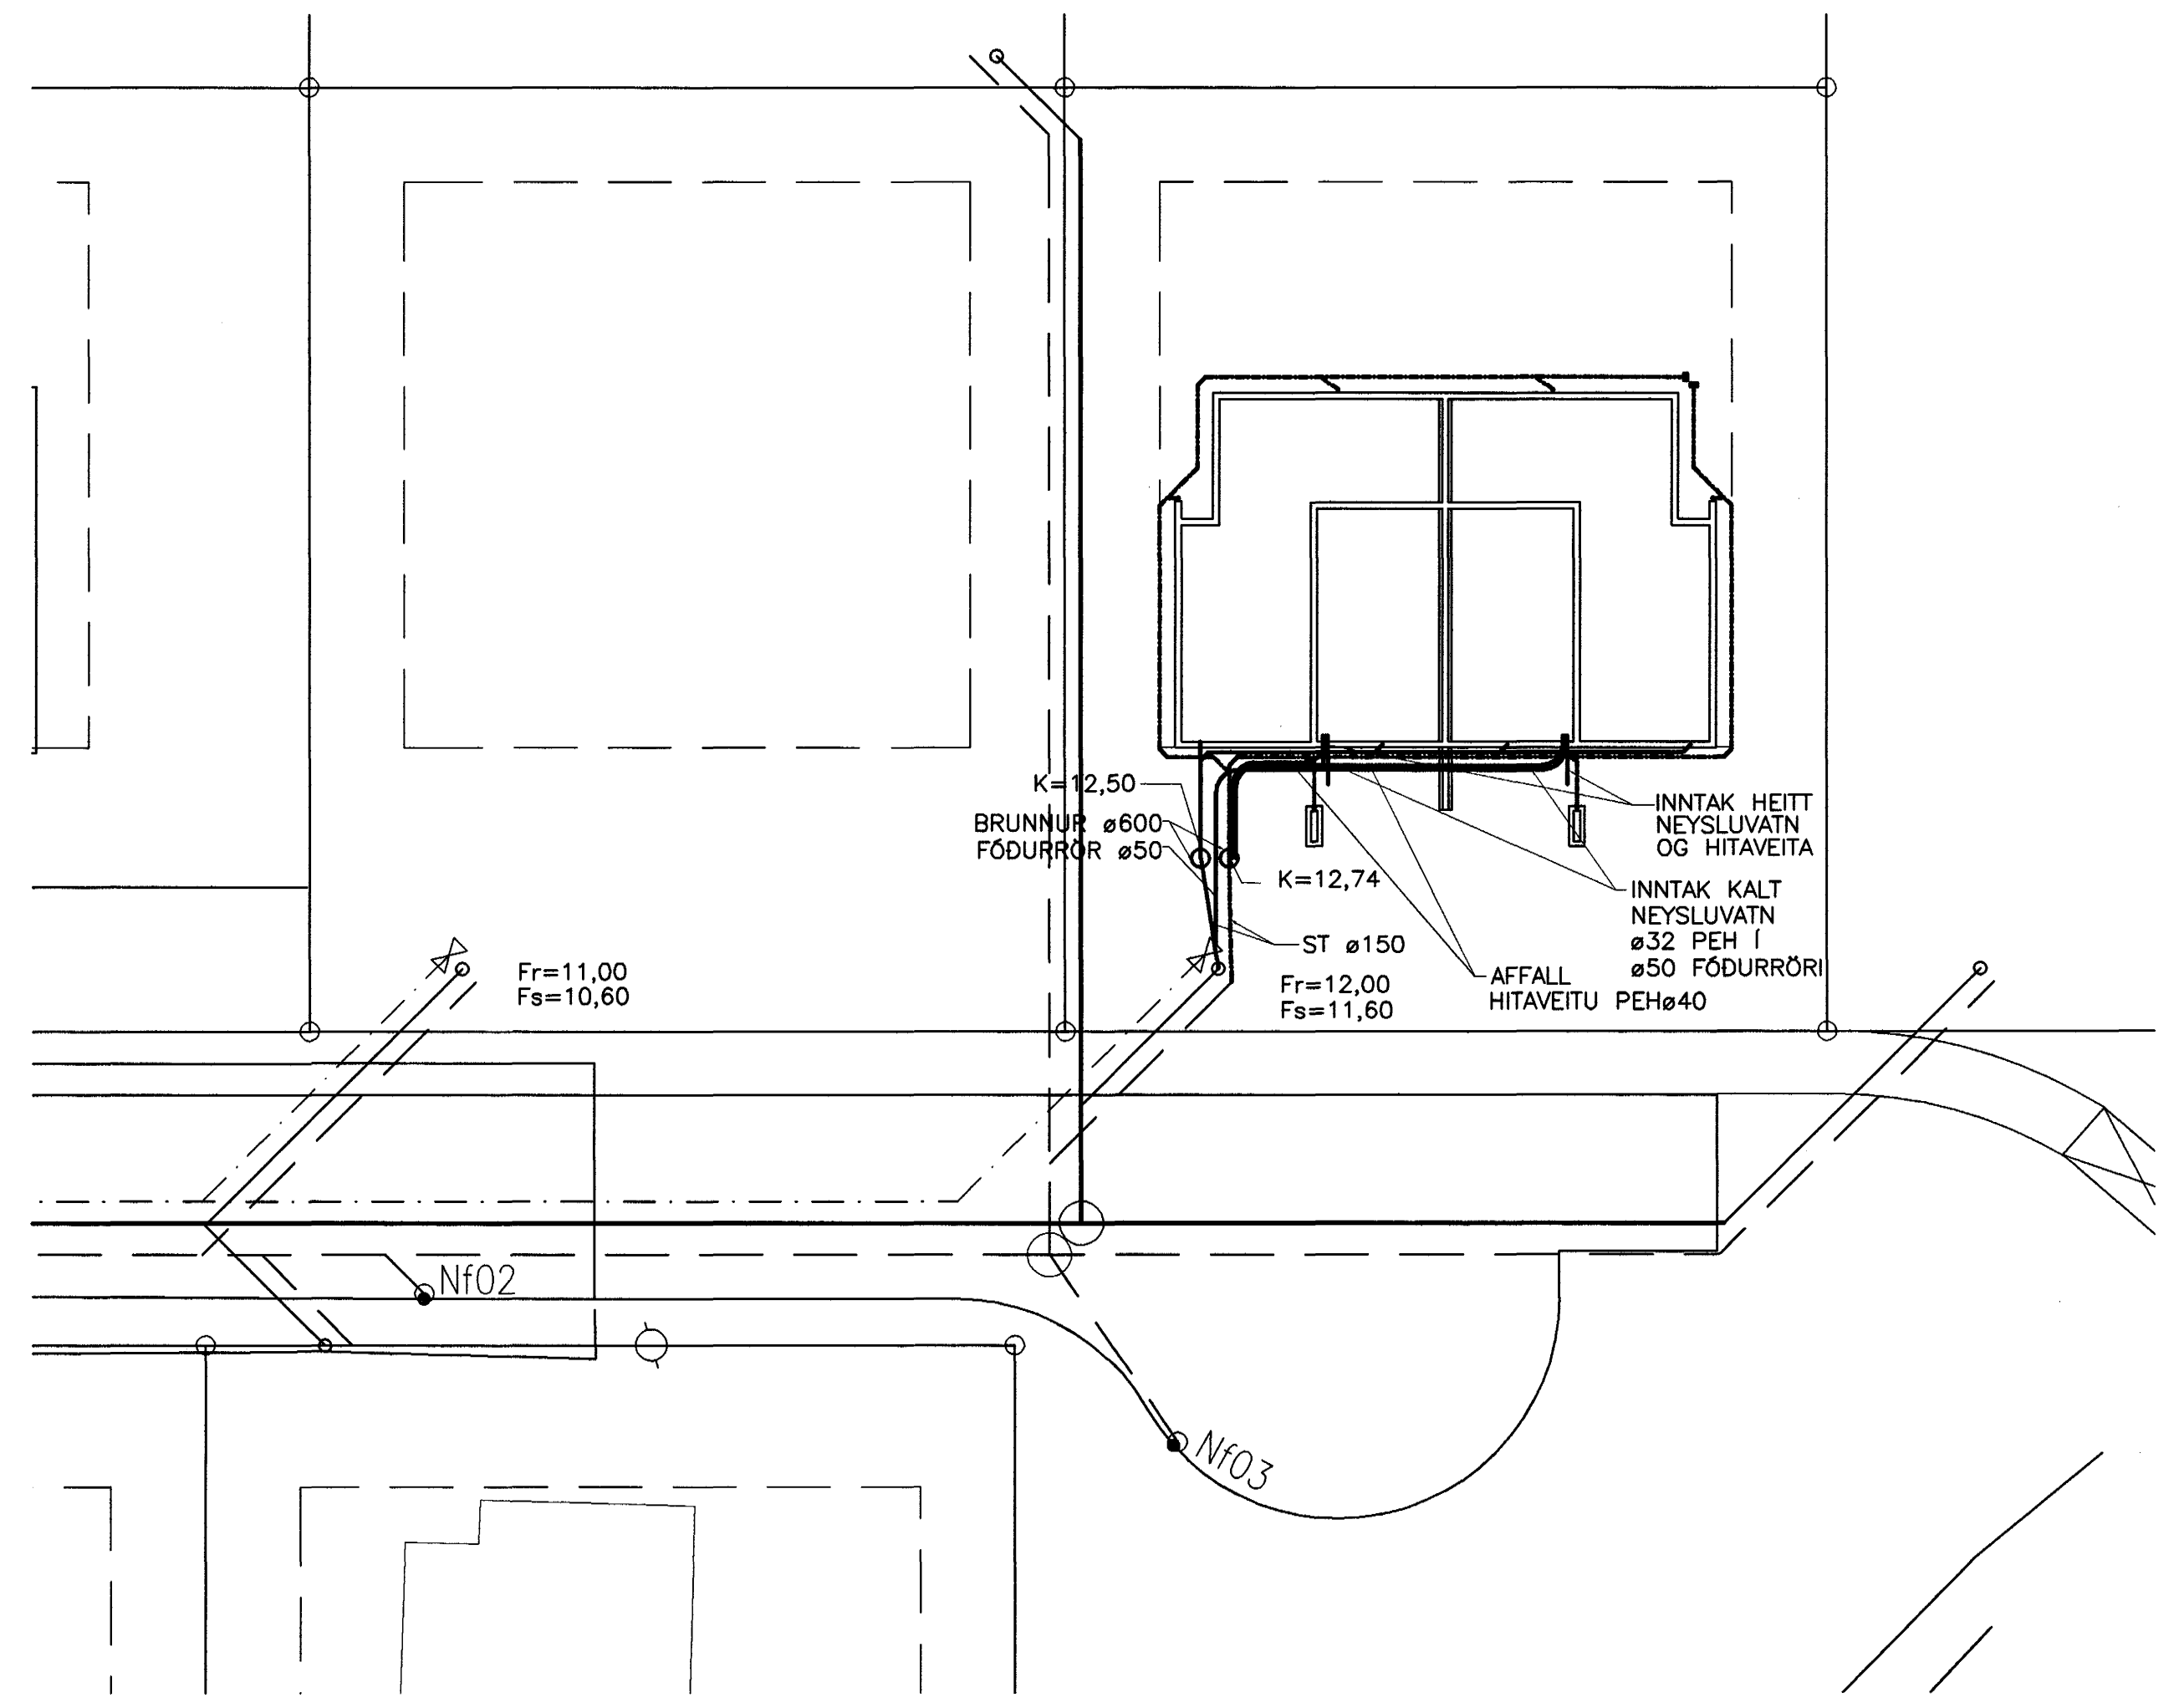


AFSTÖÐUMÝND. 1:200

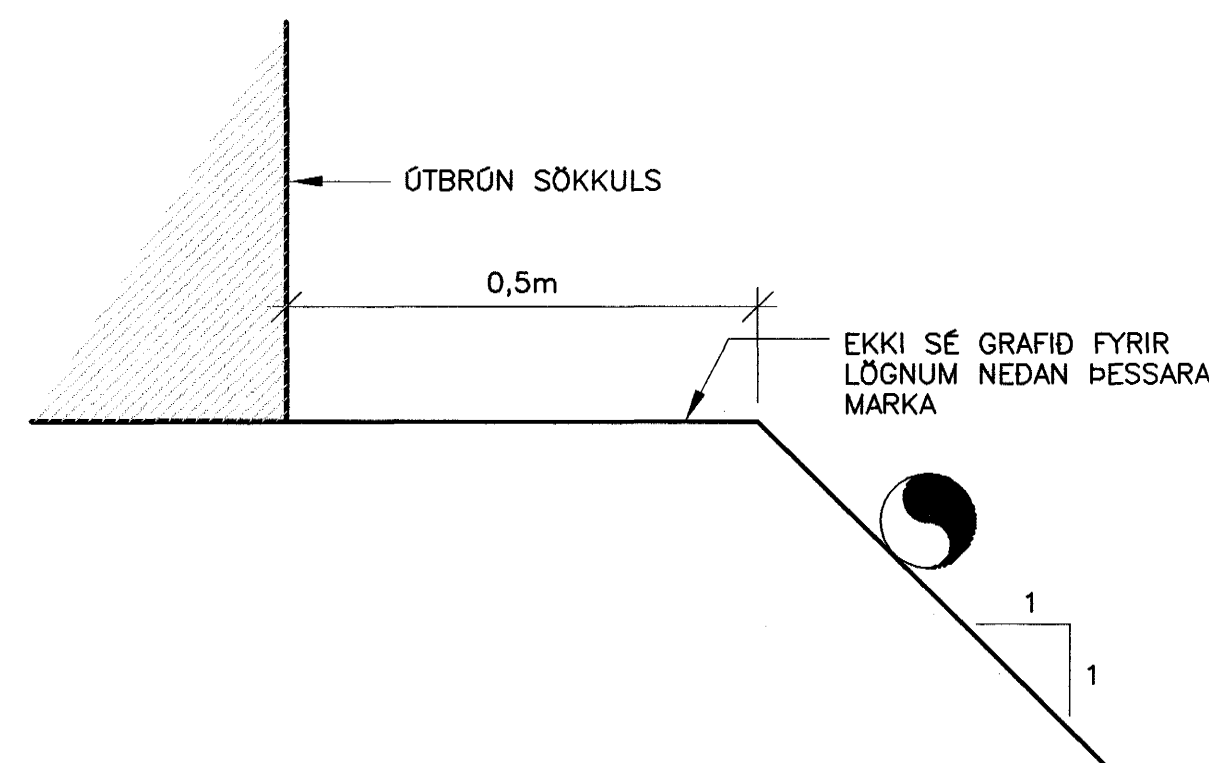

LEGA LAGNA VÍÐ HÚS 1:10

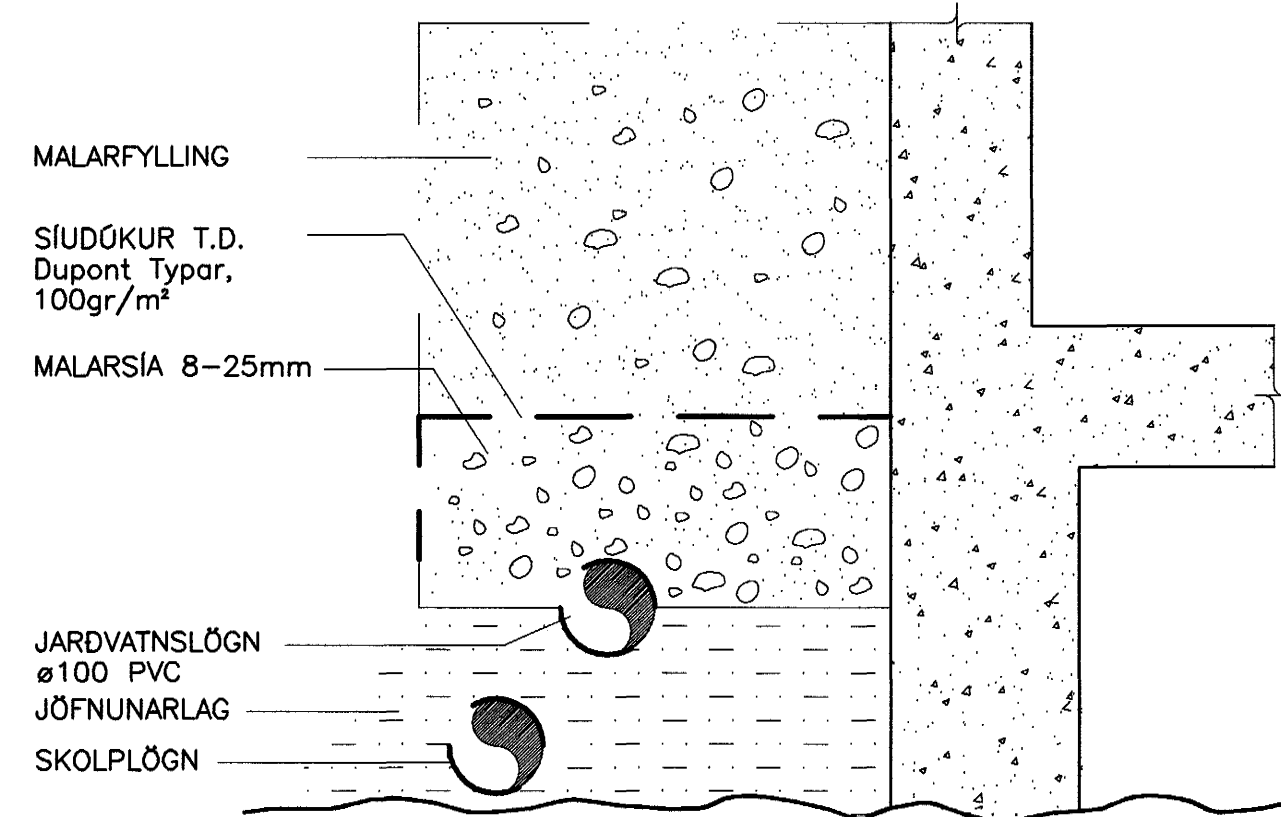

FRÁGANGUR JARDVATNSLAGNA ÓR PVC 1:10

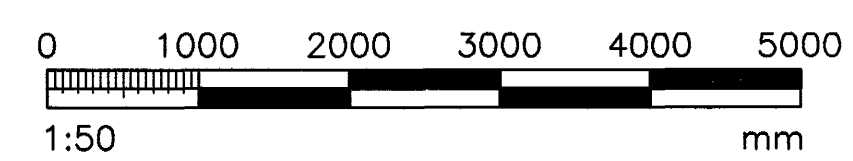

ÓGILT

Móttaki:   
 Samp.: 16.09.07  
 Kveinn

SKÝRINGAR SJÁ TEIGN. NR. 301

VERKFRÉÐIÞJÓNUSTAN EHF

GARVATNGI 7-210 GARVABRÚ. Sími: 544 8600 - Faxi: 544 8601 - GSM: 882 88206, 694 3036 - Netfang: jony@sk.is

ÞITT VERK:	PROJEKTUR:	DRÖG:	STADI:
REYNIHVAMMUR 3 HAFNARFJÖRDUR	STEYPT HÚS	03.25	16.09.03
FRÁVEITUKERFI:	DRÖGMAÐUR:	VERKFRÉÐIÞJÓNUSTAN EHF	DRÖGMAÐUR:
GRUNNLAGNIR	Jón Guðmundsson	280255-4329	L1
AFSTÖÐUMÝND OG SNID	SKALA:	1:50/1:200/1:10	DRÖGMAÐUR:
DRÖGMAÐUR: JG	DRÖGMAÐUR: JG	DRÖGMAÐUR: JG	DRÖGMAÐUR: JG
			301