


DAGS:	NR:	BREYTINGAR:	SAMB.

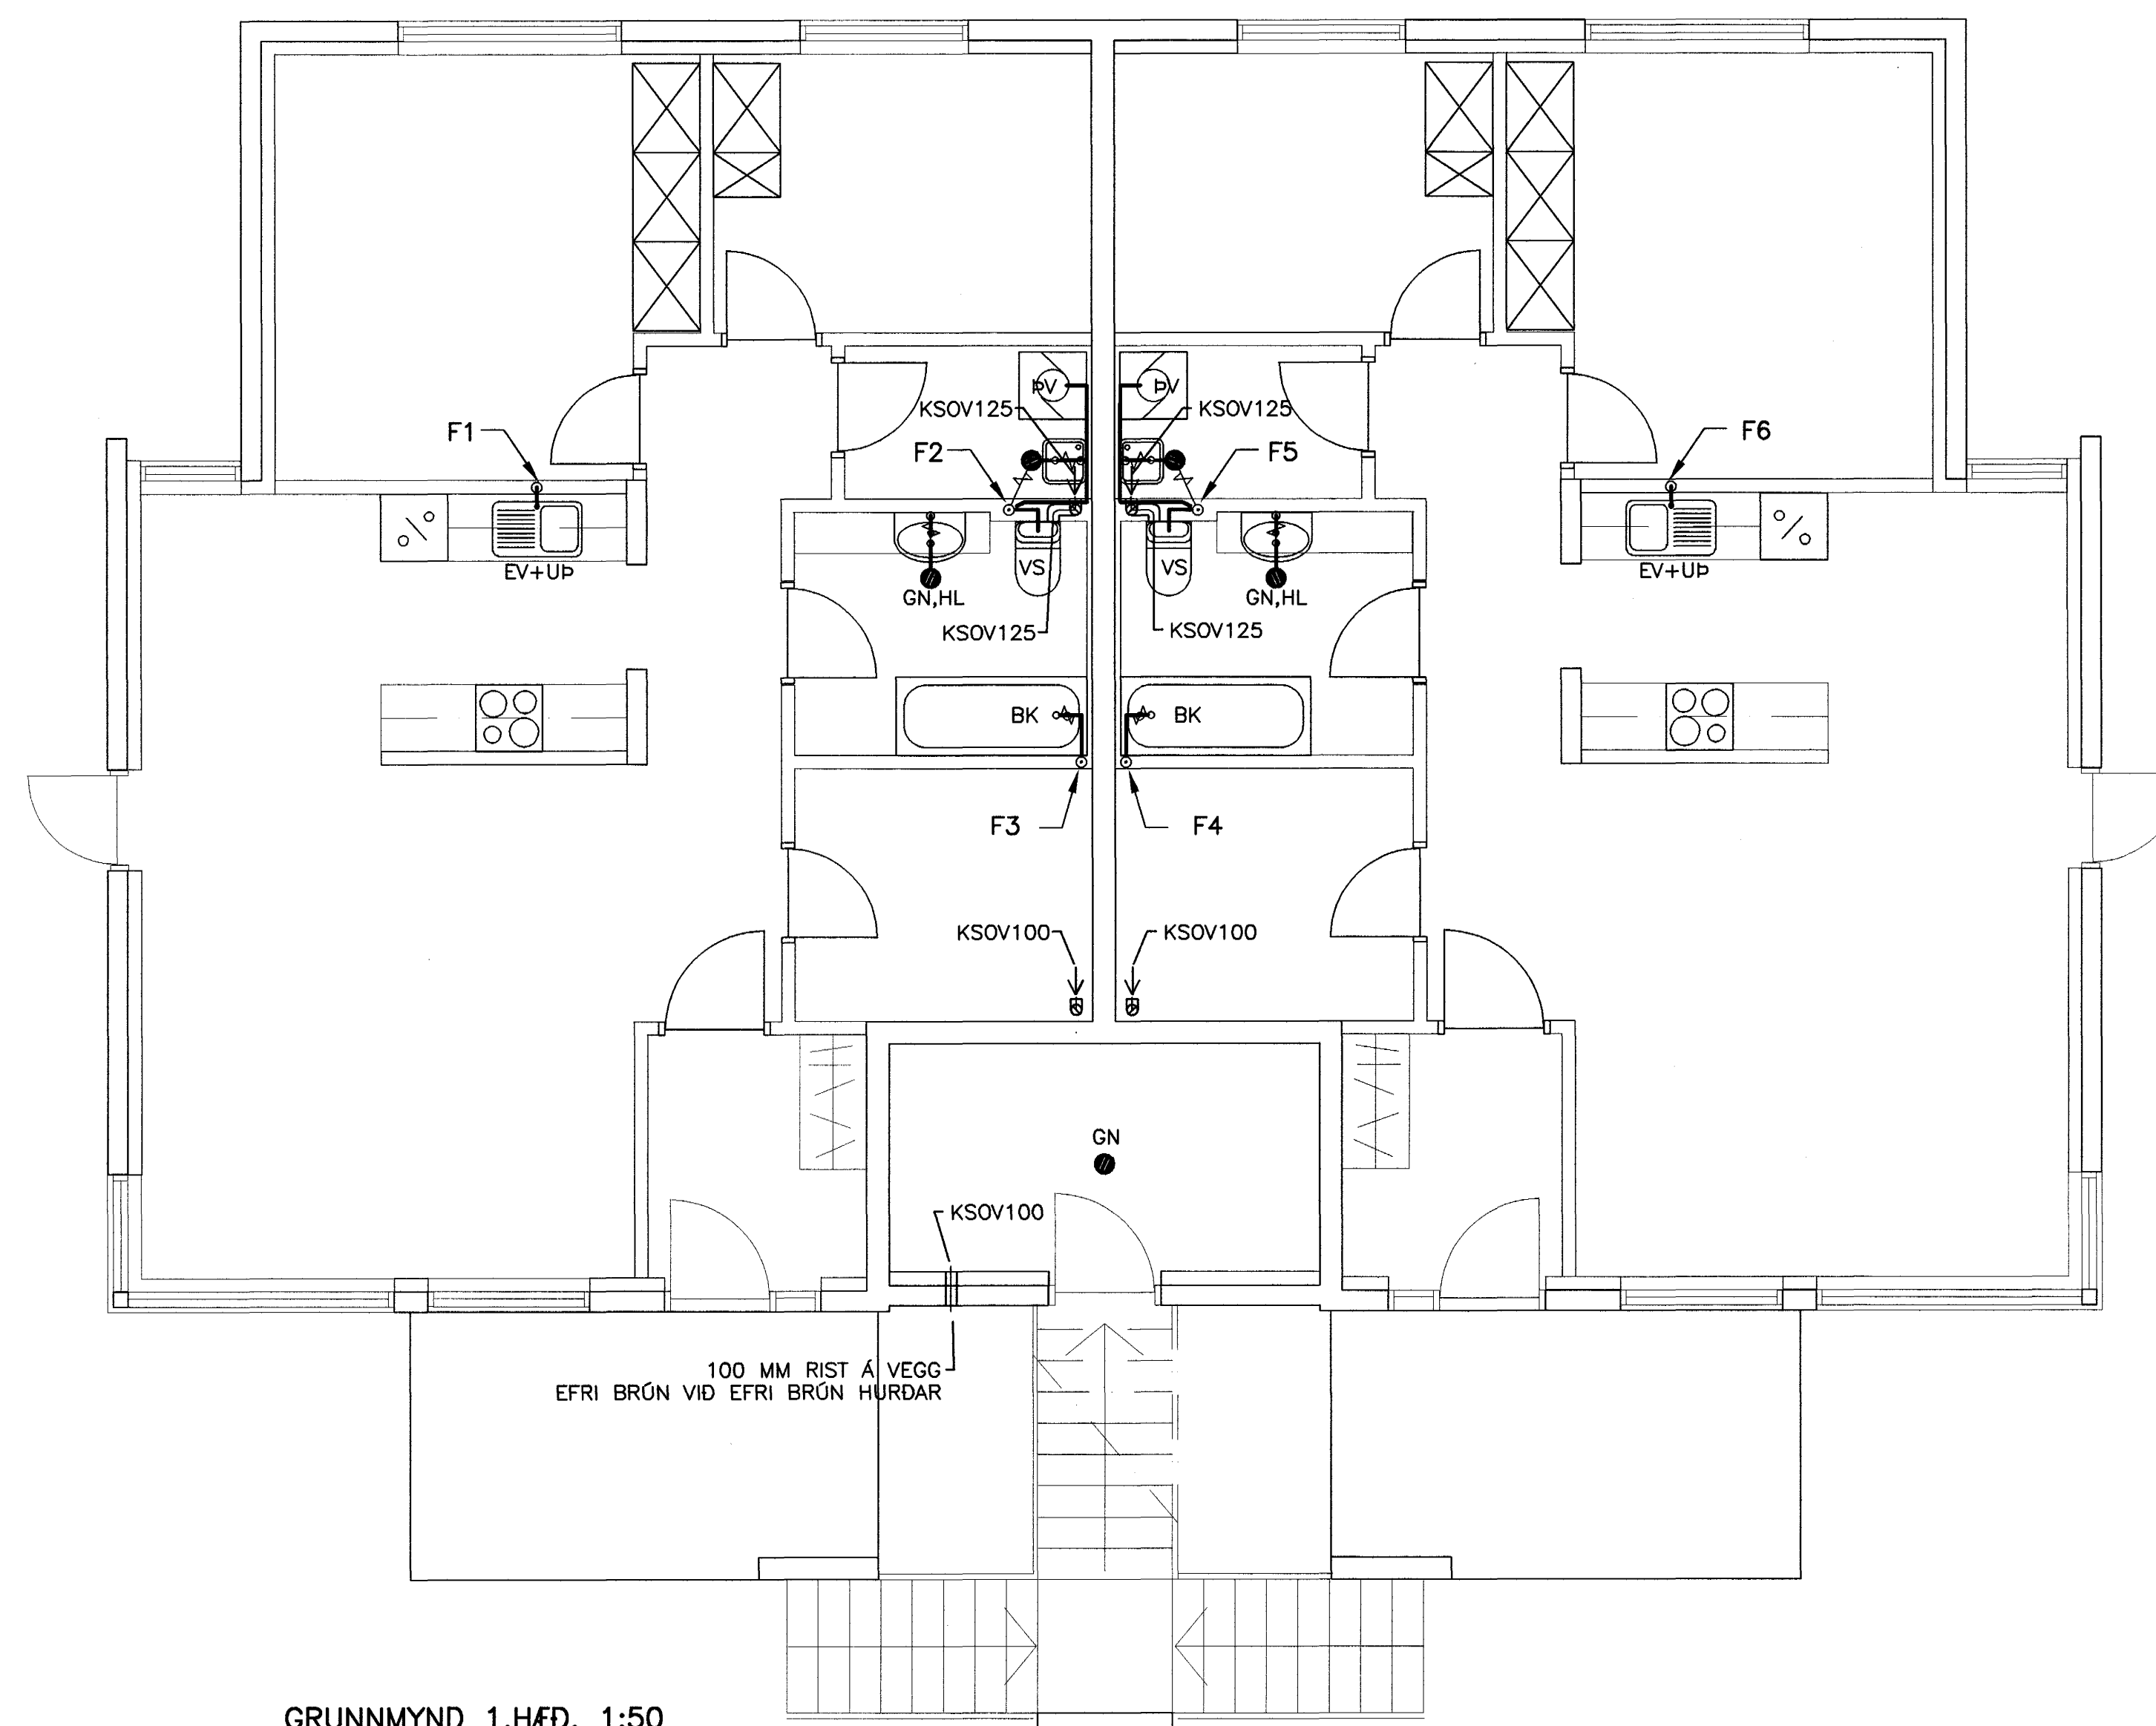

GRUNNMYND 1.HÆÐ, 1:50

SKÝRINGAR:

- Ø160 MERKIR LOFTSTOKK 160mm Í ÞVERMÁL
- 250x125 - - KANTADAN 250mmx125mm FYRRA MÁLIÐ Í TEIKNIPLANI
- - EINANGRADAN AD UTAN MED 50mm MOTTUM T.D. STEINULL
- - EINANGRADAN AD INNAN MED HLJÓÐEINANGRUNARMOTTUM
- 50 ← - ÖTSOG 50 l/s
- ØSOGSSTOKK, SÝNILEGT SNID
- ØSOGSSTOKK, HULIÐ SNID
- KSOV 100 - 100mm ÖTSOGSVENTILL MED HLJÓÐDEMPUN

ALLIR STOKKAR SKULU VERA ÚR GALVANISERUÐU BLIKKI. UPPHENGJUR SKULU VERA ÚR ÖBRENNALEGU EFNÍ, MED MINNST 50mm ÞVERSNIDI Á MINNST 2m BLÍ. SVALUR STOKKAR SKULU SPIRALLASADIR MED PITTSBURG LÁS OG SETTIR SAMAN MED MÖFFUM. SVALUR BEYGJUR SKULU VERA MED R/d HLUTFALL 1 EDA STÆRRA. EFNISÞYKKTIR SKULU VERA SEM HÉR SEGIR:

SVALUR STOKKAR:	ÞVERMÁL	250	280-500	560-800	>800
Efnisþykkt		0,5	0,6	0,7	0,9

MERKINGAR:

- MERKIR SKOLPLÖGN
- - - - - REGNVATNSLÖGN
- ~ OG ~ VTNLSLÁS

J PÍPUR ÚR STEYPLUÁRNI
ST PÍPUR ÚR STEINSTEYPU
PVC PÍPUR ÚR POLYVINYLCLORÍÐ
PP PÍPUR ÚR POLYPROPÝLEN
PEH PÍPUR ÚR POLYETHÝLEN


HL HANDLAUG	GN GÖLFNIDURFALL
VS VATNSALERNI	PN BAKNIDURFALL
SB STEYPIBÁÐ	SN SVALANIDURFALL
DY ELÐHÖSVASKUR	BR BRUNNUR
SV SKOLVASKUR	
UP UPPÞVOTTAVEL	
BV ÞVÖTTAVEL	

ADRAR SKÝRINGAR:

EFNÍ Í GRUNNLÖGN SKAL VERA STEINSTEYPA EDA PVC. EFNÍ Í FRÆRNNISLÖGN INNANHÖSS SKAL VERA PP EDA PEH. EFNÍ Í FRÆRNNISLÖGN Í SILGEMSLU SKAL VERA ÚR POTTJÁRNI. EFNÍ Í FRÆRNNISLÖGN UTANHÖSS SKAL VERA STEINSTEYPA EDA PVC. BIL MILLI FESTINGA Á LÁRETTUM PLASTPIPUM SE MEST 10xD OG 15xD FYRIR ÚTLOFTUNARPÍPUR ÞAR SEM D ER YTRA ÞVERMÁL PÍPU. ALLA FRÆRNNISLÖGN INNANHÖSS SKAL EINANGRA MED 25mm STEINULL OG VEJJA MED PLASTI. ALLT EFNÍ OG FRÁGANGUR SKAL VERA Í SAMRÆMI VID AKVÆÐI ÍST-65, ÍST-68 OG GILDANDI REGLUGERDIR. UNDIR GRUNNLÖGN KEMUR 15cm JÖFNUNARLAG ÚR SANDI SEM ÞJAPPIST VANDLEGA. HÉÐ JÖFNUNARLAGSINS SKAL HÆFA BELG RÖRANNA OG TAKA SKAL ÚR FYRIR MÖFFU EFTIR ÞJÓPPUN ÞESS. FÝLLA SKAL AD PÍPUM MED 20 cm SANDLAGI. ALLAR GRUNNLAGNIS SKULU VERA d=100 NEMA ANNAD SE TEKID FRAM LAGNIR UNDIR BILAPLANI SKULU VERA ÚR ST. LEIÐSLUR FRÁ HL AD NF SKULU VERA d=40 LEIÐSLUR FRÁ SV OG EV AD GRUNNLÖGN SKULU VERA d=50

Samþykkt þann
2. OKT. 2003
Byggingafultrúinn í Hafnarfirði
Eh. Sigurbjartur Halldórsson

Móttekið:
Samb.: 21.09.03
Htkim

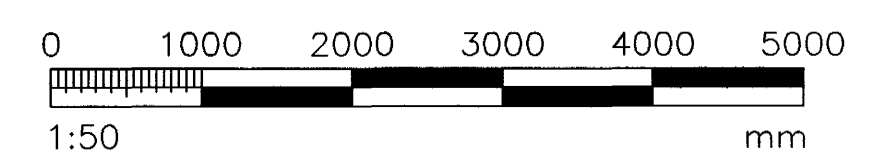

DRÖGNUMER:	DRÖGDATE:	DAGS:
03.16	18.09.03	
REYNIHVAHMUR 1	STEYPT HÖS	311
HAFNARFJÖRDUR		
FRÁVEITU- OG LOFTRESIKEREL:		
1.HÆÐ GRUNNMYND	Jón Guðmundsson 280255-4329	L1 1:50
311		