



DAGS:	NR:	BREYTINGAR:	SAMB.:
	1		

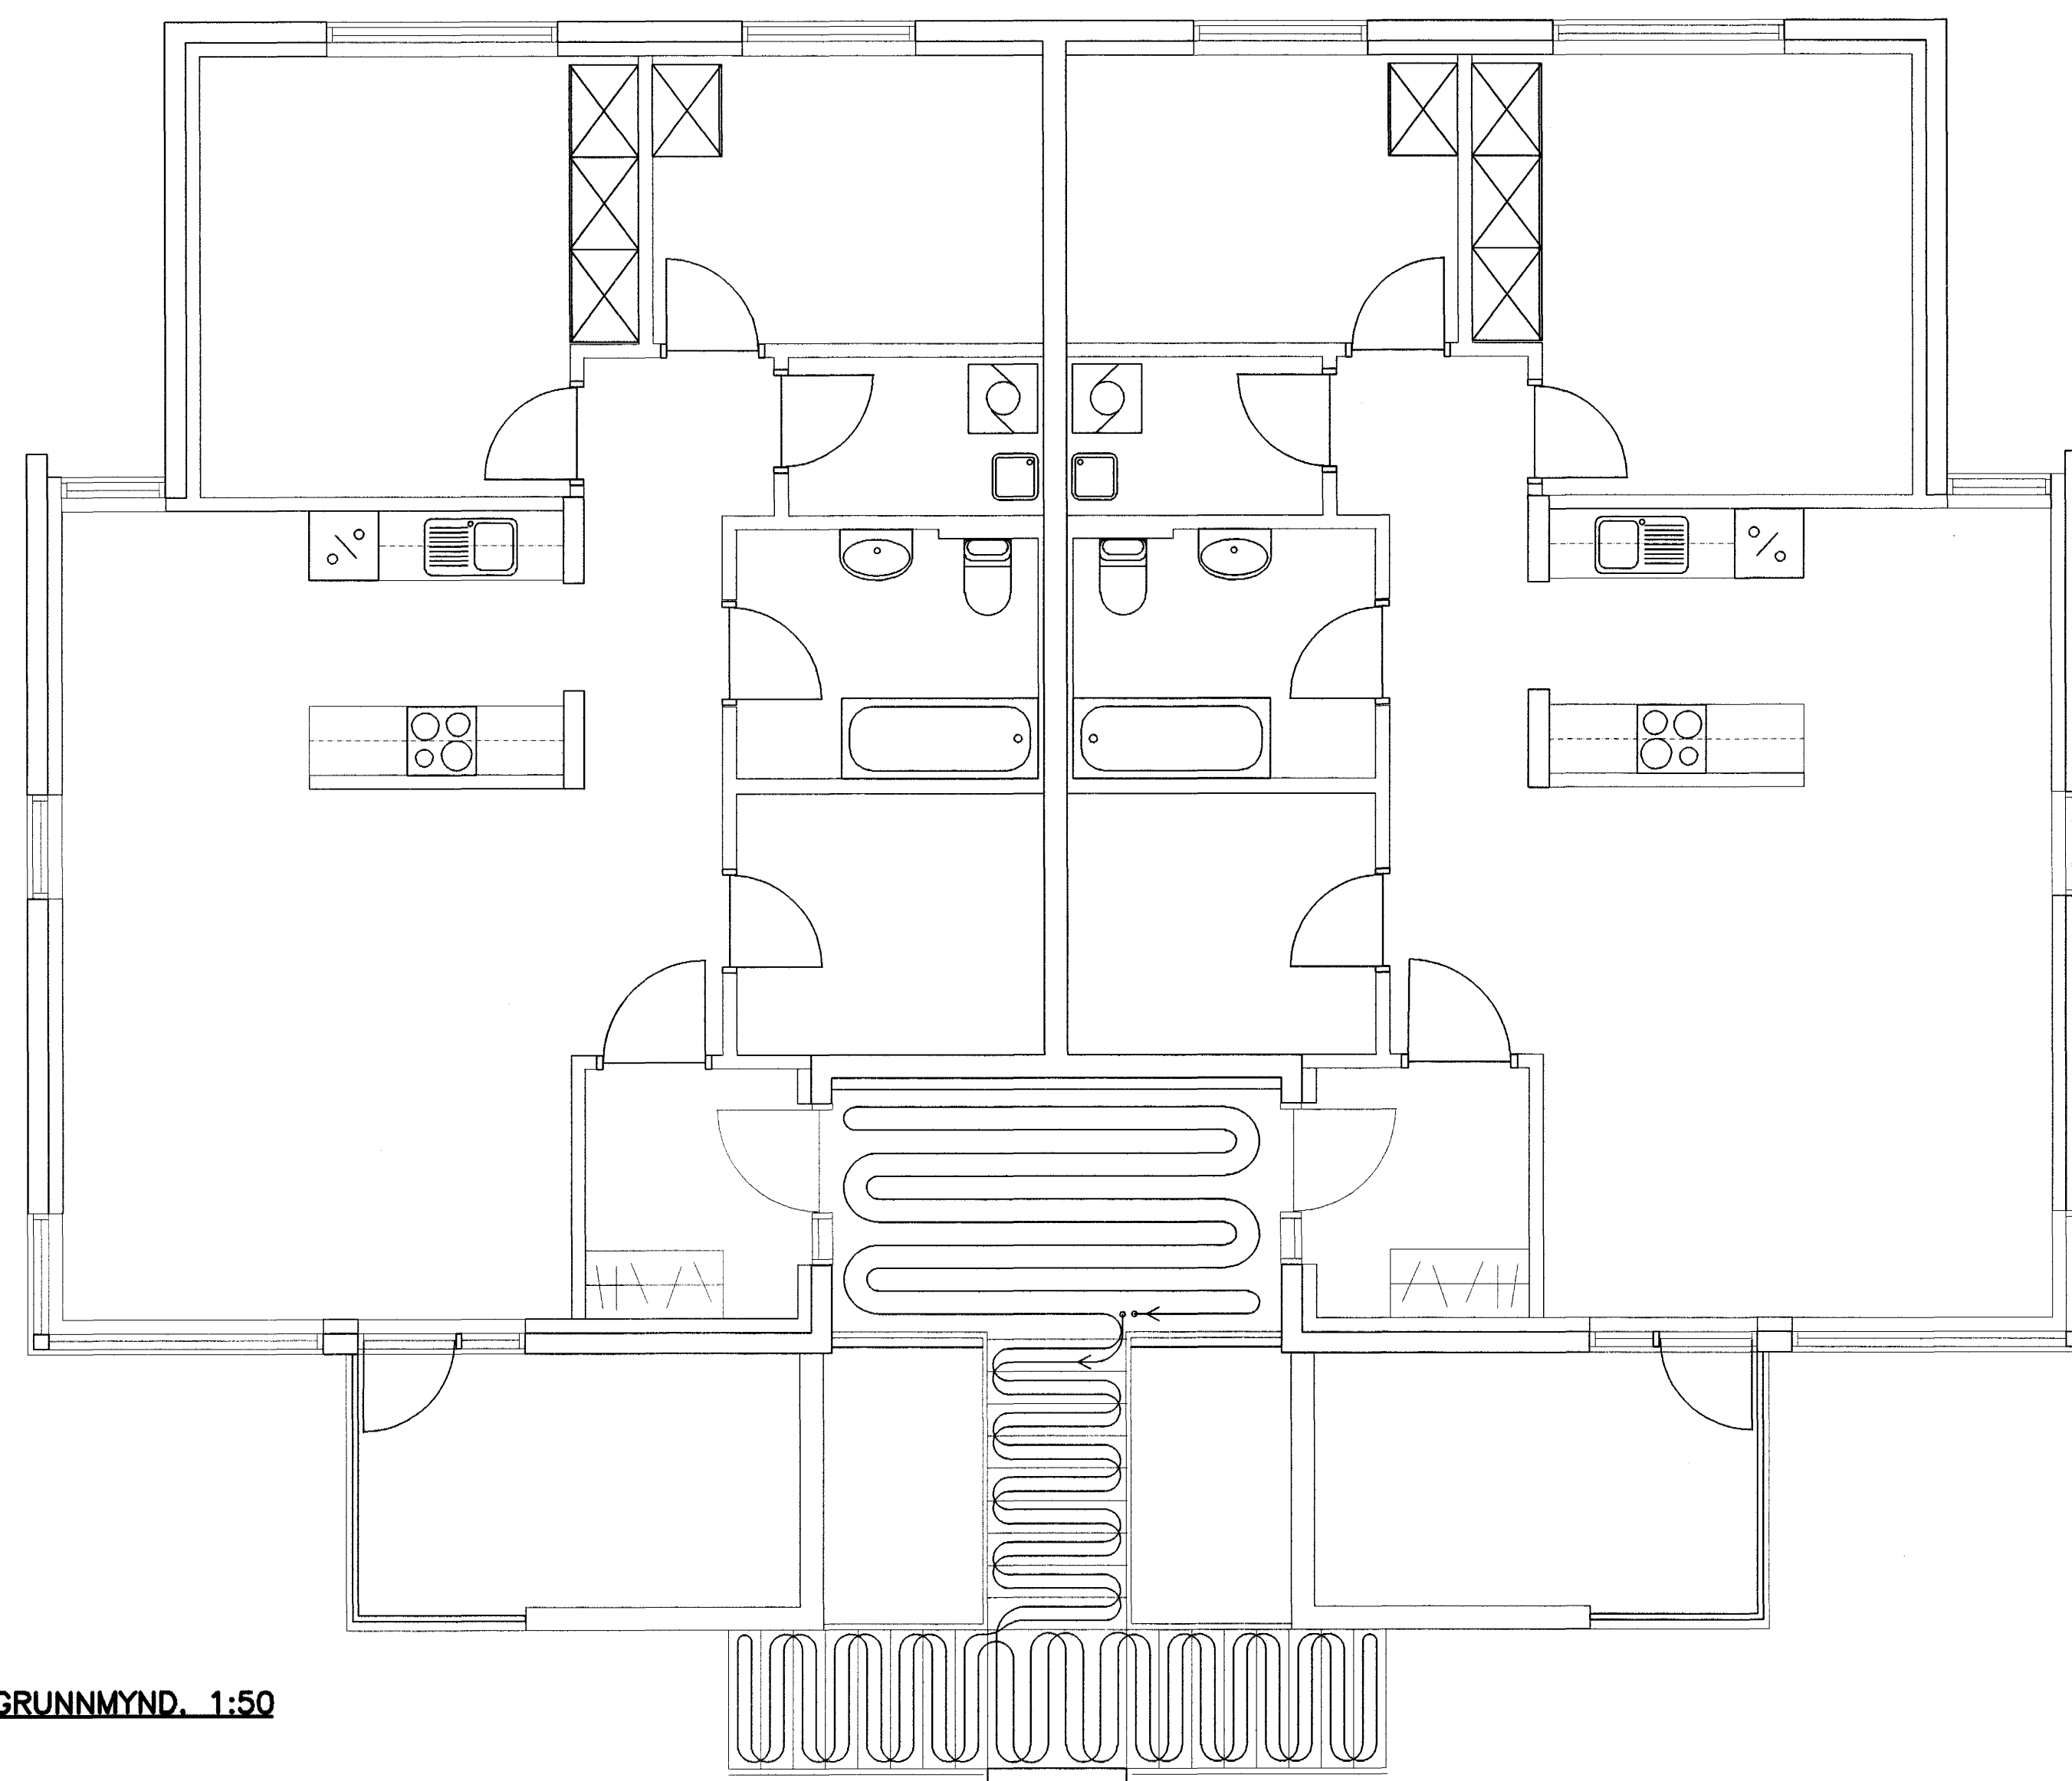

GRUNNMYND. 1:50

SLAUFA = 110m

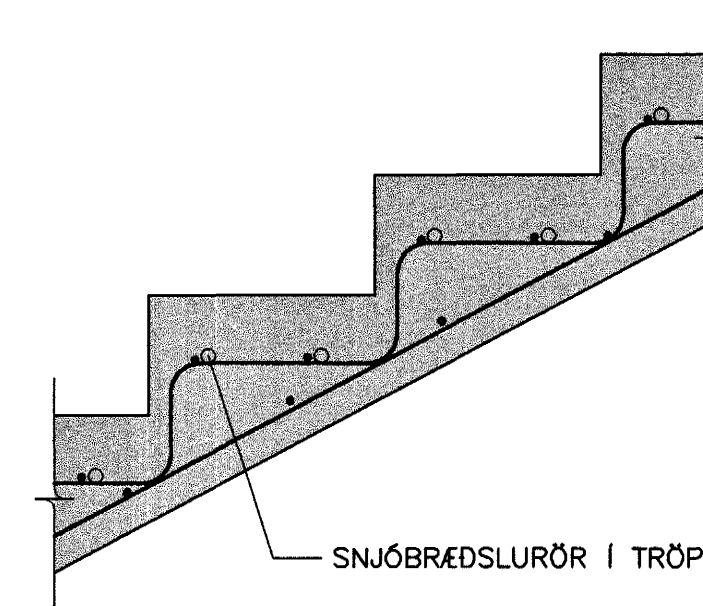

SNÍÐ Í SNJÓGRÆDSLULÖGN Í STEYPTUM TRÖPPUM

Samþykkt þann
02 OKT. 2003
Byggingafulltrúinn í Hafnarfirði
Fh. Sigurbjartu Halldórsdóttur
Móttökis: ISK
ARKITEKTAR
Samb.: 26 09 22

SKÝRINGAR SNJÓBRÆDSLU:

SNJÓBRÆDSLULAGNIR SKULU ÞOLA MINNST 60°C MIDAD VID 50 ÁRA
ENDINGARTÍMA OG 4 BAR ÞRÝSTING.
LAGNIR LEGGIST MED MÁTKLÉMMUM TIL ÞESS AD TRYGGJA RÉTT MILLIBÍL.
SETJA SKAL ÞRÝSTING Á LAGNIR ÁÐUR EN VINNA VID YFIRBORD S.S.
ÞJÓPPUN, MALBIKUN EÐA STEYPUVINNA FER FRAM STÆRD Á SNJÓBRÆDSLUM
25x3.5 T.D REHAU REX RÖR. Í SNJÓBRÆDSLUM ER NOTADUR FROSTLÖGUR.

VERKFRÆÐIÞJÓNUSTAN EHF

HEIT VERK:	VERKSGER:	DAGS:
REYNIHVAMMUR 1	03.16	18.09.03
HAFNARFIRÐI	HEITINGAR:	HEITINGAR:
	STEYPT HÚS	501
HEIT TEGNINGAR:	SAMBYR:	ÞRÝSTING:
LAGNIR	Jón Guðmundsson	L1
SNJÓBRÆDSLUM	280255-4329	HEITINGAR:
GRUNNMYND OG SNÍÐ		1:50/1:10
HEITINGAR:	HEITINGAR:	HEITINGAR:
GH	GH	JG
		501