


DAGS:	NR:	BREYTINGAR:	SAMB.:

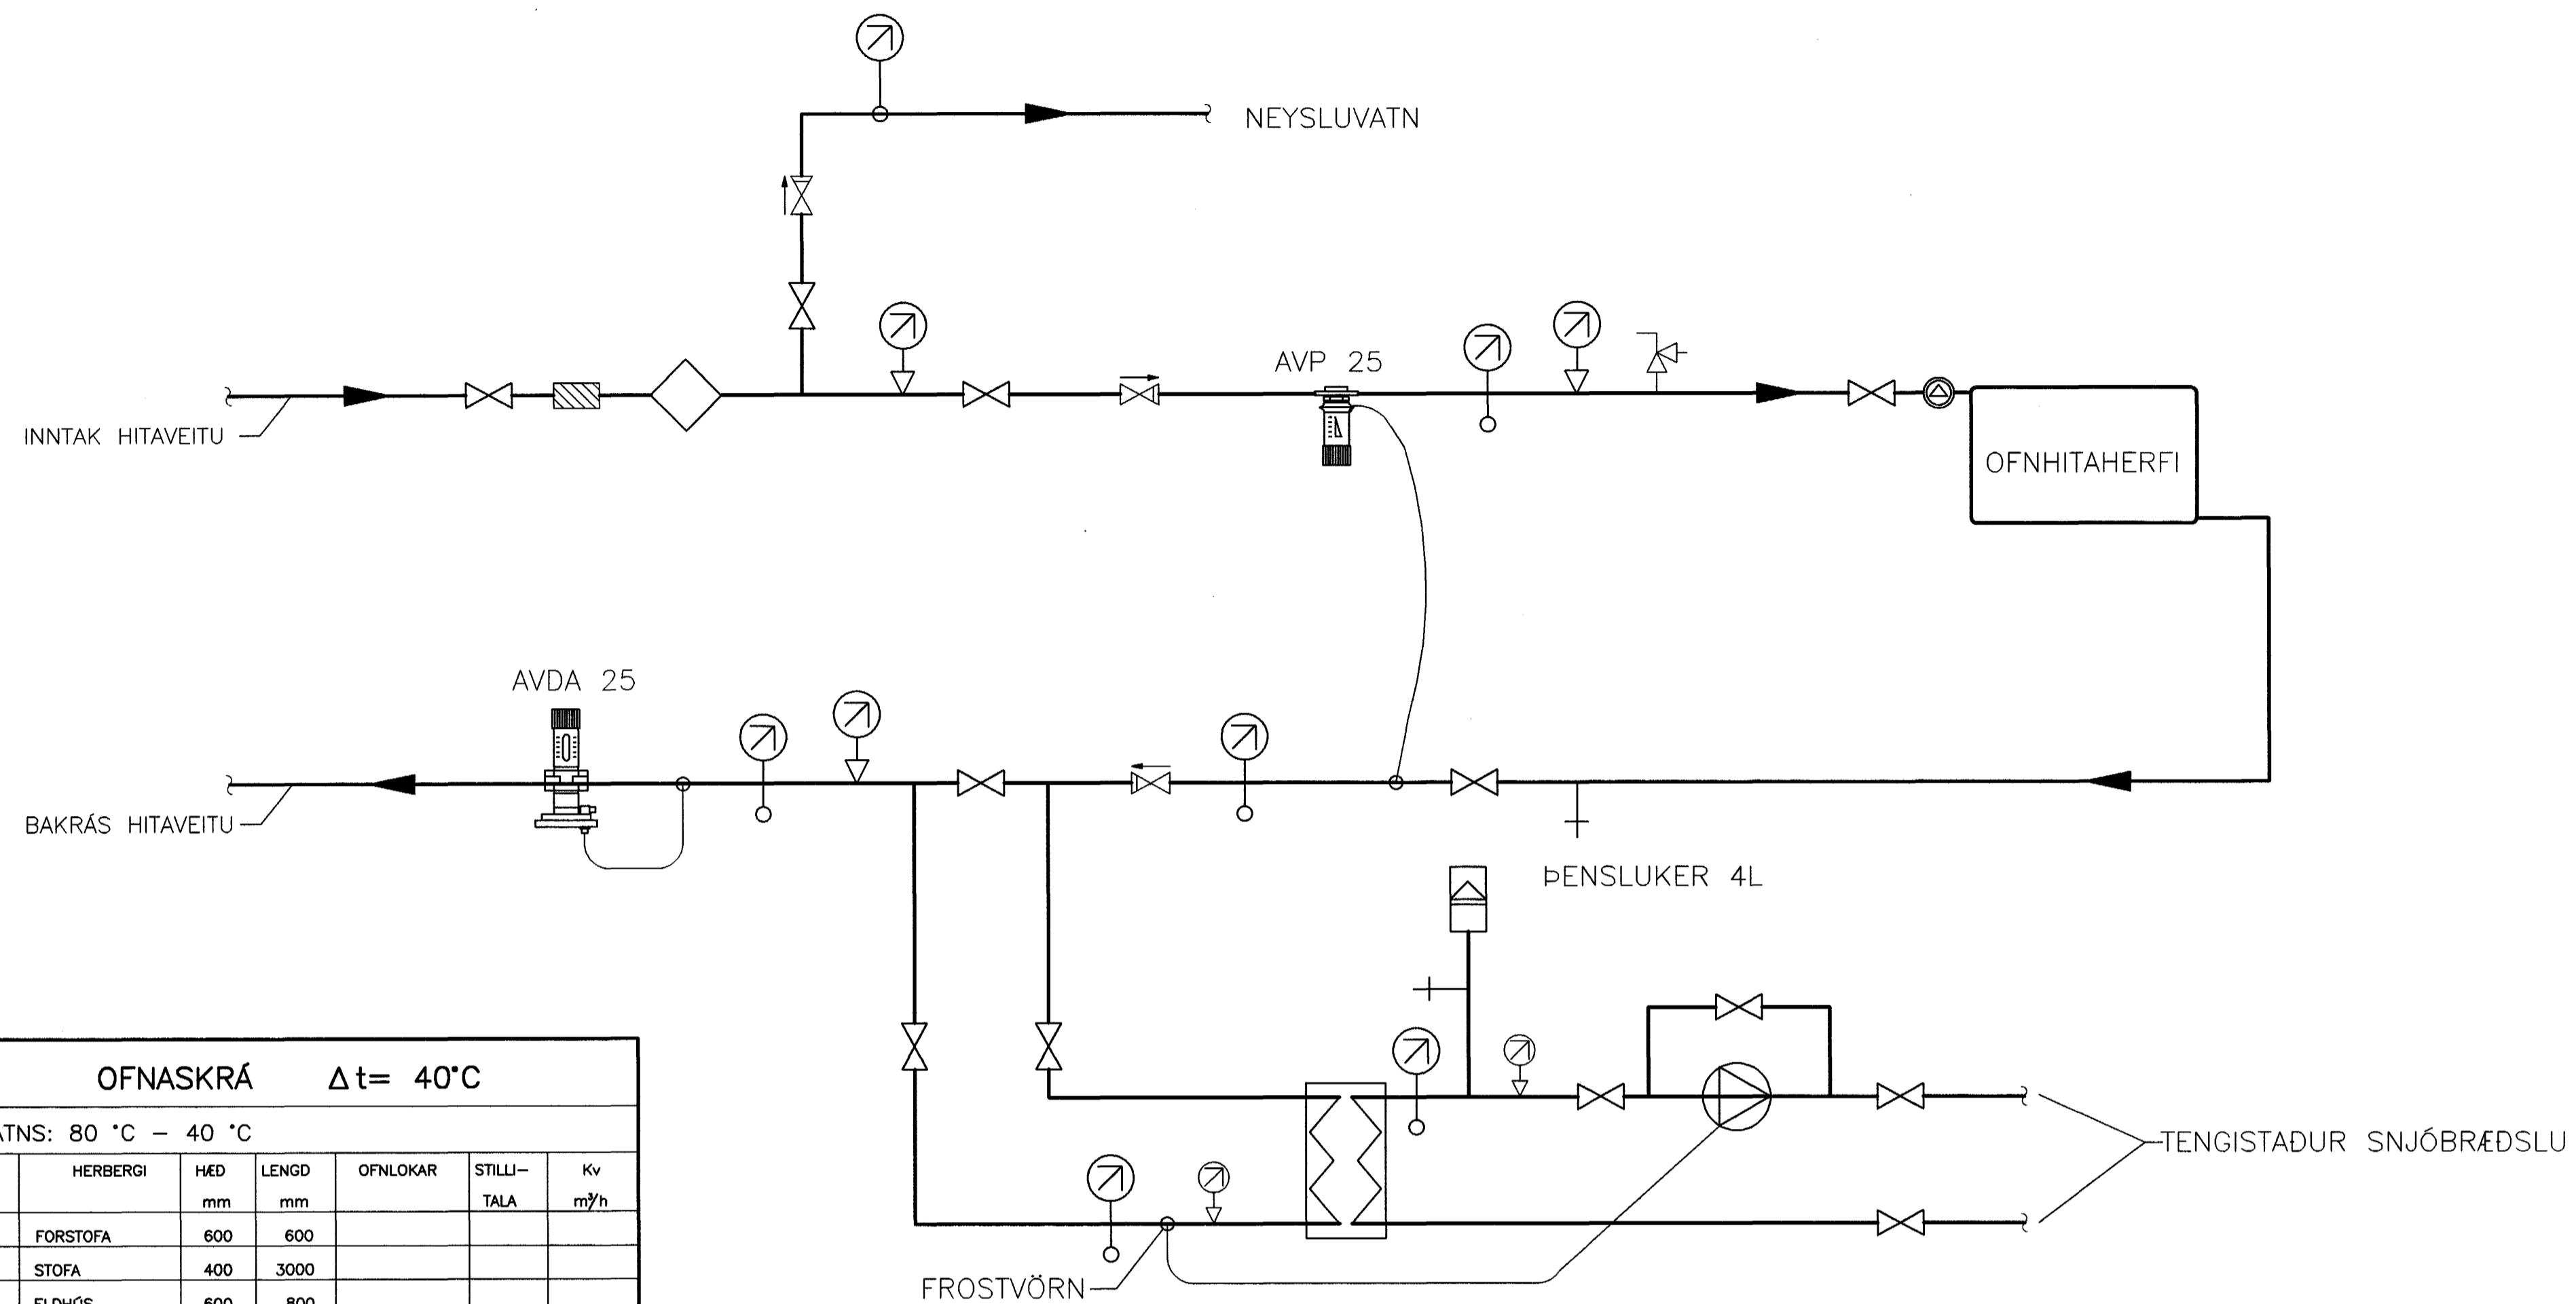

SKÝRINGAR:

MERKINGAR:

- FRAMRÁS HITALAGNAR
- - - BAKRÁS HITALAGNAR
- ⊗ RENNILOKI
- ⊗ SÆTISLOKI
- ⊗ STILLILOKI
- ⊗ EINSTREYMISLOKI
- ⊗ MÓTORLOKI
- ⊗ SEGULLOKI
- ⊗ HEMILL
- ⊗ HITASTÝRÐUR LOKI
- ⊗ ÖRYGGISLOKI
- ⊗ ÞRÝSTJAFNARI/MÓTSTÖÐULOKI
- RENNSLISSTEFNA
- ⊗ LOFTSKILJA
- ⊗ SÍA
- ⊗ MÆLIR
- ⊗ DÆLA
- ⊗ ÞENSULGEYMR
- ⊗ VARMASKIPTIR
- ⊗ LOFTTÆMING
- ⊗ HITAMÆLIR
- ⊗ HITANEMI
- ⊗ ÞRÝSTINGSMÆLIR
- ⊗ ÞRÝSTINGSNEMI
- ⊗ TÆMING

OFNASKRÁ Δt= 40°C							
HITASTIG VATNS: 80 °C - 40 °C							
OFN NR.	AFL W	HERBERGI	HED mm	LENGD mm	OFNLOKAR	STILLI-TALA	Kv m ² /h
0101-01	440	FORSTOFA	600	600			
0101-02	1620	STOFA	400	3000			
0101-03	570	ELDHÚS	600	800			
0101-04	1020	HJÓNAHERBERGI	600	1800			
0101-05	580	HERBERGI	600	1300			
0101-06	360	ÞVOTTAHÚS	600	600			
0101-07	630	BADHERBERGI	600	500			
0102-01	440	FORSTOFA	600	600			
0102-02	1620	STOFA	400	3000			
0102-03	570	ELDHÚS	600	800			
0102-04	1020	HJÓNAHERBERGI	600	1800			
0103-01	580	HERBERGI	600	1300			
0103-02	360	ÞVOTTAHÚS	600	600			
0103-03	630	BADHERBERGI	600	500			
0103-04	440	FORSTOFA	600	600			
0103-05	1620	STOFA	400	3000			
0103-06	570	ELDHÚS	600	800			
0104-01	1020	HJÓNAHERBERGI	600	1800			
0104-02	580	HERBERGI	600	1300			
0104-03	360	ÞVOTTAHÚS	600	600			
0104-04	630	BADHERBERGI	600	500			
0104-05	440	FORSTOFA	600	600			
0104-06	1620	STOFA	400	3000			
0105-01	570	ELDHÚS	600	800			
0105-02	1020	HJÓNAHERBERGI	600	1800			
0105-03	580	HERBERGI	600	1300			
0105-04	360	ÞVOTTAHÚS	600	600			
0106-01	630	BADHERBERGI	600	500			
Samt.	22.640						

AFKÖST VARMASKIPTIS 4000W
 HITAFALL HITAVEITUHLID 35-20
 HITAFALL SNJÓBRÆÐSLUHLID 30-15
 ÞRÝSTIFALL SNJÓBRÆÐSLU 15Pa
 DÆLA TD UPS 25-40 180 FRÁ GRUNDFOSS

Samþykkt þann
 02. OKT. 2003
 Byggingafulltrúinn í Hafnarfirði
 F.h. Sigurbjartur Halldórsson

Móttækid: **ISK**
 ARKITEKTAR
 Samp.: 26.09.07
 H26.07

SKÝRINGAR SJÁ TEIKN. NR. 511

VERKFRÆÐIÞJÓNUSTAN EHF

GARÐABÓRÐ 7-210 GARÐABER, Sími: 544 8800 · Faki: 544 8801 · GSM: 862 8806, 694 3036 · Netfangi: jorg@vsk.is		DAGS: 18.09.03	
REYNIHAMMUR 1		DAGS: 03.16	REYNIHA: 18.09.03
HAFNARFJÓRÐUR		REYNIHA: STEYPT HÓS	REYNIHA: 511
BYGGINGAR: HITAKERFI	BYGGINGAR: Jón Guðmundsson	BYGGINGAR: 280255-4329	BYGGINGAR: L1
OFNASKRÁ, TENGIÐGRIND OG SKÝRINGAR	BYGGINGAR: 280255-4329	BYGGINGAR: 280255-4329	BYGGINGAR: 510
BYGGINGAR: GH	BYGGINGAR: GH	BYGGINGAR: JG	BYGGINGAR: JG