DAGS:	NR:	BREYTINGAR:	SAMÞ.:

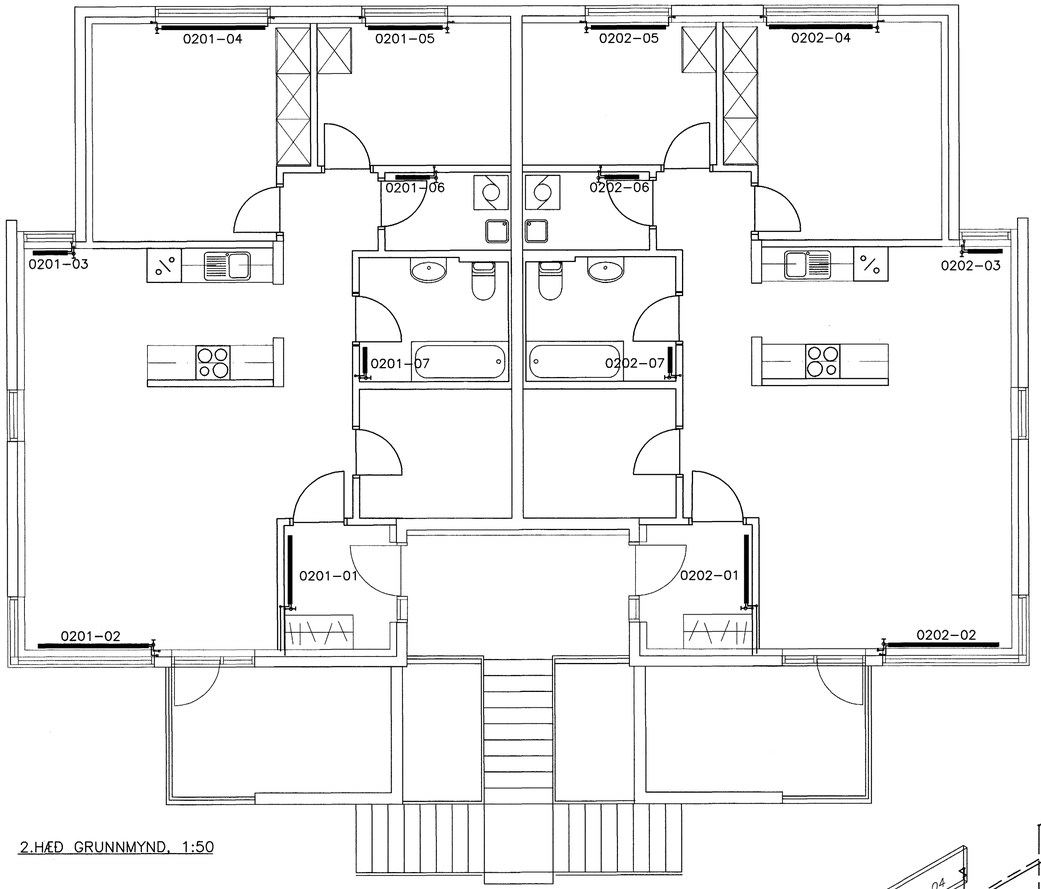

2.HÆÐ GRUNNMYND, 1:50

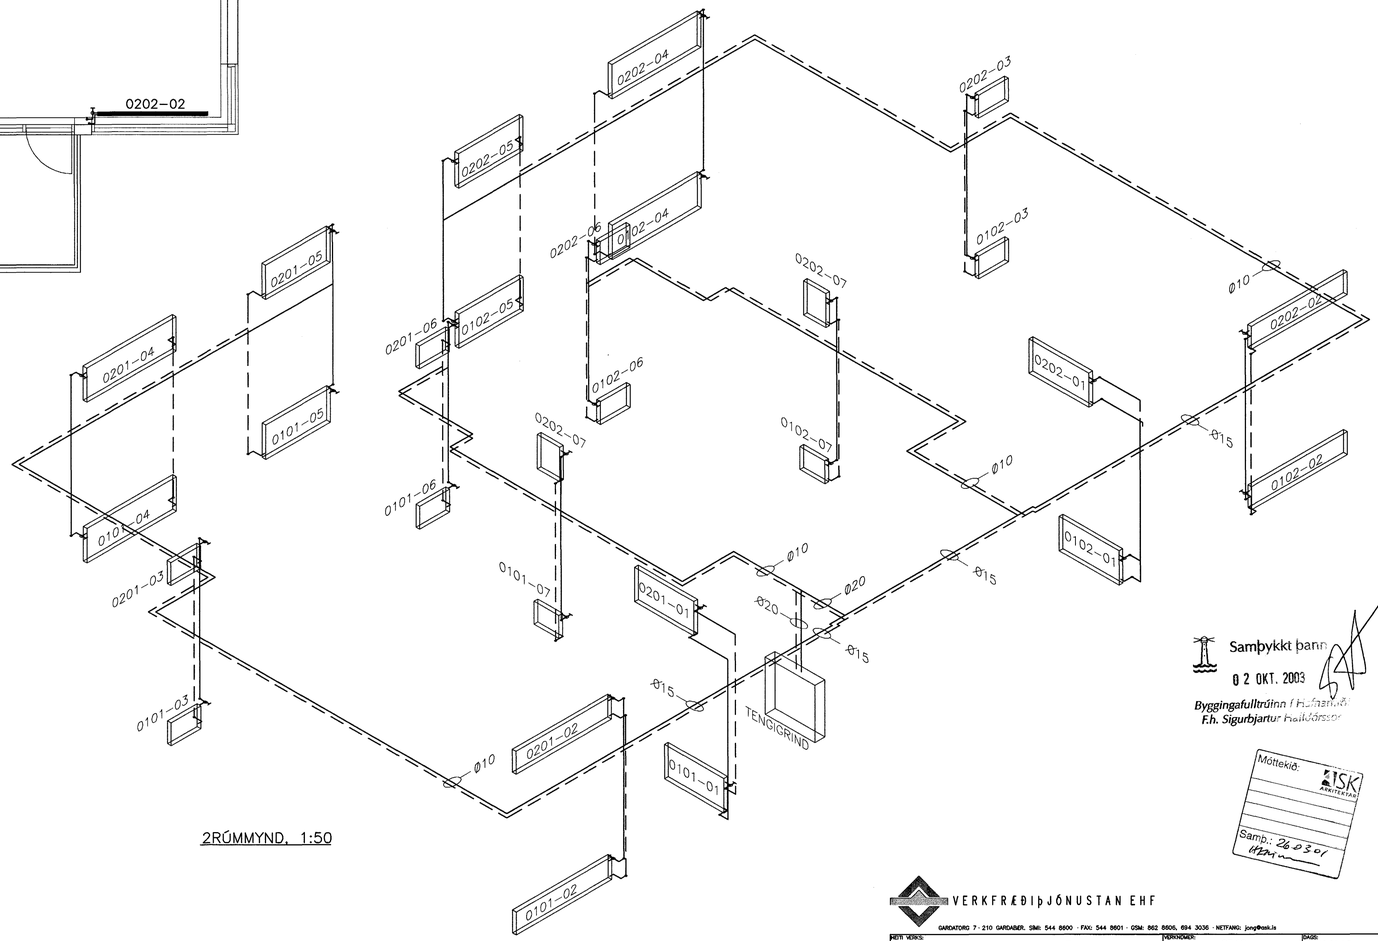

2RÚMMYND, 1:50

0 1000 2000 3000 4000 5000 mm

1:50

Samþykkt þann
02 OKT. 2003
Byggingafulltrúinn í Hafnarfirði
F.h. Sigurbjartur Halldórsson

Móttekið: ÍSK ARKITEKTAR
Samb.: 26.03.04

VERKFRÆÐIÞJÓNUSTAN EHF

GARÐATORG 7 · 210 GARÐABÆR, SÍMI: 544 8800 · FAX: 544 8801 · GSM: 862 8606, 694 3036 · NETFANG: jong@vsk.is

VERK NR.: REYNIHVAMMUR 1, HAFNARFJÖRÐUR	HÖNNUNARNR.: 03.16	DAGS: 18.09.03
	HÚSAGERÐ: STEYPT HÚS	BREYTINGANR.: 521
TEIKN. TEIKNINGAR: HITAKERFI: 1.HÆÐ GRUNNMYND OG RÚMMYND	SAMÞYKKT: Jón Guðmundsson 280255–4329	ÚTGÁFA: L1
		MÆLIKV.: 1:50
HANNAÐI: GH · TEIKNAÐI: GH · MÆLTI: · YFIRFARIÐ: JG	SAMÞYKKT:	TEIKN.NR.: 521