
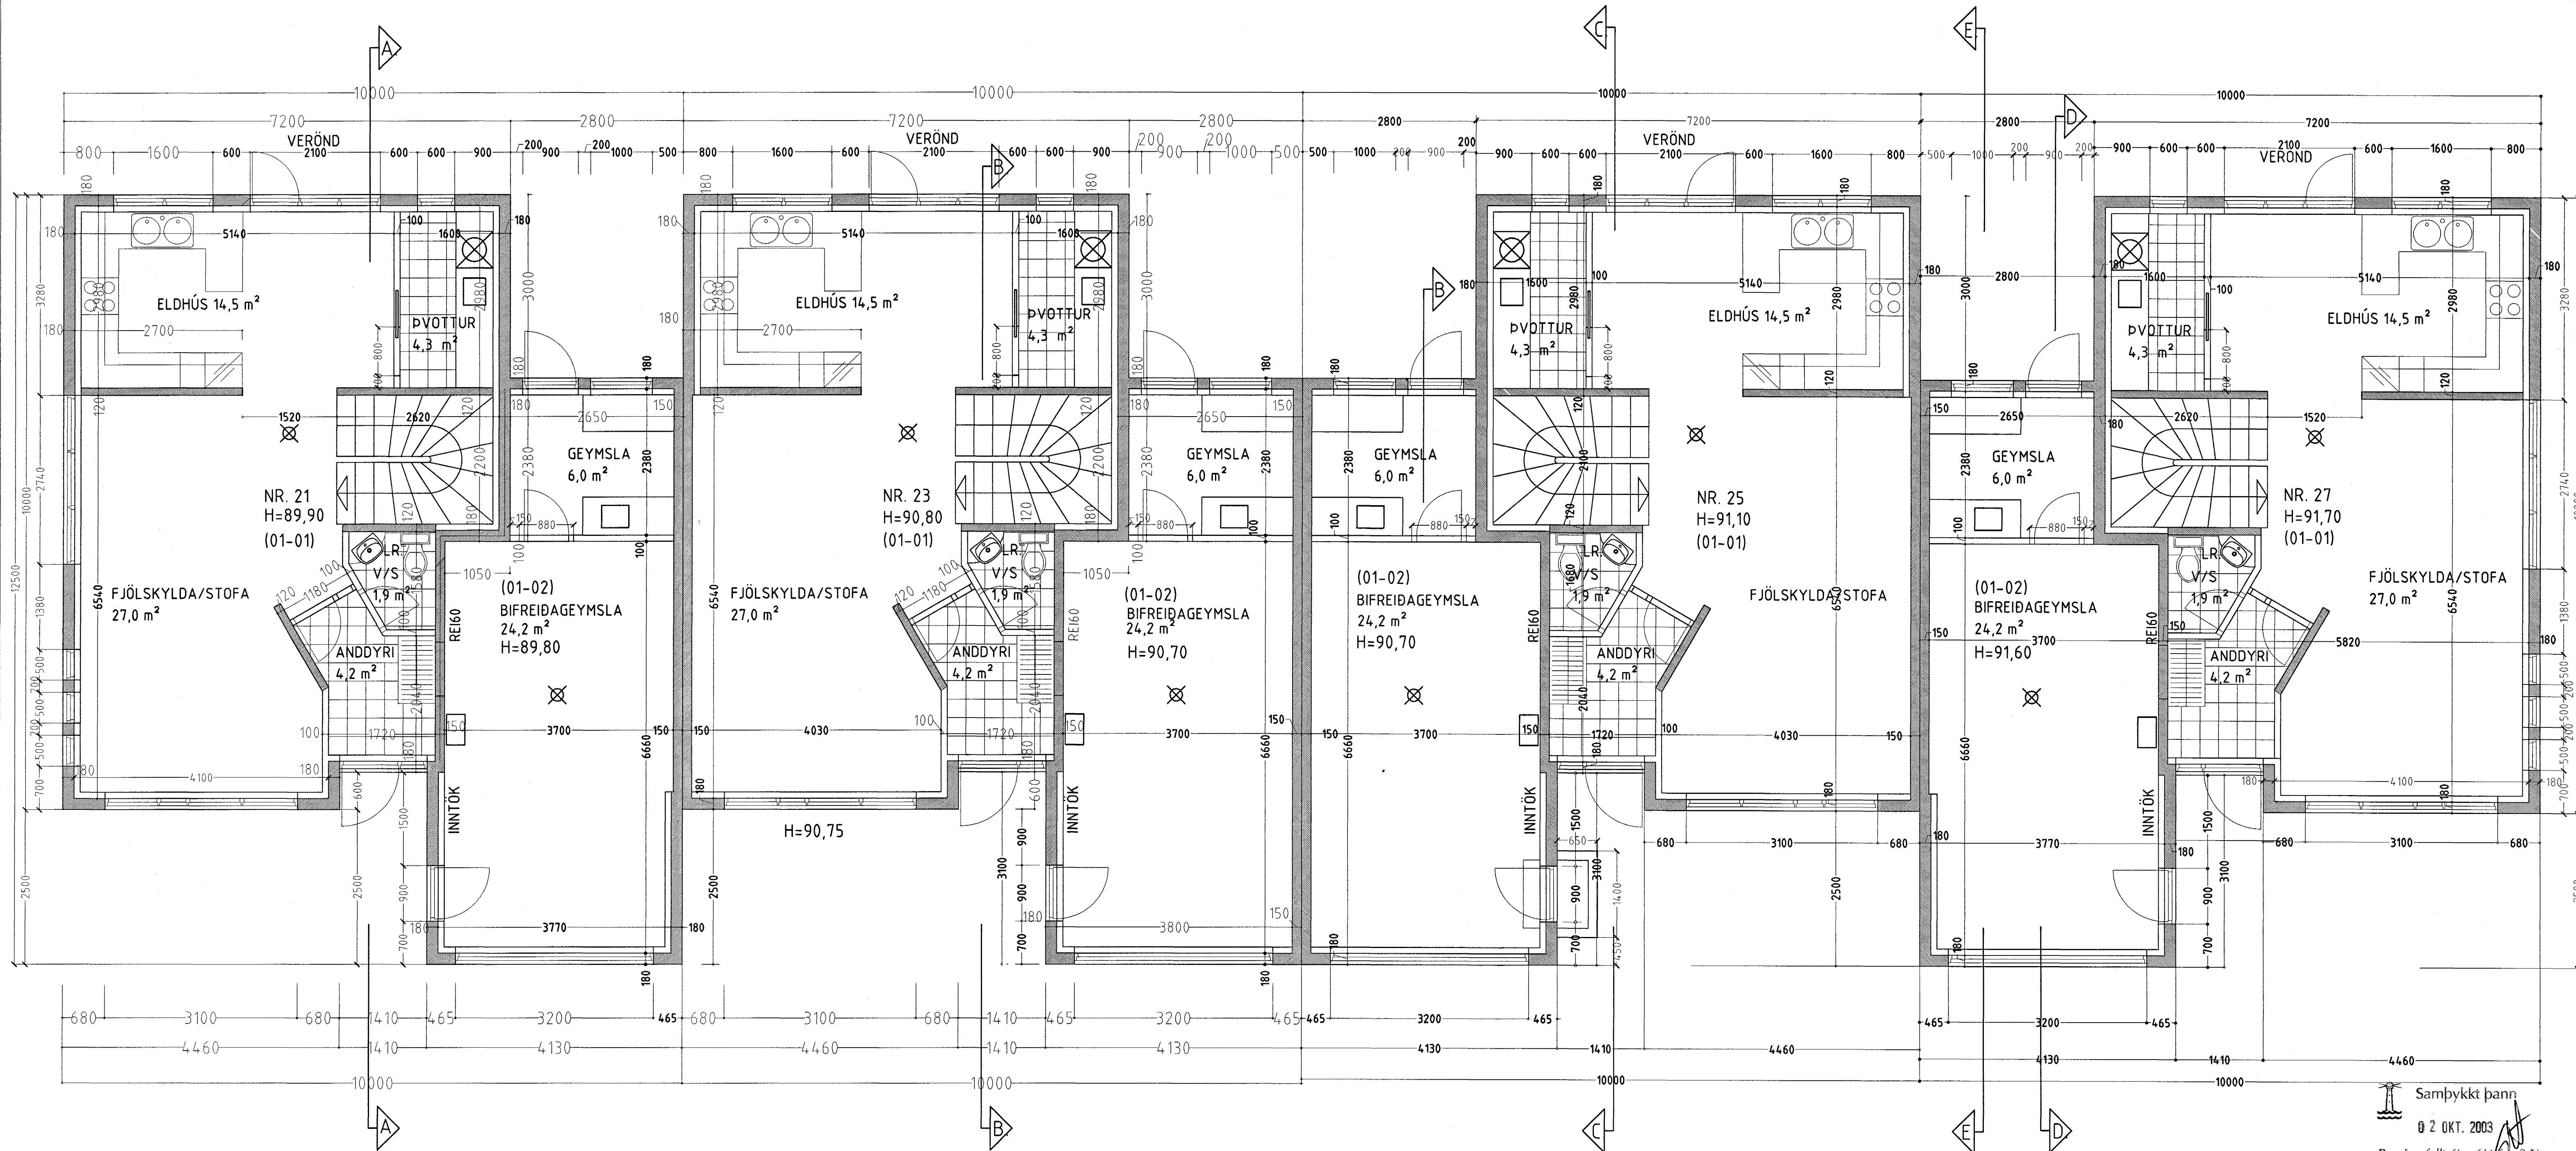


# KRÍUÁS 21-23-25 OG 27 HAFNARFIRÐI.

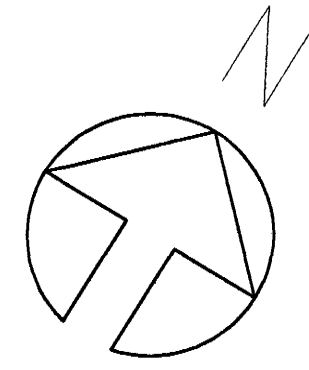

GRUNNMYND 1 HÆÐ MKV. 1:50.

Sampykkt þann  
 2. OKT. 2003  
 Byggingafráunir í Hafnarfirði  
 E.h. Sigurbjartur Halldórsson

KRÍUÁS 21-23-25 OG 27 HAFNARFIRÐI.

Sigurður Þorvarðarson byggingafræðingur bfi.  
 Teiknistofan Strandgötu 11 220 Hafnarfirði.  
 STH teiknistofan ehf. kt. 510298-2769. Kf. aðalhönnuðar: 141250-4189.  
 Sími: 5651510. Fax: 5651299. Netfang: teiknistofan@istandia.is

Skýringar:	Séruppdráttur.
Teikning:	Grunnmynd 1 hæð.
Mælikvæði:	1:50.
Undirskrift:	<i>28/10/03 S.S.</i>
Blað nr. 1 af 10.	Dagsetning: 26 nóvember 2002.
Breytt:	