
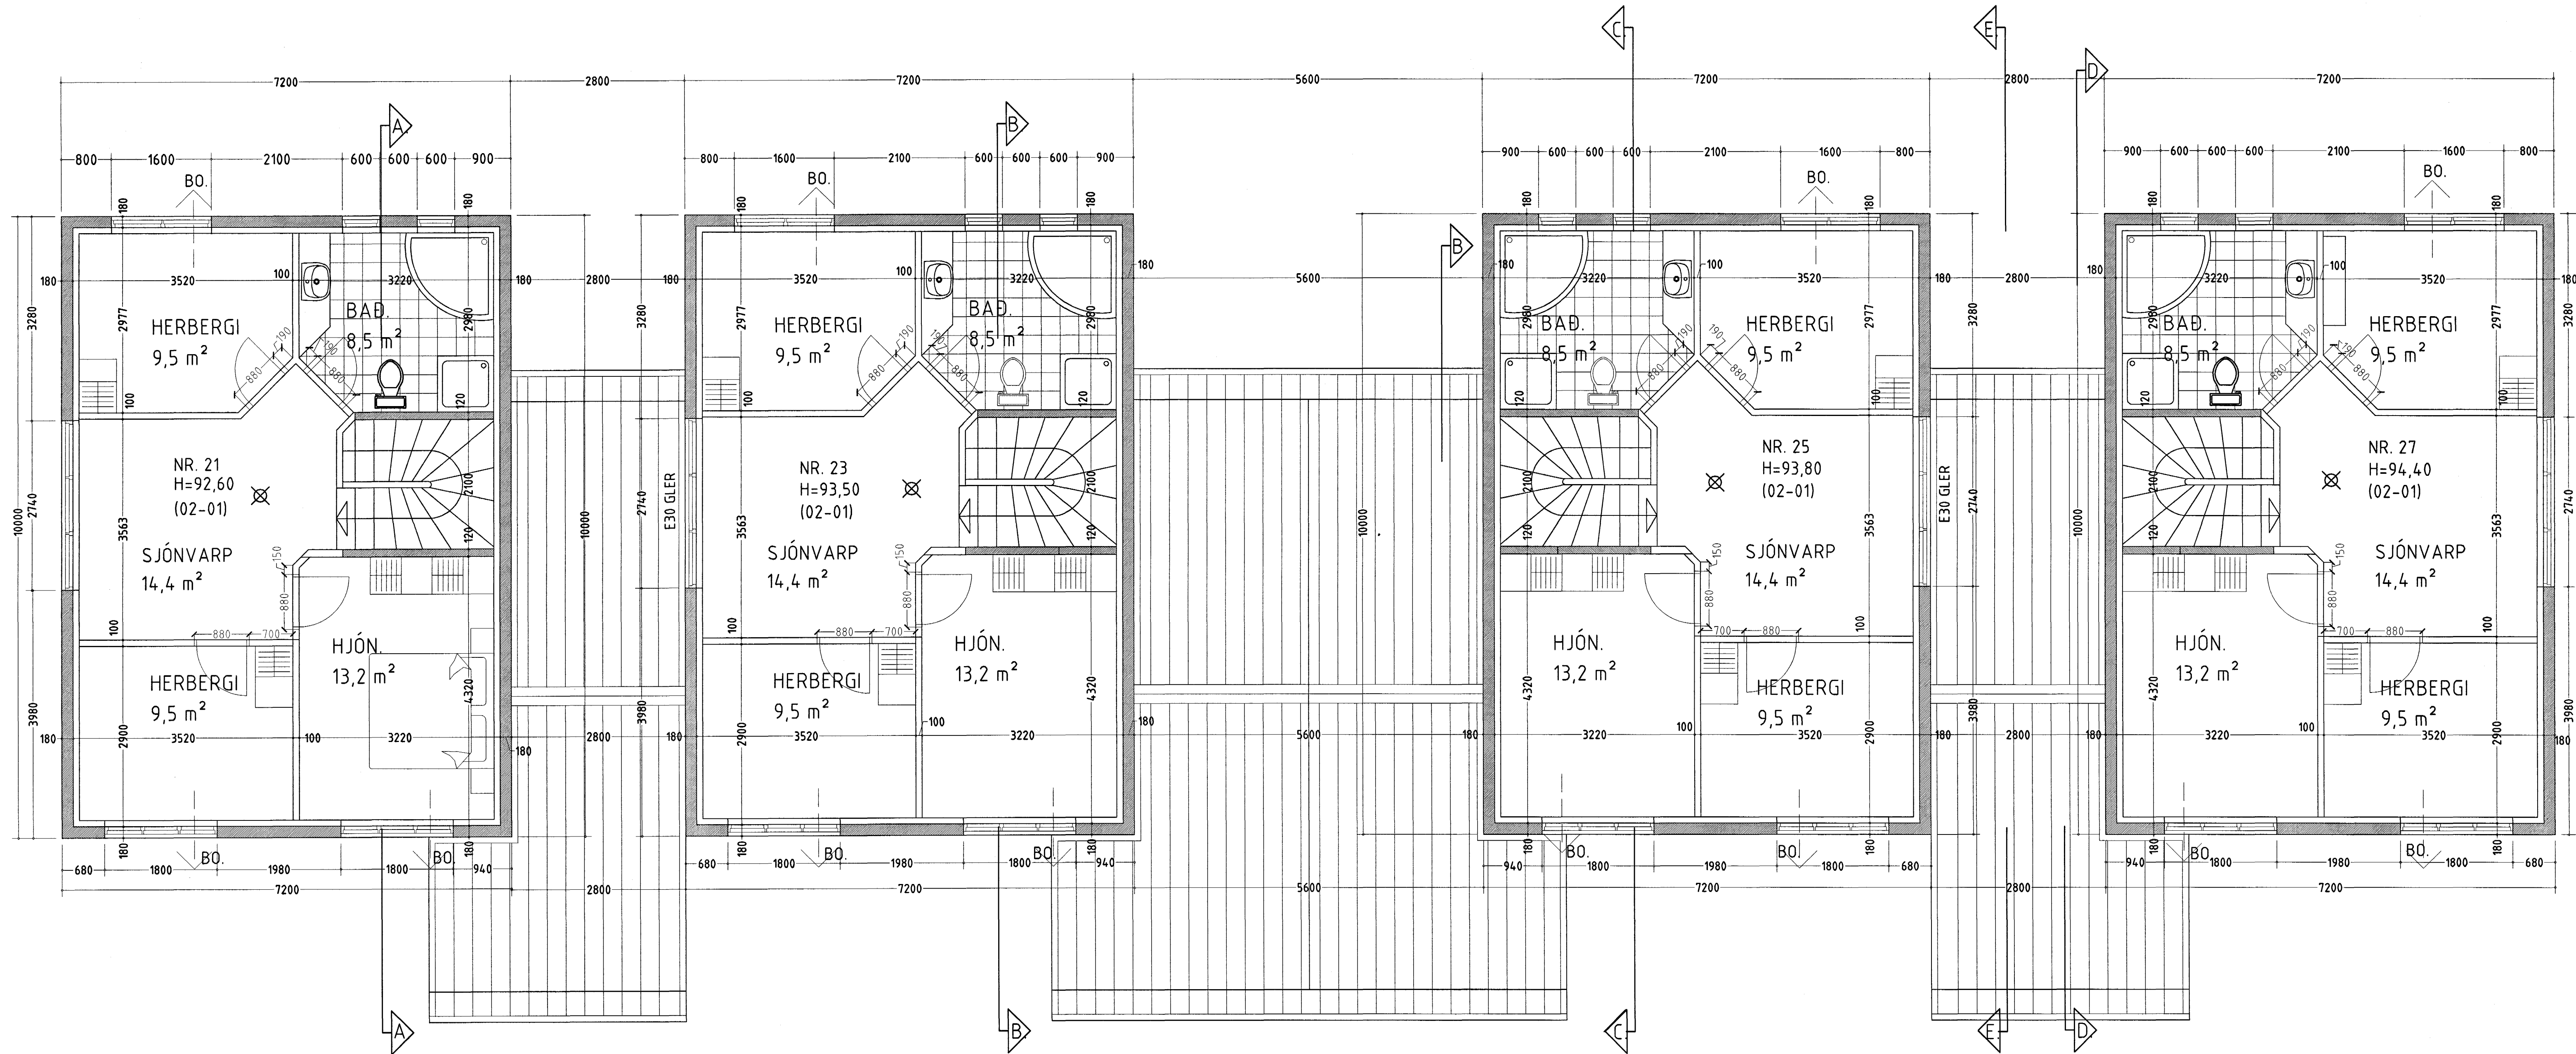


KRÍUÁS 21-23-25 OG 27 HAFNARFIRÐI.

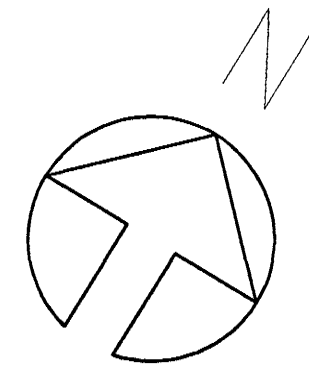

GRUNNMYND 2. HÆÐ. MKV. 1:50.

Samþykkt þann
02. OKT. 2003
Byggingafræðingur í Hafnarfirði
F.h. Sigurbjartur Halldórsson

KRÍUÁS 21-23-25 OG 27 HAFNARFIRÐI.

Sigurður Þorvarðarson byggingafræðingur b.f.í.
Teiknistofan Strandgötu 11 220 Hafnarfirði.
STH teiknistofan ehf. kt. 510298-2769. Kf. aðalhönnuðar: 141250-4189.
Sími: 5651510. Fax: 5651299. Netfang: teiknistofan@islandia.is

Skýringar:	Séruppráttur.
Teikning:	Grunnmynd 2 hæð
Mælikvarði:	1:50
Undirskrift:	<i>Sigurður Þorvarðarson</i>
Blað nr. 2 af 10.	Dagsetning: 26 nóvember 2002.
Breytt:	