


ÁSETA HOLPLATNA SKAL VERA 80mm.
Í UNÐANTEKNINGARTILVIKUM, ÞÓ ALDREI MEIRA EN
ÖNNUR HVER HOLPLATA, ER LEYFD MINNI ÁSETA,
EN ÞÓ ALDREI MINNI EN 60mm

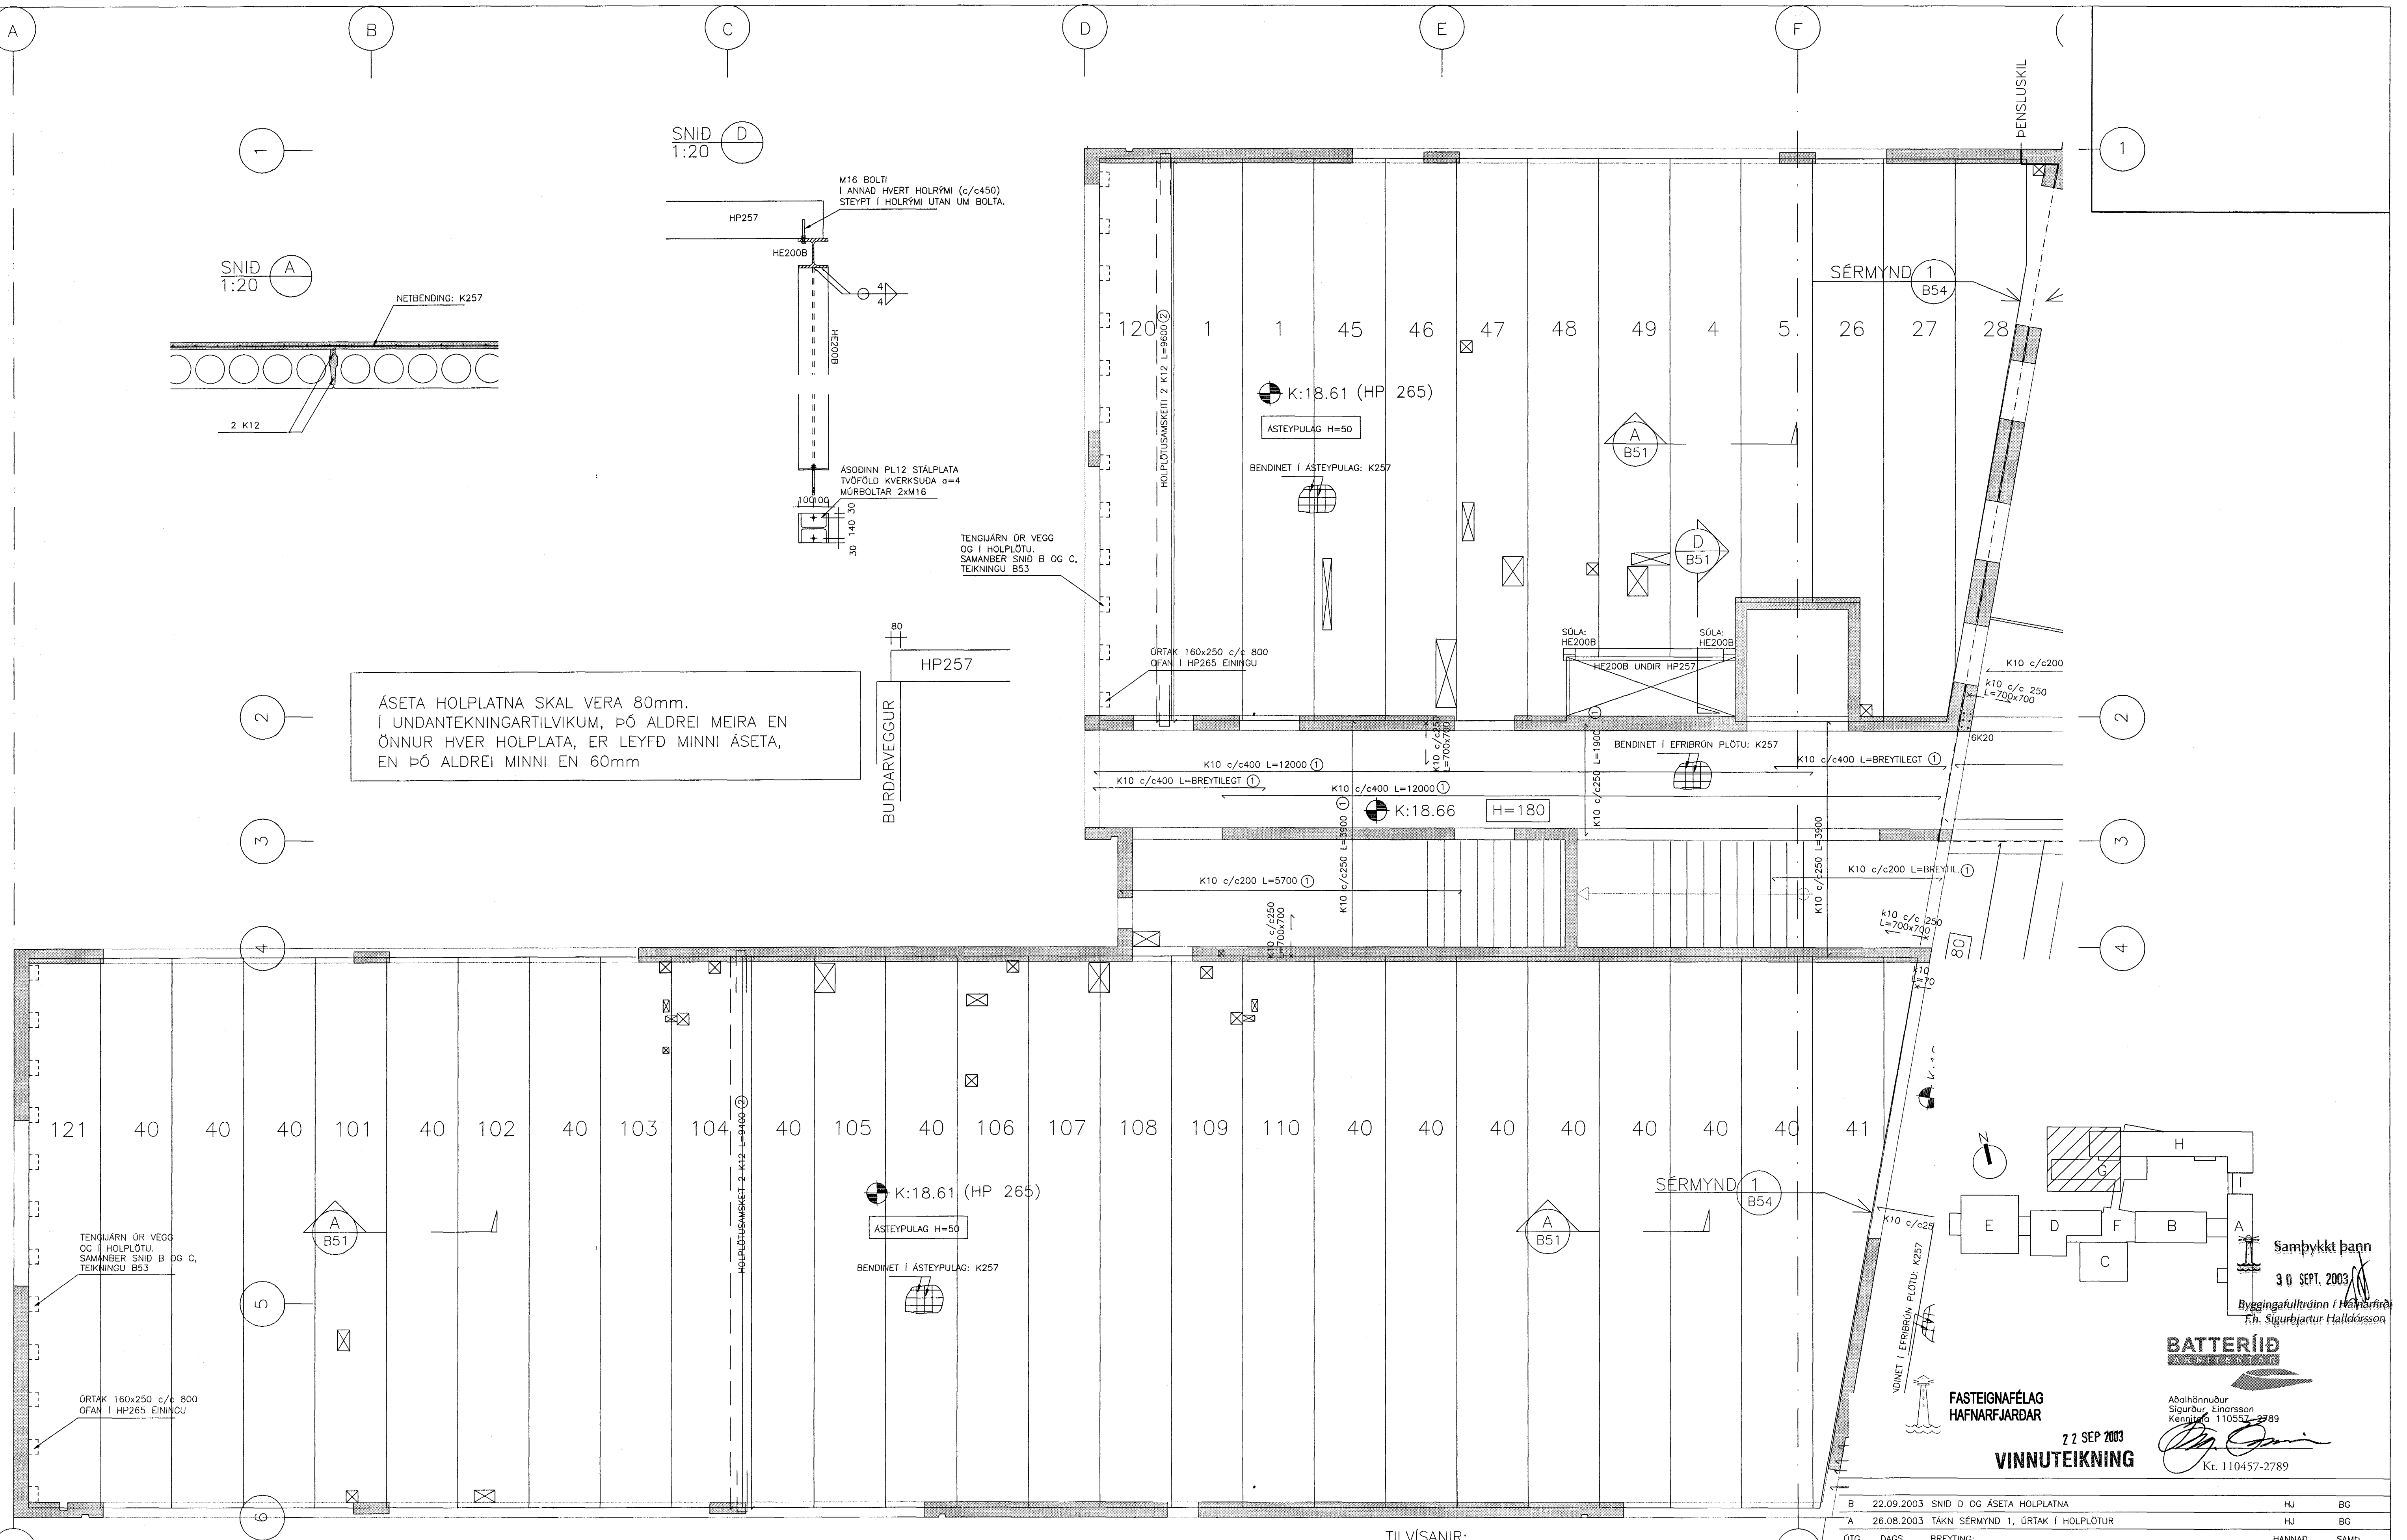

Samþykkt þann 30. SEPT. 2003
Byggingafræðingur og hönnuður f.h. Sigurbjartur Halldórsson

BATTERÍÐ
ARKITEKTAR

Adalhönnuður
Sigurður Einarsson
Kennitala: 110557-2789
Kt. 110457-2789

FASTEIGNAFÉLAG HAFNARFJARDAR
22 SEP 2003
VINNUTEIKNING

TILVÍSANIR:
ALMENNAR SKÝRINGAR SJÁ BL. NR. 02830-B00
BROTÞÓLSFLOKKUR STADSTEYPTRA PLATNA C25
BROTÞÓLSFLOKKUR RAUFASTEYPU C35

| | | | | |
|---|------------|--|--------|-------|
| B | 22.09.2003 | SNID D OG ÁSETA HOLPLATNA | HJ | BG |
| A | 26.08.2003 | TAKN SÉRMYND 1, ÚRTAK Í HOLPLÖTU | HJ | BG |
| GTG. | DAGS. | BREYTING: | HANNAÐ | SAMP. |
| HRAUNTUNGA 7, VÍÐISTADASKÓLI VÍDBYGGING | | BURDARVIRKI PLATA YFIR JARÐHÉÐ, GRUNNMYN, HÚS G OG H | | |
| VSB VERKFRÆÐISTOFA | | Áritug lögg. hönnuða: <i>BC</i> | | |
| Björn Gústafsson, Kt.:180550-4889. | | Hannað: BG/HJ Teiknað: BG/HJ | | |
| BEJARHRAUNI 20*220 HAFNARFJÓRDUR Heimasíða: www.vsb.is • Netfang: vsb@vsb.is Sími:585-8600 Fax: 585-8610 Kt:710796-2899 | | Mál: 1:50 Yfirfarir: | | |
| FRV | | Dags: 14.03.2003 Nr: 02830-B51-B | | |