


ÁSETA HOLPLATNA SKAL VERA 80mm.
 Í UNDATEKNINGARTILVIKUM, ÞÓ ALDREI MEIRA EN
 ÖNNUR HVER HOLPLATA, ER LEYFD MINNI ÁSETA,
 EN ÞÓ ALDREI MINNI EN 60mm

TILVÍSANIR:
 ALMENNAR SKÝRINGAR SJÁ BL. NR. 02830-B00
 BROTÞOLSFLOKKUR STADSTEYPTRA PLATNA C25
 BROTÞOLSFLOKKUR RAUFASTEYPU C35

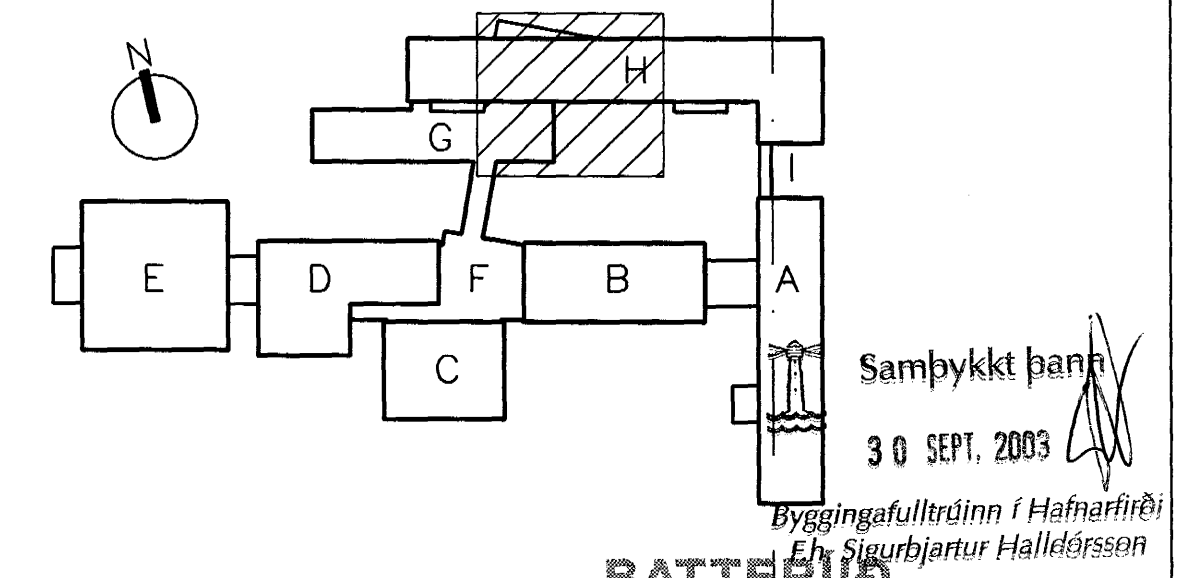

Byggingafulltrúinn í Hafnarfirði
 Eft. Sigurbjartur Halldórsson
BATTERIÐ
 22 SEP 2003
VINNUTEIKNING
 Kl. 110457-2789

B	22.09.2003	ÁSETA HOLPLATNA	HJ	BG
A	26.08.2003	ÓRTAK Í HOLPLÖTUR, SNIDPILA SÉRMYND 1	HJ	BG
ÓTG.	DAGS.	BREYTING:	HANNAD	SAMP.
HRAUNTUNGA 7, VÍDISTADASKÓLI		BURDARVIRKI		
VÍDBYGGING		PLATA YFIR JARÐHÉÐ		
VSB VERKFRÆÐISTOFA		GRUNNMYND, HÚS G OG H.		
BEIARHRAUNI 20-220 HAFNARFJÖRDUR		Aritun lögg. hönnuða:		
Heimasíða: www.vsb.is • Netfang: vsb@vsb.is		Björn Ögustafsson, Kl.: 180550-4889.		
Sími: 585-8600 Fax: 585-8610 • Kl.: 10796-2899		Hannað: BG/HJ Teiknað: BG/HJ		
FRV		Mál: 1:50 Yfirfarið:		
Dags: 14.03.2003		Nr.: 02830-B52-B		