

TENGJARN GR VEGG OG Í HOLPLÖTU, SAMANER SNIÐ B OG C, TEIKNINGU B53

GRYK 160x250 c/c 800 OFAN Í HP265 EINIINGU


K:25.63 (HP 265)  
 ASTEYPULAG H=50-160  
 BENDINET Í ASTEYPULAG: K257

K:24.85 H=180 K10 c/c400L=BREYTL. ①  
 K10 c/c400L=BREYTL. ①

ÁSETA HOLPLATNA SKAL VERA 80mm.  
 Í UNDATEKNINGARTILVIKUM, ÞÓ ALDREI MEIRA EN  
 ÖNNUR HVER HOLPLATA, ER LEYFD MINNI ÁSETA,  
 EN ÞÓ ALDREI MINNI EN 60mm

TILVÍSANIR:  
 ALMENNAR SKÝRINGAR . . . . . SJÁ BL. NR. 02830-B00

BROTÞOLSFLOKKUR STADSTEYPTRA PLATNA C25  
 Brotþolsflokkur RAUFASTEYPU C35

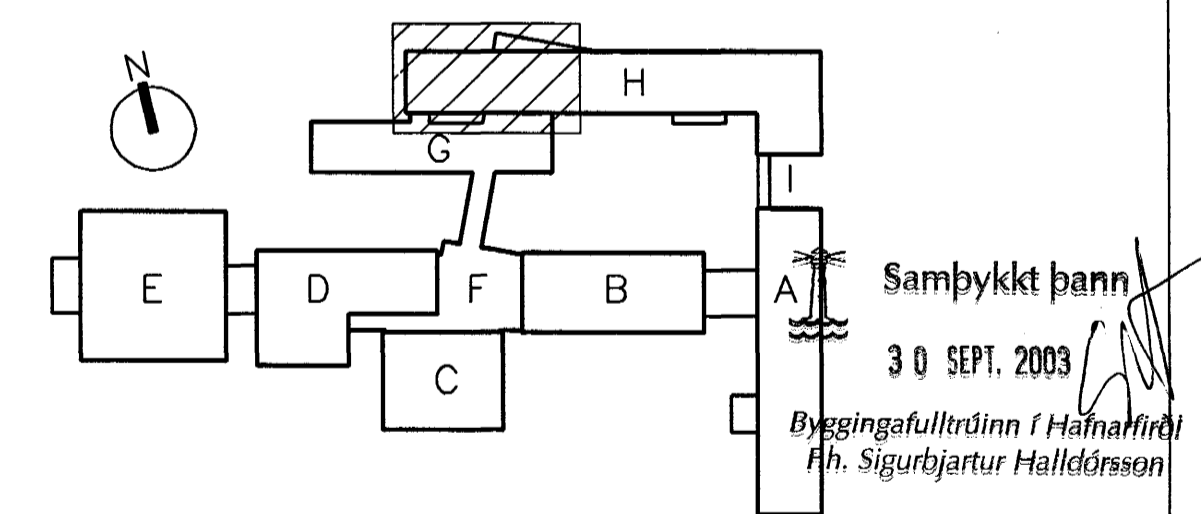

**BATTERÍÐ**  
 ARBÍTTAÞEYKING  
 Fasteignafélag  
 HAFNARFJÁRDAR  
 22 SEP 2003  
 VINNUTEIKNING  
 Kt. 110457-2789

22.09.2003	ÁSETA HOLPLATNA	HJ	BG
26.08.2003	GÖT Í HOLPLÖTUR.	HJ	BG
ÚTG.	DAGS. BREYTING:	HANNAÐ	SAMP.
HRAUNTINGA 7, VÍDISTADASKÓLI VÍDBYGGING		BURDARVIRKI PLATA YFIR 2.HÆÐ GRUNNMYN, HÓUS H	
VSB VERKFRÆÐISTOFA		Áritun lögg. hönnuða: Björn Guðafsson, Kt.:180550-4889.	
BEIARHRAUNI 20x220 HAFNARFJÓRDUR Heimasíða: www.vsb.is • Netfang: vsb@vab.is Sími:585-8600 Fax 585-8610•Kt:10798-2899		Hannað: BG/HJ	Teiknað: HJ
FRV		Máli: 1:50	Yfirfarið:
Dags: 14.03.2003		Nr: 02830-B57-B	