L M N O P

1 1 1 1 97 3 1 98 3 1 1 1 1 1 1 120

10 10 10 10 10 10 10 10 10 10 10 10 10 10 10 124

125 13 13 13 13 13 13 13 13 13 13 13 24

122 14 14 14 15 16 17 9 19 20 20 21 22 100 23

HOLPLÖTUSAMSKEIT 2 K12 L=9600 ②

HOLPLÖTUSAMSKEIT 2 K12 L=1700 ②

HOLPLÖTUSAMSKEIT 2 K12 L=2200 ②

HOLPLÖTUSAMSKEIT 2 K12 L=9400 ②

K:25.63 (HP 265)

ÁSTEYPULAG H=50-160

BENDINET Í ÁSTEYPULAG: K257

TENGJÁRN ÚR VEGG OG Í HOLPLÖTU. SAMANBER SNIÐ B OG C, TEIKNINGU B53

ÚRTAK 160x250 c/c 800 OFAN Í HP265 EININGU

D B59

K:24.85 H=180 K10 c/c400L=9800 ①

K10 c/c400L=9800 ①

K10 c/c500 L=2000 ①

K10 c/c500 L=2000 ①

SNIÐ D 1:20 B59

RAUFASTEYPA

U-LYKKJA K12 Í HVER PLÖTUSAMSKEYTI. L=1200x170

2 K20

ÁSETA HOLPLATNA SKAL VERA 80mm.
Í UNDANTEKNINGARTILVIKUM, ÞÓ ALDREI MEIRA EN ÖNNUR HVER HOLPLATA, ER LEYFÐ MINNI ÁSETA, EN ÞÓ ALDREI MINNI EN 60mm

80 H HP257 BURÐARVEGGUR

JÁRNASKRÁ: TEIKN.NR. B57, B58, B59				
NR	ÞVERMÁL mm	KLIPPI-LENGD mm	FJÖLDI	BEYGJUMÁL mm/SAMTALS LENGD m
1	10	EFTIR ÞÖRFUM		390 m
2	12	EFTIR ÞÖRFUM		960 m

TILVÍSANIR:

ALMENNAR SKÝRINGAR . . . . . SJÁ BL. NR. 02830-B00

BROTÞOLSFLOKKUR STAÐSTEYPTRA PLATNA C25

BROTÞOLSFLOKKUR RAUFASTEYPU C35

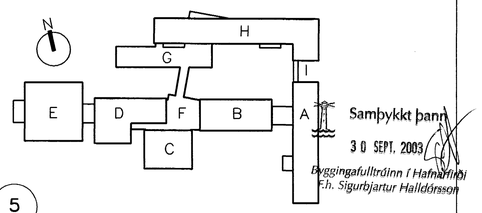

Samþykkt þann 30 SEPT. 2003
Byggingafulltrúinn í Hafnarfirði
F.h. Sigurbjartur Halldórsson

FASTEIGNAFÉLAG HAFNARFJARÐAR

22 SEP 2003

VINNUTEIKNING

BATTERÍIÐ ARKITEKTAR

Aðalhönnuður Sigurður Einarsson Kennitala 110457-2789 Kt. 110457-2789

B	22.09.2003	ÁSETA HOLPLATNA	HJ	BG
A	26.08.2003	GÖT Í HOLPLÖTUR.	HJ	BG
ÚTG.	DAGS.	BREYTING:	HANNAÐ	SAMÞ.

HRAUNTUNGA 7, VÍÐISTAÐASKÓLI
VIÐBYGGING

BURÐARVIRKI
PLATA YFIR 2.HÆÐ
GRUNNMYND OG SNIÐ, HÚS H

VSB VERKFRÆÐISTOFA

Áritun lögg. hönnuða:

Björn Gústafsson, Kt.:180550-4889.

BÆJARHRAUNI 20 • 220 HAFNARFJÖRÐUR
Heimasíða: www.vsb.is • Netfang: vsb@vsb.is
Sími 585-8600 Fax 585-8610 • Kt: 710796-2899

FRV

Hannað:	BG/HJ	Teiknað:	HJ
Mál:	1:50/1:20	Yfirfarið:	BG
Dags:	14.03.2003	Nr:	02830-B59-B