


TILVÍSANIR:

- ALMENNAR SKÝRINGAR SJÁ BL. NR. 02830-B00
- UNDIRSTÖÐUR YFIRLIT SJÁ BL. NR. 02830-B01
- JÁRNASKRÁ SJÁ BL. NR. 02830-B10

BROTÞOLSFLÖKKUR STEYPU C25

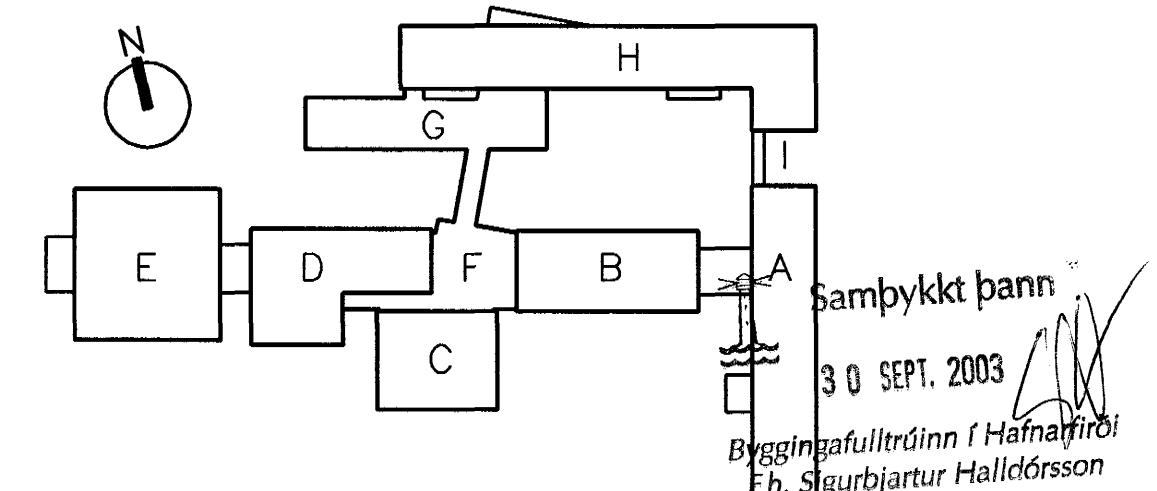

BATTERIÐ
 Fasteignafélag Hafnarfjarðar
 19 SEP 2003
 VINNUTEIKNING

B	18.09.03	VEGGPYKKT, SNID G	HJ	BG
A	16.07.03	SNID KK Í VEGG Í LÍNU 1, TEXTI Á SNID G	BG	
ÚTG.	DAGS.	BREYTING:	HANNAÐ	SAMP.
HRAUNTUNGA 7, VÍDISTADASKÓLI VÍDBYGGING		BURÐARVIRKI UNDIRSTÖÐUR SNID OG SÉRMYNDIR		
VSB VERKFRÆÐISTOFA		Áritun þess hönnuðs Björn Gústafsson, Kt.: 180550-4889.		
BEIARHRAUNI 20-220 HAFNARFJARDUR Heimasíða: www.vsb.is • Netfang: vsb@vsb.is Sími: 585-8600 Fax: 585-8610 Kt.: 110457-2789		Hannað: BG/HJ Teiknað: BG/HJ Mál: 1:20 Yfirfarið: Dags: 14.03.2003 Nr: 02830-B08-A		