VEGGUR VIÐ LÍNU G, MKV. 1:50

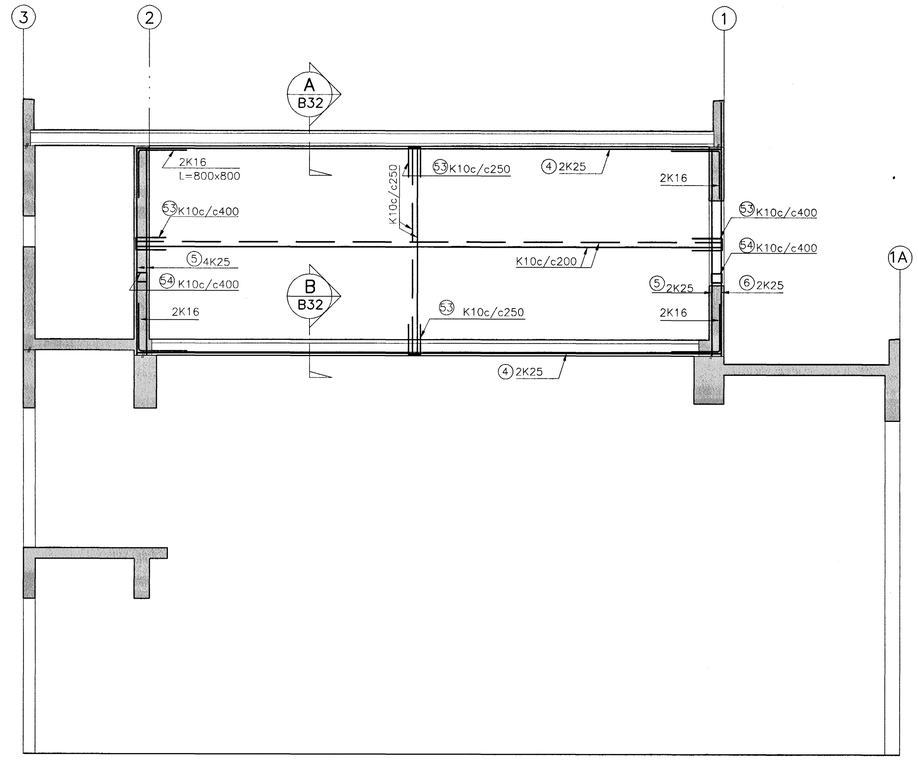

JÁRNASKRÁ: TEIKN.NR. B32				
NR	ÞVERMÁL mm	KLIPPI-LENGD mm	FJÖLDI	BEYGJUMÁL mm/SAMTALS LENGD m
1	10	EFTIR ÞÖRFUM		0m
2	12	EFTIR ÞÖRFUM		40m
3	16	EFTIR ÞÖRFUM		0m
4	75	9760	4	9760
5	25	3470	6	3470
6	25	4250	2	4250
53	10	1150	130	500/190 MILLIBIL MILLI LYKKJA 400
54	10	860	16	190/190 400
55	10	980	13	500/500 800
56	10	740	26	580/100 800
57	16	1550	8	800/800

SNIÐ A 1:20 B32

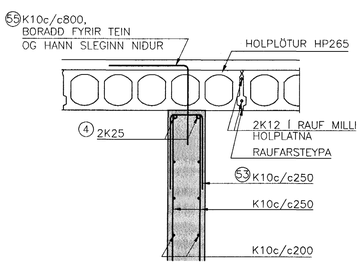

SNIÐ B1 1:20 B33

SNIÐ B 1:20 B32

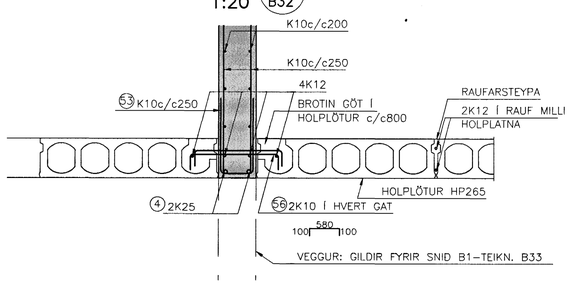

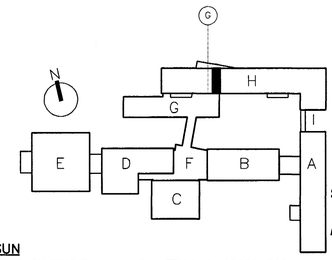

Samþykkt þann
30 SEPT. 2003
Byggingafulltrúinn í Hafnarfirði
F.h. Sigurbjartur Halldórsson

TILVÍSUN
ALMENNAR SKÝRINGAR . . . . SJÁ TEIKN.NR. 02830-B00

BATTERÍIÐ ARKITEKTAR

FASTEIGNAFÉLAG HAFNARFJARÐAR

Aðalhönnuður
Sigurður Einarsson
Kennitala 110457-2789
Kt. 110457-2789

19 SEP 2003
VINNUTEIKNING

BENDING UMHVERFIS LAGNAGÖT SKAL VERA SAMKVÆMT SKÝRINGARMYND Á ALMENNU SKÝRINGARBLAÐI, TEIKN.NR 02830-B00

VARÐANDI MÁLSETNINGAR OG KÓTASETNINGAR VÍSAST TIL TEIKNINGA ARKITEKTA.

XREF:02830-BU-GRUNNAR-VEGGIR/02830-BU-Veggur-lina-G

ÚTG.	DAGS.	BREYTING:	HANNAÐ	SAMÞ.
A	19.09.2003	BREYTING SNIÐ B	HJ	BG

HRAUNTUNGA 7, VÍDISTAÐASKÓLI
VIÐBYGGING

BURÐARVIRKI
VEGGUR VIÐ LÍNU G
HLIÐARMYND OG SNIÐ

VSB VERKFRÆÐISTOFA

Áritun lögg. hönnuða:
Björn Gústafsson, Kt.:180550-4889.

FRV
BÆJARHRAUNI 20 • 220 HAFNARFJÖRÐUR
Heimasíða: www.vsb.is • Netfang: vsb@vsb.is
Sími 585-8600 Fax 585-8610 • Kt: 710796-2899

Hannað: BG/HJ	Teiknað: BG/HJ
Mál: 1:20/1:50	Yfirfarið:
Dags: 14.03.2003	Nr: 02830-B32-A