


SNIÐ Í INNTAK M. 1:100

Að lóðamörkum

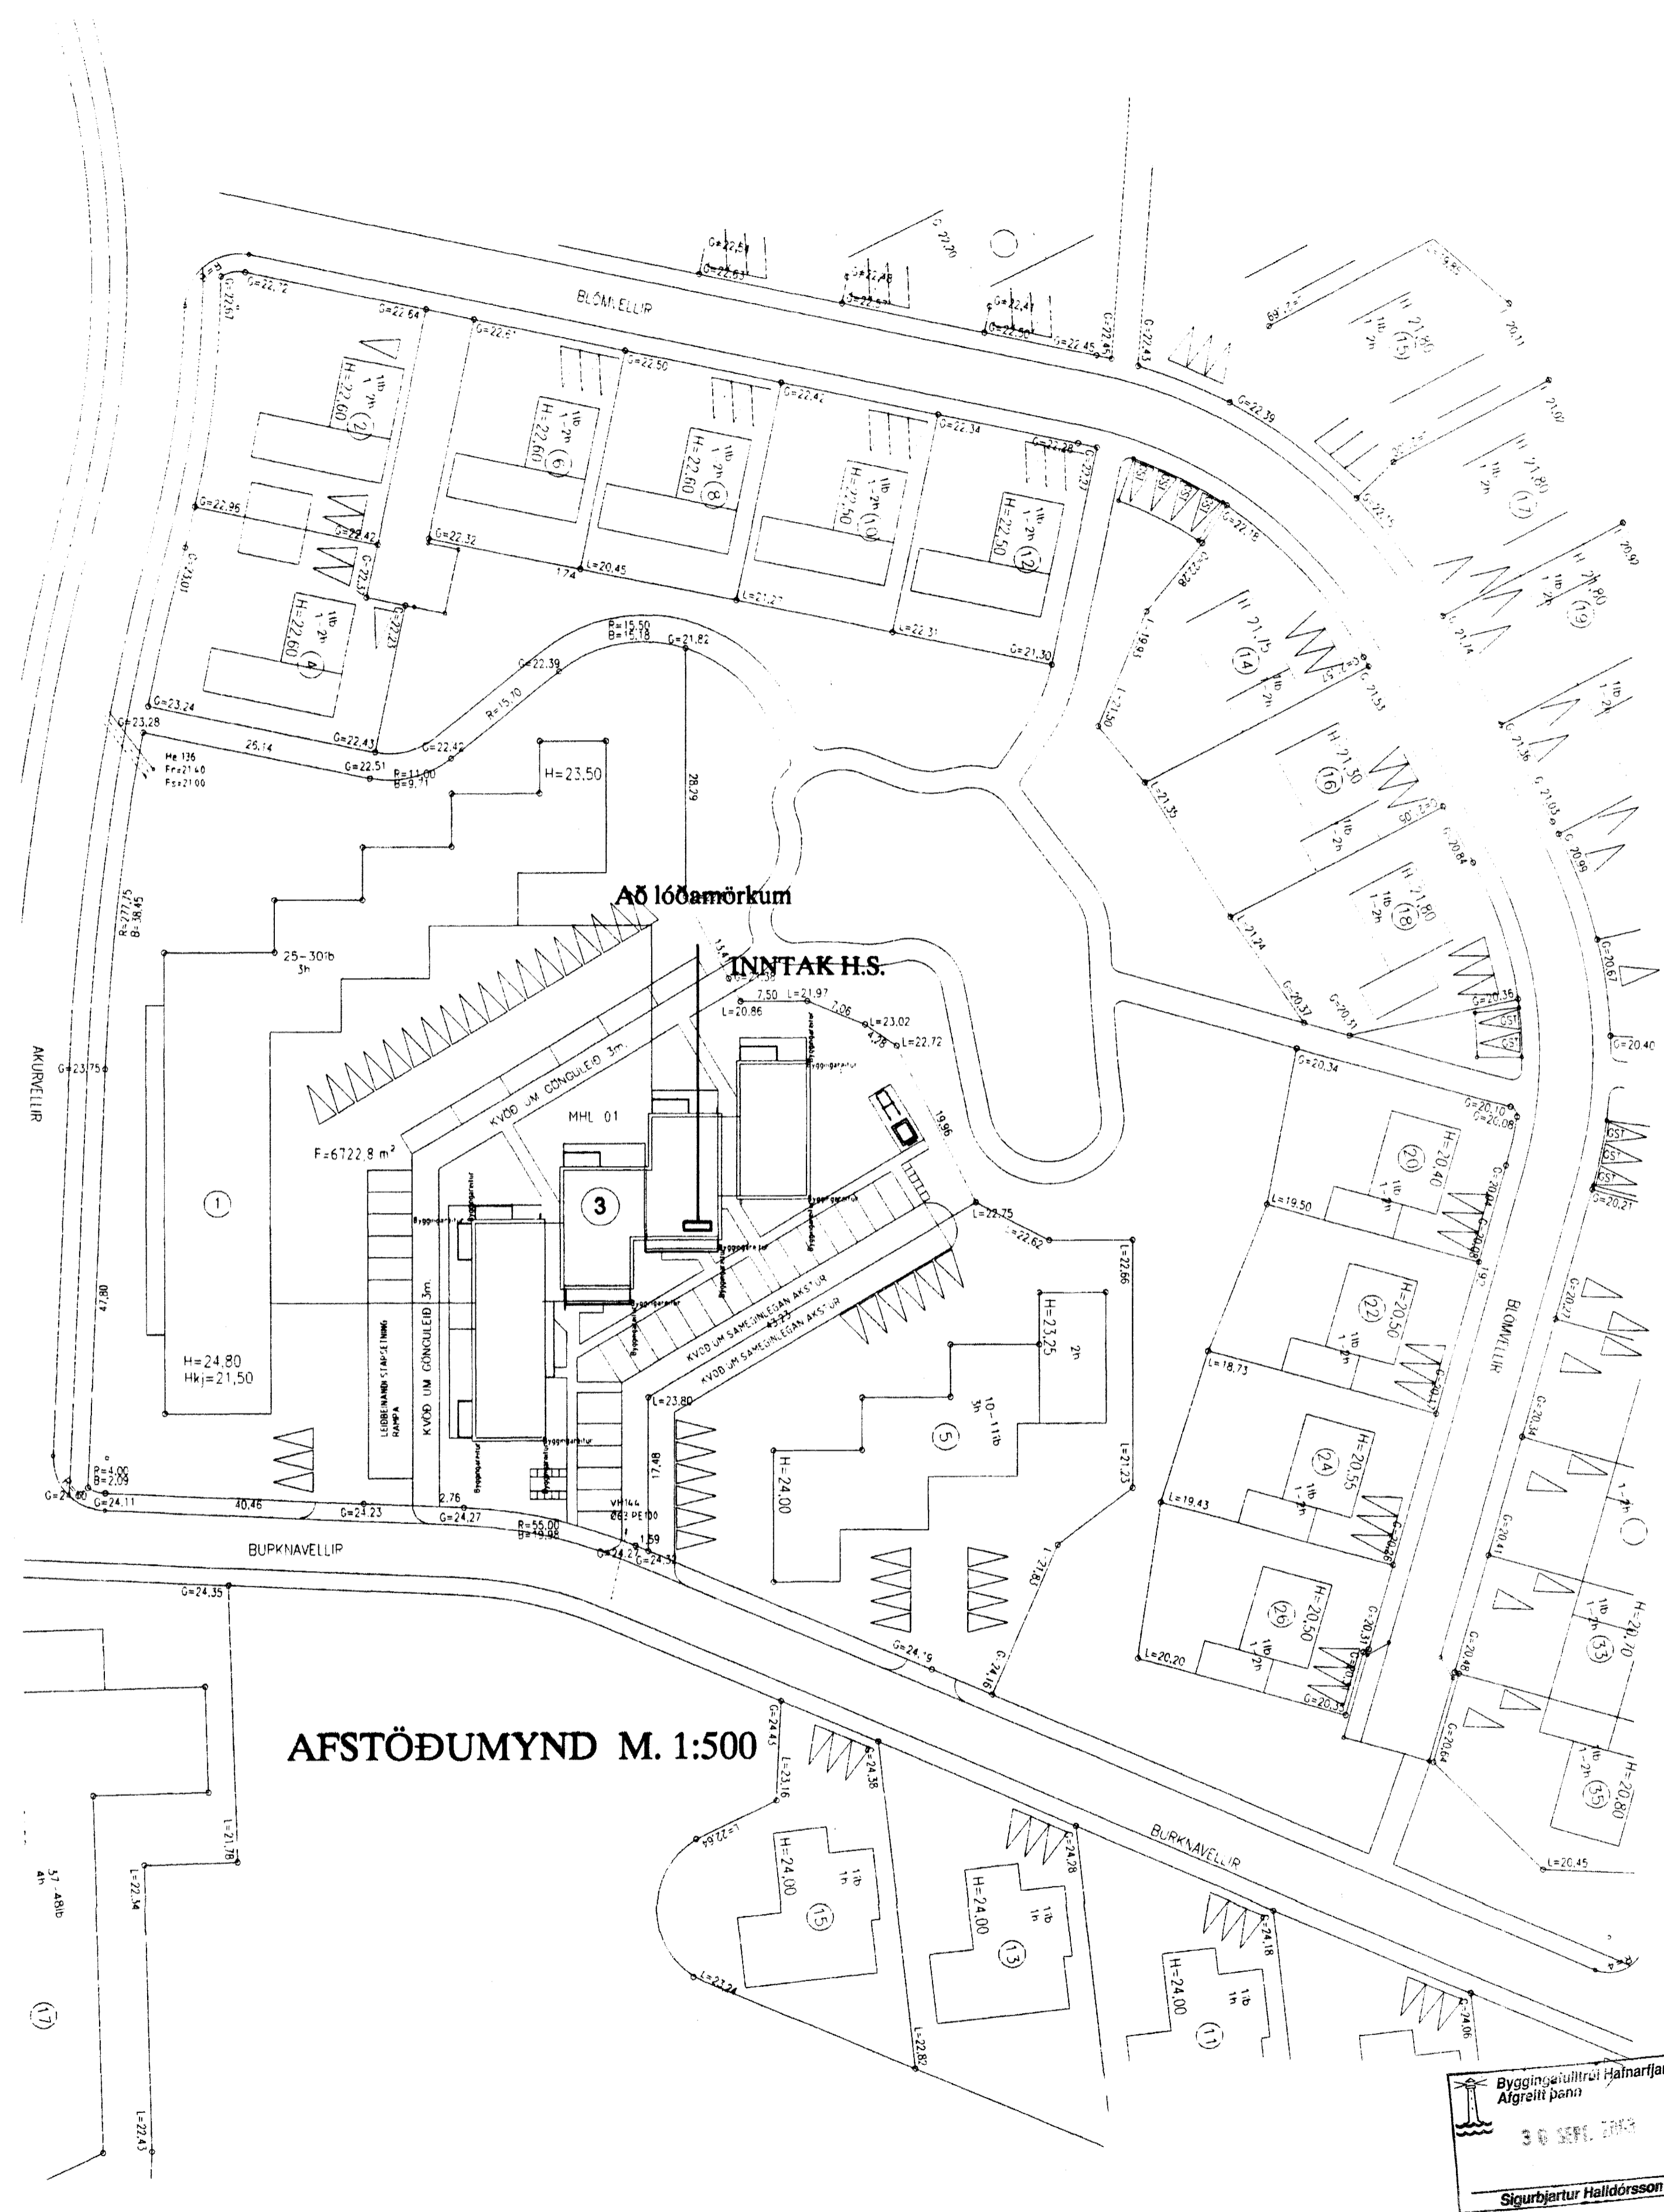

AFSTÖÐUMYND M. 1:500

Byggingaáhrif Húsnáttáttar  
Algrætt þenn  
3. SEPTEMBER  
Sigurbjartur Halldórsson

				<b>BURKNAVELLIR 3 HAFNARFIRÐI</b>				MEY	1:100 1:500		
				<b>AFSTÖÐUMYND OG SNIÐ</b>				TEIKN.NR.	1		
								SÍÐASTA THR.			
A	03-12-31	HEIMTAUTAR- OG FULLNÁÐARTEIKNING	B.D.T.	T.S.	<i>Trossal Sveinbjörn</i>	ÁRNR-2499	TERA S/F	RAFMAGNSVERKFRÆÐISTOFA	THR. 1 AF 15	UTG.	A
UTG.	DAGS.		TEIKN.	MANNAÞ.	SAMPRYKT	KEPNTALA		RAFMAGNSVERKFRÆÐISTOFA	UTG.		
								RAFMAGNSVERKFRÆÐISTOFA			
								RAFMAGNSVERKFRÆÐISTOFA			