



SNÍÐ Í STEYPUMÓT

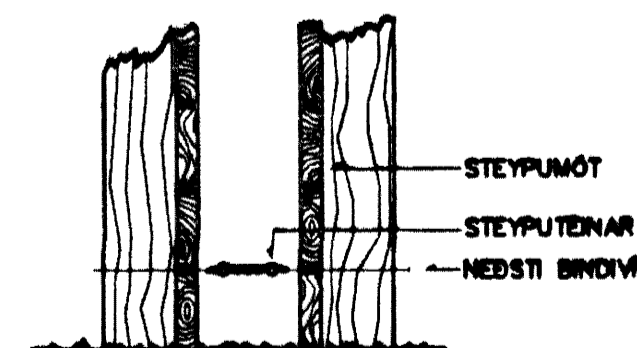

FRÁGANGUR Á SAMTENGINGU STEYPUENA FYRIR SÖKKULJARÐSKAUT

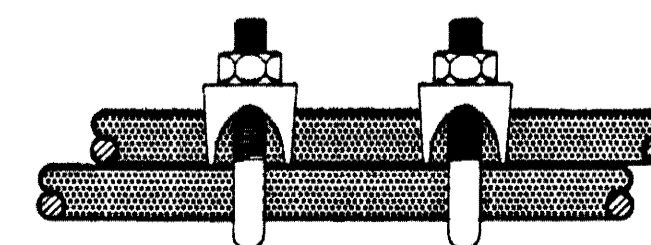

SKÝRINGAR

LAGNIR ERU HULDAR 16mm PLASTPÍPUR OG TAUGAR 3x1,5.
 HÆÐ Á ROFUM SÉ 105 sm.
 TENGLAR VIÐ ROFA SÉU Í SÓMU HÆÐ OG ROFAR.
 HÆÐ Á TENGLUM SÉ 20sm.
 HÆÐ Á VEGGLJÓSUM YFIR VÖSKUM SÉ 210sm.
 MÁLSTRAUMUR ROFA SÉ 10A, EN TENGLA 16A.


NEMA ANNARS SÉ GETIÐ

L = SJÓNVARP, F = BEJARSÍMI, T = HITANEMAR F. GÓLFHITA H=160sm
 H = HÁTALARADÓSIR H=20sm, DS = DYRASÍMI H=130sm

REYKSKYNJARI jóniskur

REYKSKYNJARI optiskur

HREYFISKYNJARI ÞJÓFAVARNARKERFIS H=V/LOFT

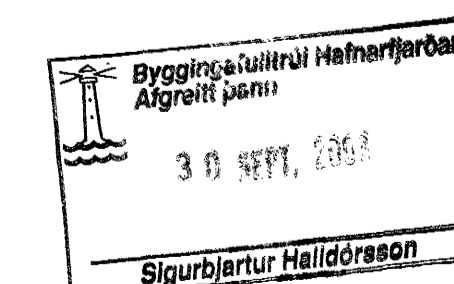

				BURKNAVELLIR 3 HAFNARFIRÐI		MEY	1:30
				RAFLÖGN 1.HÆÐ ÍBÚÐIR 4 OG 5		TEIKN.NR.	4
						REIÐARFA.TNR.	
A	03-01-31	HEIMTAUGAR- OG FULLNADARTEIKNING	B.p.T.	T.S.	Þrassá, Sveinþó	22048-8139	
UTL.	DACR.		TREK.	NAUÐAÐ	SAMÞYKKT	KENNITALA	
				TERA 5/		RAFMAGNSVERKFRÆÐISTOFA EDHUND BELLERSEN TRÁUTTI KEVINDORRSEN RAFMAGNETAÐUR RAFMAGNSIENFER. SÍMI 567798 SÍMI 567790	
						TRK	4 AF 15
						GETNELLING	A