


# BURKNAVELLIR 3 HAFNARFIRÐI.

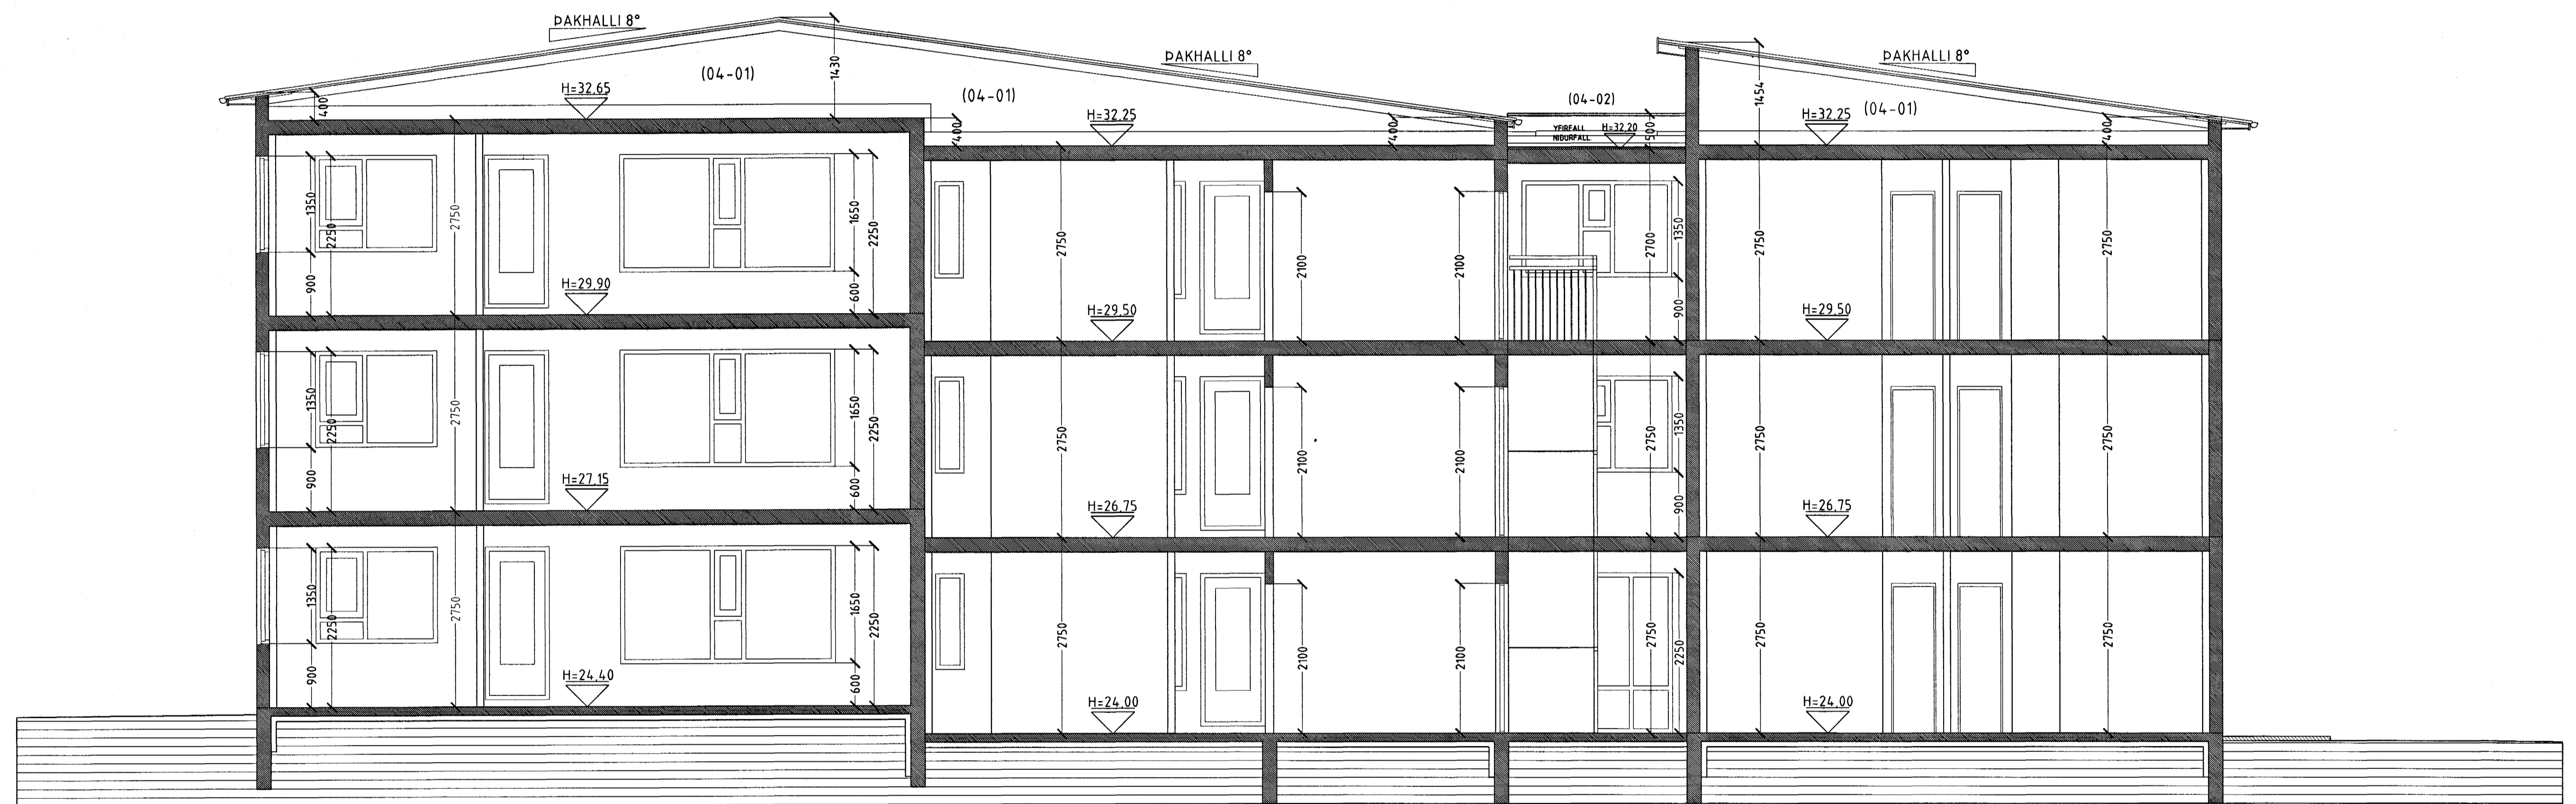

SNID C-C MKV. 1:100.

Samþykkt þann  
30 SEPT. 2003  
Byggingafultrúinn í Hafnarfirði  
F.h. Sigurbjartur Halldórsson

BURKNAVELLIR 3 HAFNARFIRÐI.

Sigurður Þorvarðarson byggingafræðingur bfi.  
Teiknistofan Strandgötu 11 220 Hafnarfirði.  
STH. Teiknistofan ehf. kt. 510298-2769. Kf. aðalhönnuðar: 14 1250-4 189.  
Sími: 5651510. Fax: 5651299. Netfang: teiknistofan@islandia.is

Skýringar:	Séruppráttur.
Teikning:	Snid C-C.
Málkvarði:	1:50.
Undirskrift:	24/9 03
Blad nr: 5 af 9.	Dagsetning: 30 júní 2003.
Breytt:	