



BURKNAVELLIR 3 HAFNARFIRÐI.

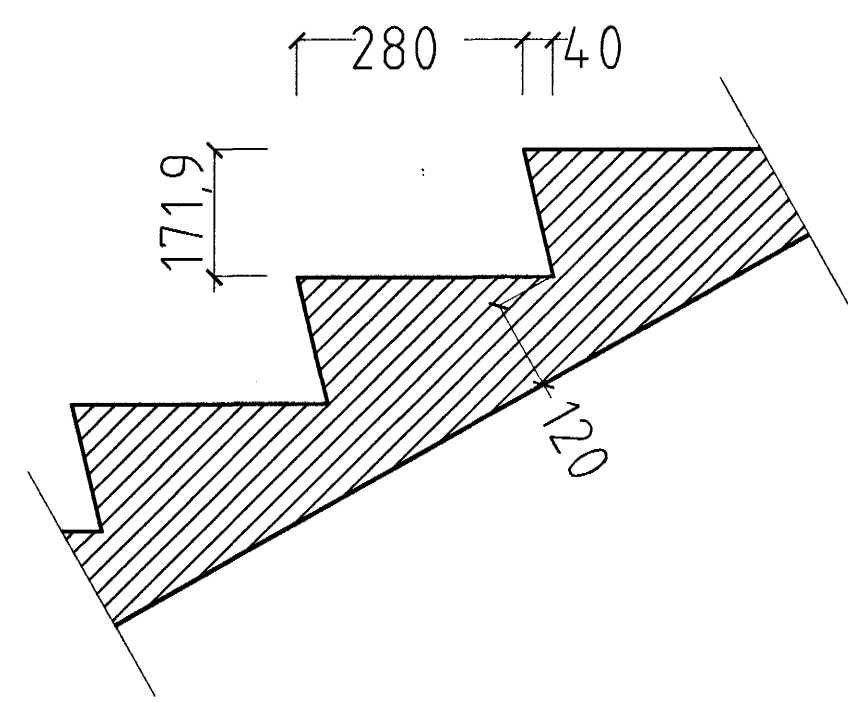

SNID Í ÞREP MKV. 1:10.

GRUNNMYND STIGI MKV. 1:10.

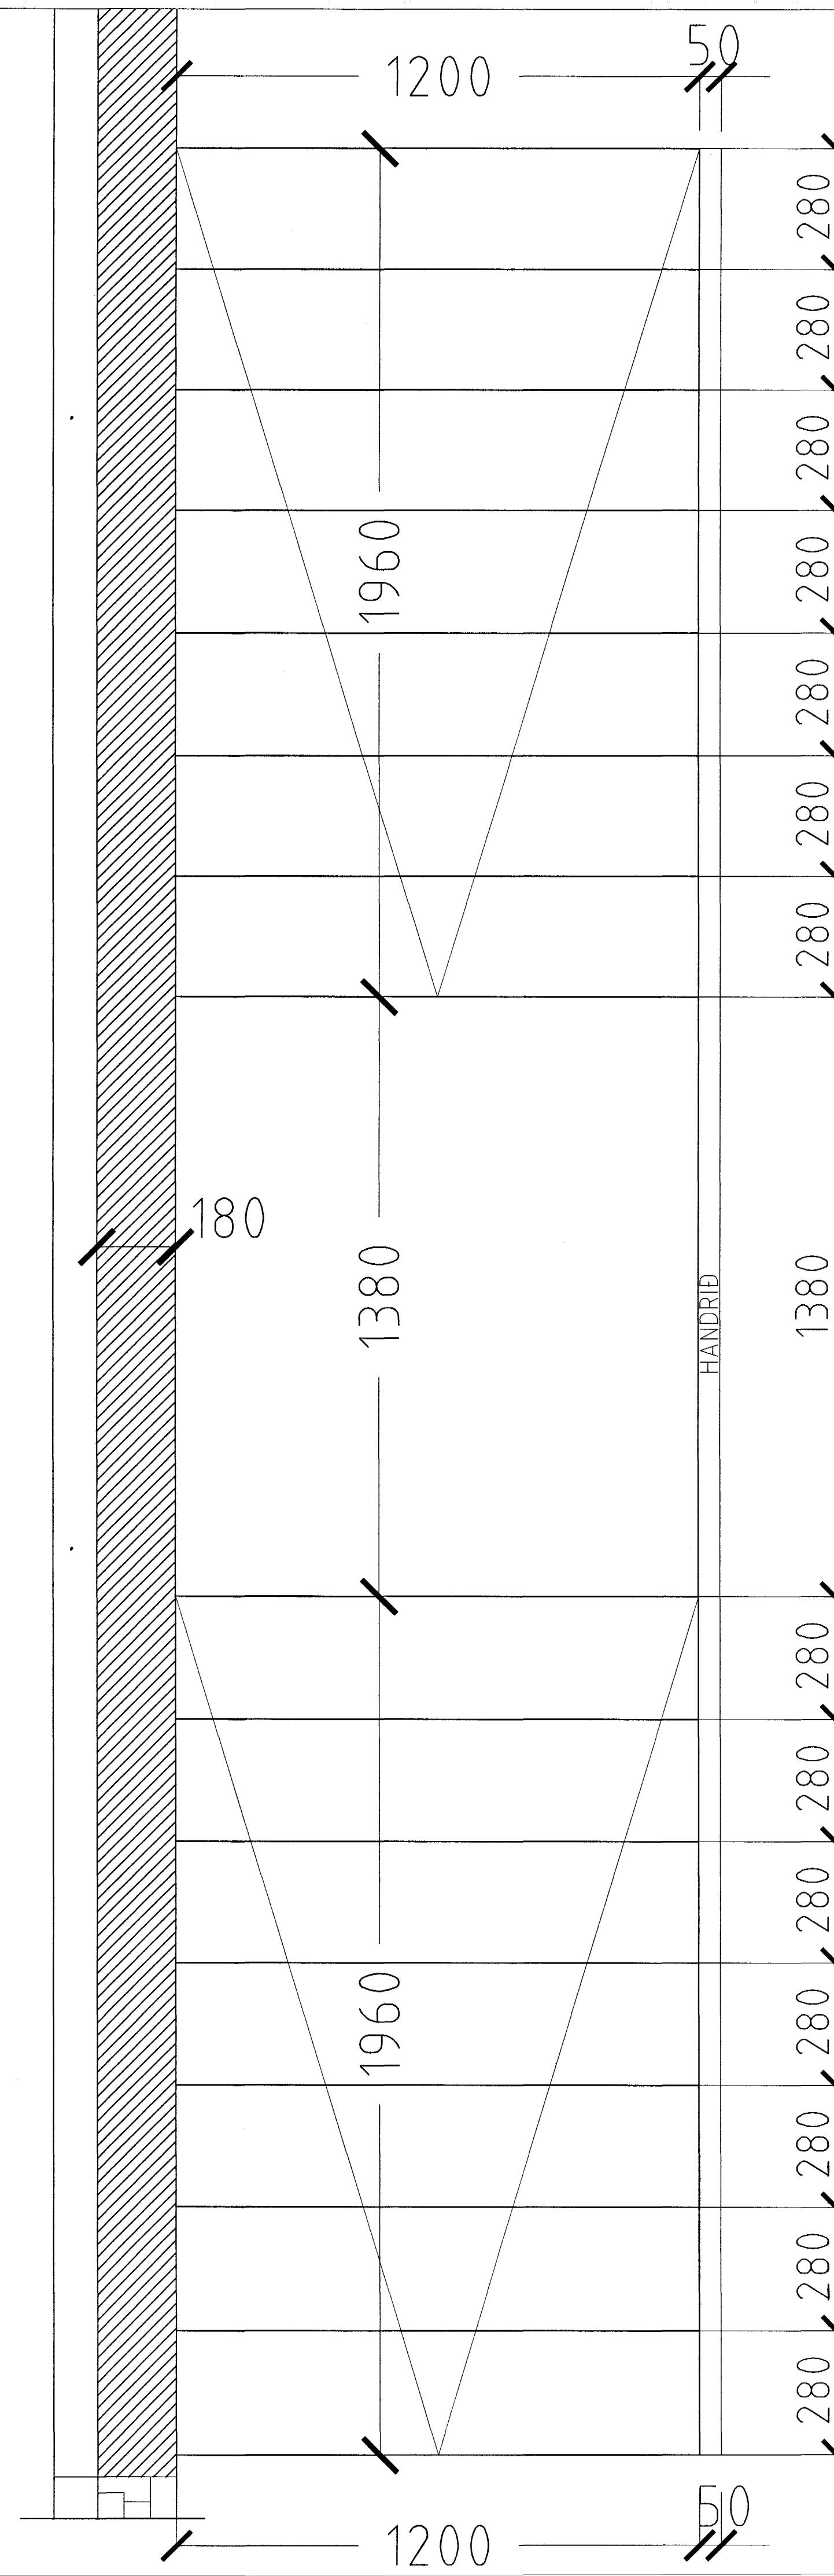

Samþykkt þann
30 SEPT. 2003
Byggingafulltrúinn í Hafnarfirði
F.h. Sigurbjartur Halldórsson

BURKNAVELLIR 3 HAFNARFIRÐI.

Sigurður Þorvarðarson byggingafræðingur b.f.í.
Teiknistofan Strandgötu 11 220 Hafnarfirði.
STH. teiknistofan ehf. kt. 510298-2769. Kf. aðalhönnuðar: 141250-4189.
Sími: 5651510. Fax: 5651299. Netfang: teiknistofan@islandia.is

Skýringar:	Séruppdráttur.
Teikning:	Stigateikning.
Mælikvæði:	1:10.
Undirskrift:	241903 [Signature]
Blað nr.:	7 af 9.
Dagsetning:	22 nóvember 2002.
Breytt:	