



BURKNAVELLIR 3 HAFNARFIRÐI. ÁSGEIR OG BJÖRN EHF.

**G1.**

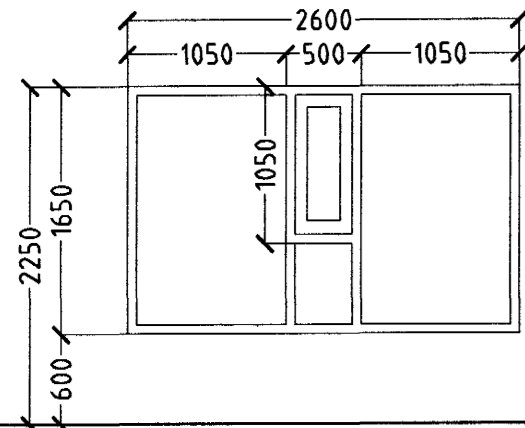


7 STK. STOFA.

**G2.**

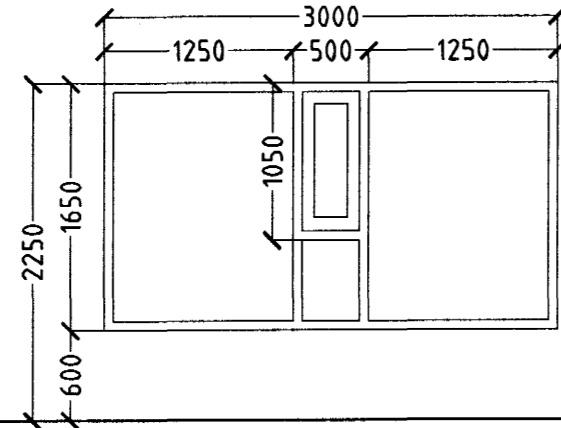


1 STK. STOFA.

**H1.**

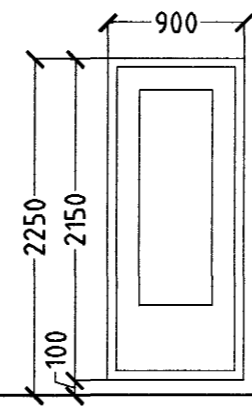


4 STK. STOFA.  
HURÐ OPNAST VINSTRI ÚT.  
1 STK. STOFA.  
HURÐ OPNAST HÆGRI ÚT.

**G3.**

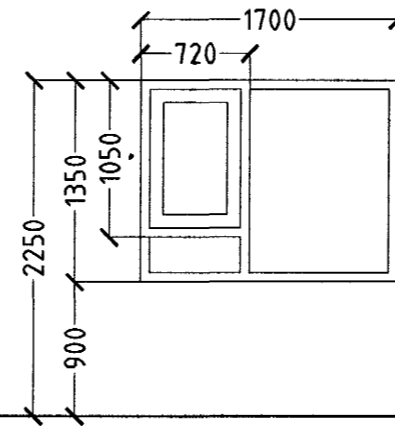


7 STK. HJÓN/HERB./  
ELDHÚS/HJÓL OG VAGNAR.  
BJÖRGUNAROP.

**G4.**

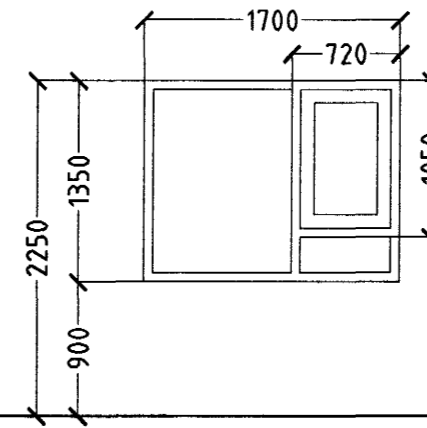


8 STK. HJÓN/HERB./  
ELDHÚS.  
BJÖRGUNAROP.

**G5.**

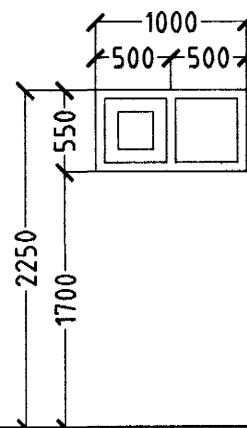


2 STK. ÞVOTTUR/BAÐ.

**G6.**

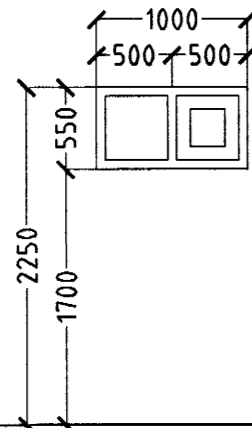


2 STK. ÞVOTTUR/BAÐ.

**G7.**

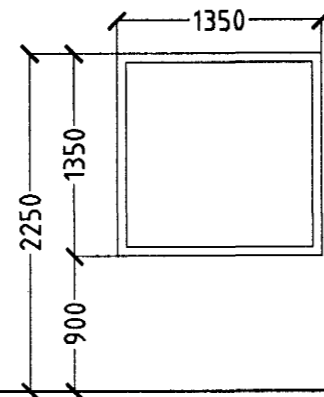


2 STK. ELDHÚS/STOFA.

**G8.**

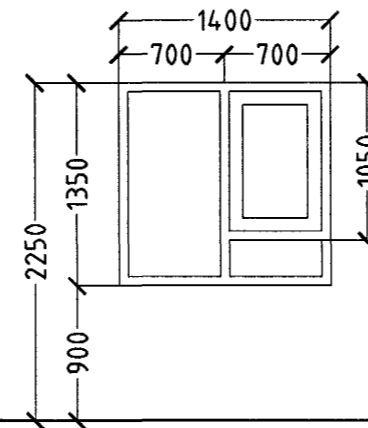


2 STK. GEYMSLA.

**G9.**

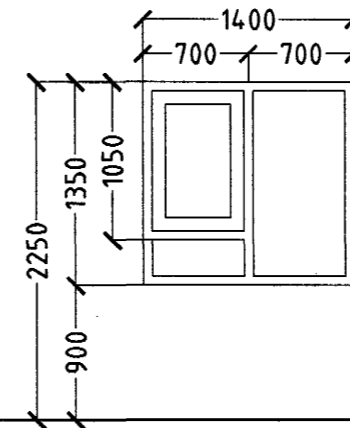


2 STK. GEYMSLA.

**H2.**

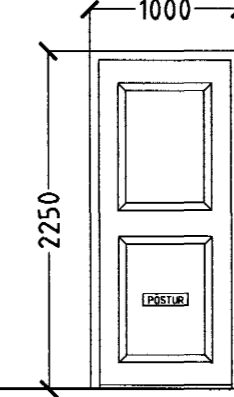


1 STK. ANDDYRI.  
ÍBÚÐ. 01-01.  
HURÐ OPNAST HÆGRI INN.

**H4.**

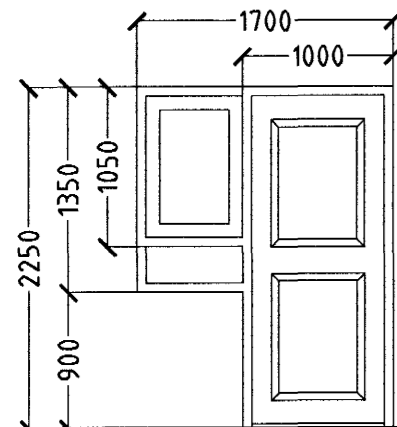


2 STK. HJÓL OG VAGNAR.  
HURÐ OPNAST VINSTRI INN.

**H5.**

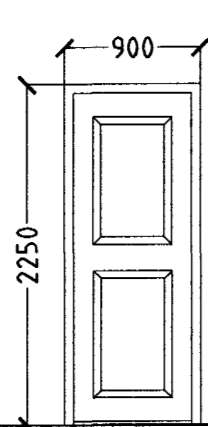


1 STK. RAFMAGNSINNTÖK.  
HURÐ OPNAST VINSTRI INN.  
1 STK. VATNSINNTÖK.  
HURÐ OPNAST HÆGRI INN.

**H6A**

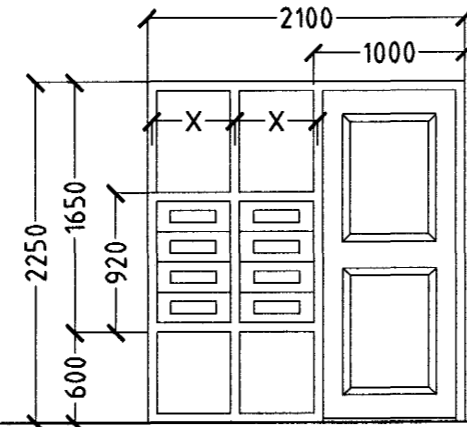


1 STK. STIGAHÚS.  
HURÐ OPNAST HÆGRI ÚT.

**H6.**

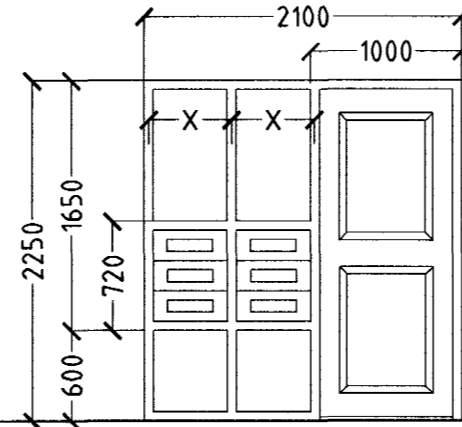


1 STK. STIGAHÚS.  
HURÐ OPNAST HÆGRI ÚT.

**H7.**

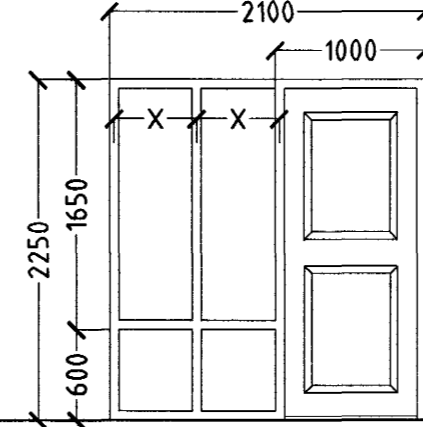


2 STK. STIGAHÚS.  
HURÐ OPNAST HÆGRI ÚT.

**G11.**

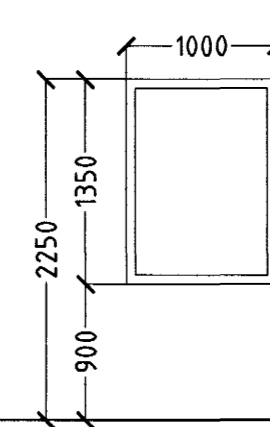

2 STK. ELDHÚS.

**G12.**

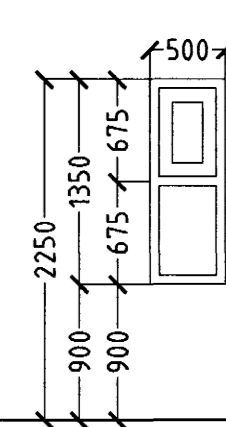


1 STK. ÞVOTTUR.

Samþykkt þann  
30 SEPT. 2003  
Byggingafulltrúinn í Hafnarfirði  
F.h. Sigurbjartur Halldórsson


GLUGGAR OG HURÐIR 1 HÆÐ.

**G13.**

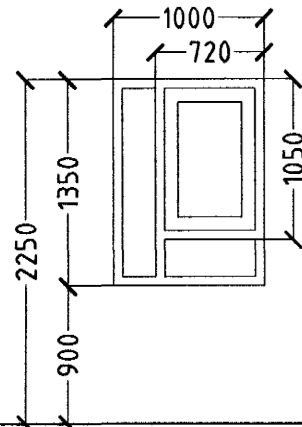


1 STK. HERB.  
BJÖRGUNAROP.

**G14.**

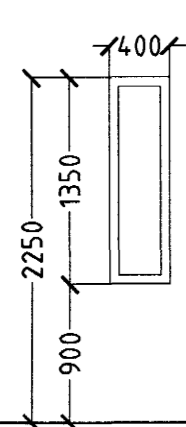


1 STK. HERB.

**G15.**

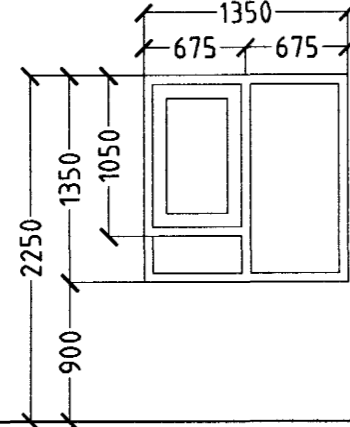

1 STK. HERB.  
BJÖRGUNAROP.

**H8.**

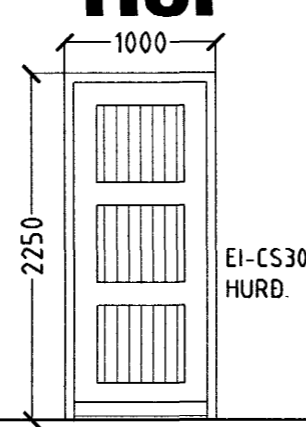

3 STK. STIGAHÚS.  
HURÐ OPNAST HÆGRI INN.  
1 STK. STIGAHÚS.  
HURÐ OPNAST VINSTRI INN.

ATH!  
ÖLL MÁL ATHUGIST OG MÆLIST Á STAÐNUM  
ÁÐUR EN SMÍÐI HEFST.

GLUGGAR OG HURÐIR 1 HÆÐ 57 STK.

BURKNAVELLIR 3 HAFNARFIRÐI.

Sigurður Þorvarðarson byggingafræðingur bfi.  
Teiknistofan Strandgötu 11 220 Hafnarfirði.  
Sími: 5651510. Netfang: teiknistofan@islandia.is  
STH. teiknistofan ehf. kt. 510298-2769. Kf. aðalhönnuðar: 141250-4189.

Skýringar:	Séruppdráttur.
Teikning:	Gluggar og hurðir 1 hæð.
Mælikvæði:	1:50.
Undirskrift:	24/9 03
Blað nr: 8 af 9.	Dagsetning: 11 nóvember 2002.
Breytt:	