


SKÝRINGAR

Lögnin skal vera hólkuð pípulögn 16mm rör í ljósa og tengjalögnum, 20mm rör í síma, hátalara og loftnetslögnum. Ídregin vir skal vera í samræmi við stærð búnaðar samkv reglugerðarákvæðum og tæknilegum tengiskilmálum. Allur búnaður skal vera af vandaðri og viðurkenndri gerð. Teikningin er táknræn og sýnir hvers óskað er þó skal hafa samráð við innanhúshönnuði og/éða innréttingasmíð

- Hæð á búnaði tengla 20sm
- rofa 110sm
- tengla í bílgeymslu/þvottarhúsi/eldhúsi 110sm
- tengla f/loftnet/síma/hátalara 20sm
- bjöllu 220sm
- bjölluhnapp/útistöð 120sm
- hnapp f/bílskúrshurðaropnara 180sm
- appvöskunarvél 60sm
- þvottavél/þurrkara 60sm
- eldavél 20sm
- veggljósa stofu /skála / herbergjum 175sm
- tengidós á baði 200sm
- tengidósir fyrir skápaljós í eldhúsi 150sm
- veggljós úti 180sm
- örbylgjuofn 180sm
- tenglar fyrir útiseriur skulu vera við þakbrún
- tengill f/viða í eldhúsi 180sm ef viða er fristandandi frá lofti skal útfæra tengingu í samráði við innréttingasmíð

Nema annað sé getið á teikningu og öll mál miðast við frágengin gólf.

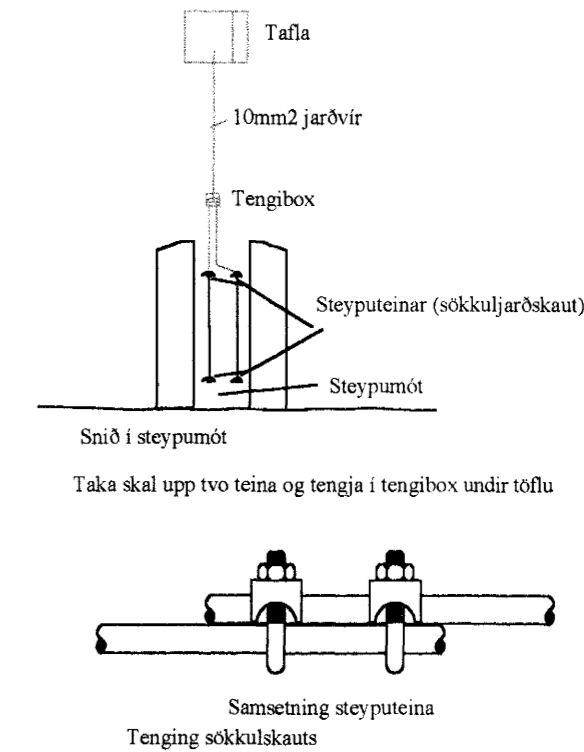

Samþykkt þann
 02 OKT. 2003
 Byggingafulltrúinn í Hafnarfirði
 F.h. Sigurbjartur Halldórsson

Rafbær
 Hönnunar og ráðgjafþjónusta
 Sölvagötu 8
 230 Keflavík
 Síma 694-7299 421-2935
 netfang rps@raibaer.is

Kríuás 21-23 25 og 27 220 Hafnarfirði
Afstaða - Snið - Skýringar

Hannað <i>AB</i>	Dágs jún 2002	Mkv 1:100	R04
Teiknað <i>AB</i>	Breytt	1:500	