



KRÍUÁS 21-23-25 OG 27 HAFNARFIRÐI.

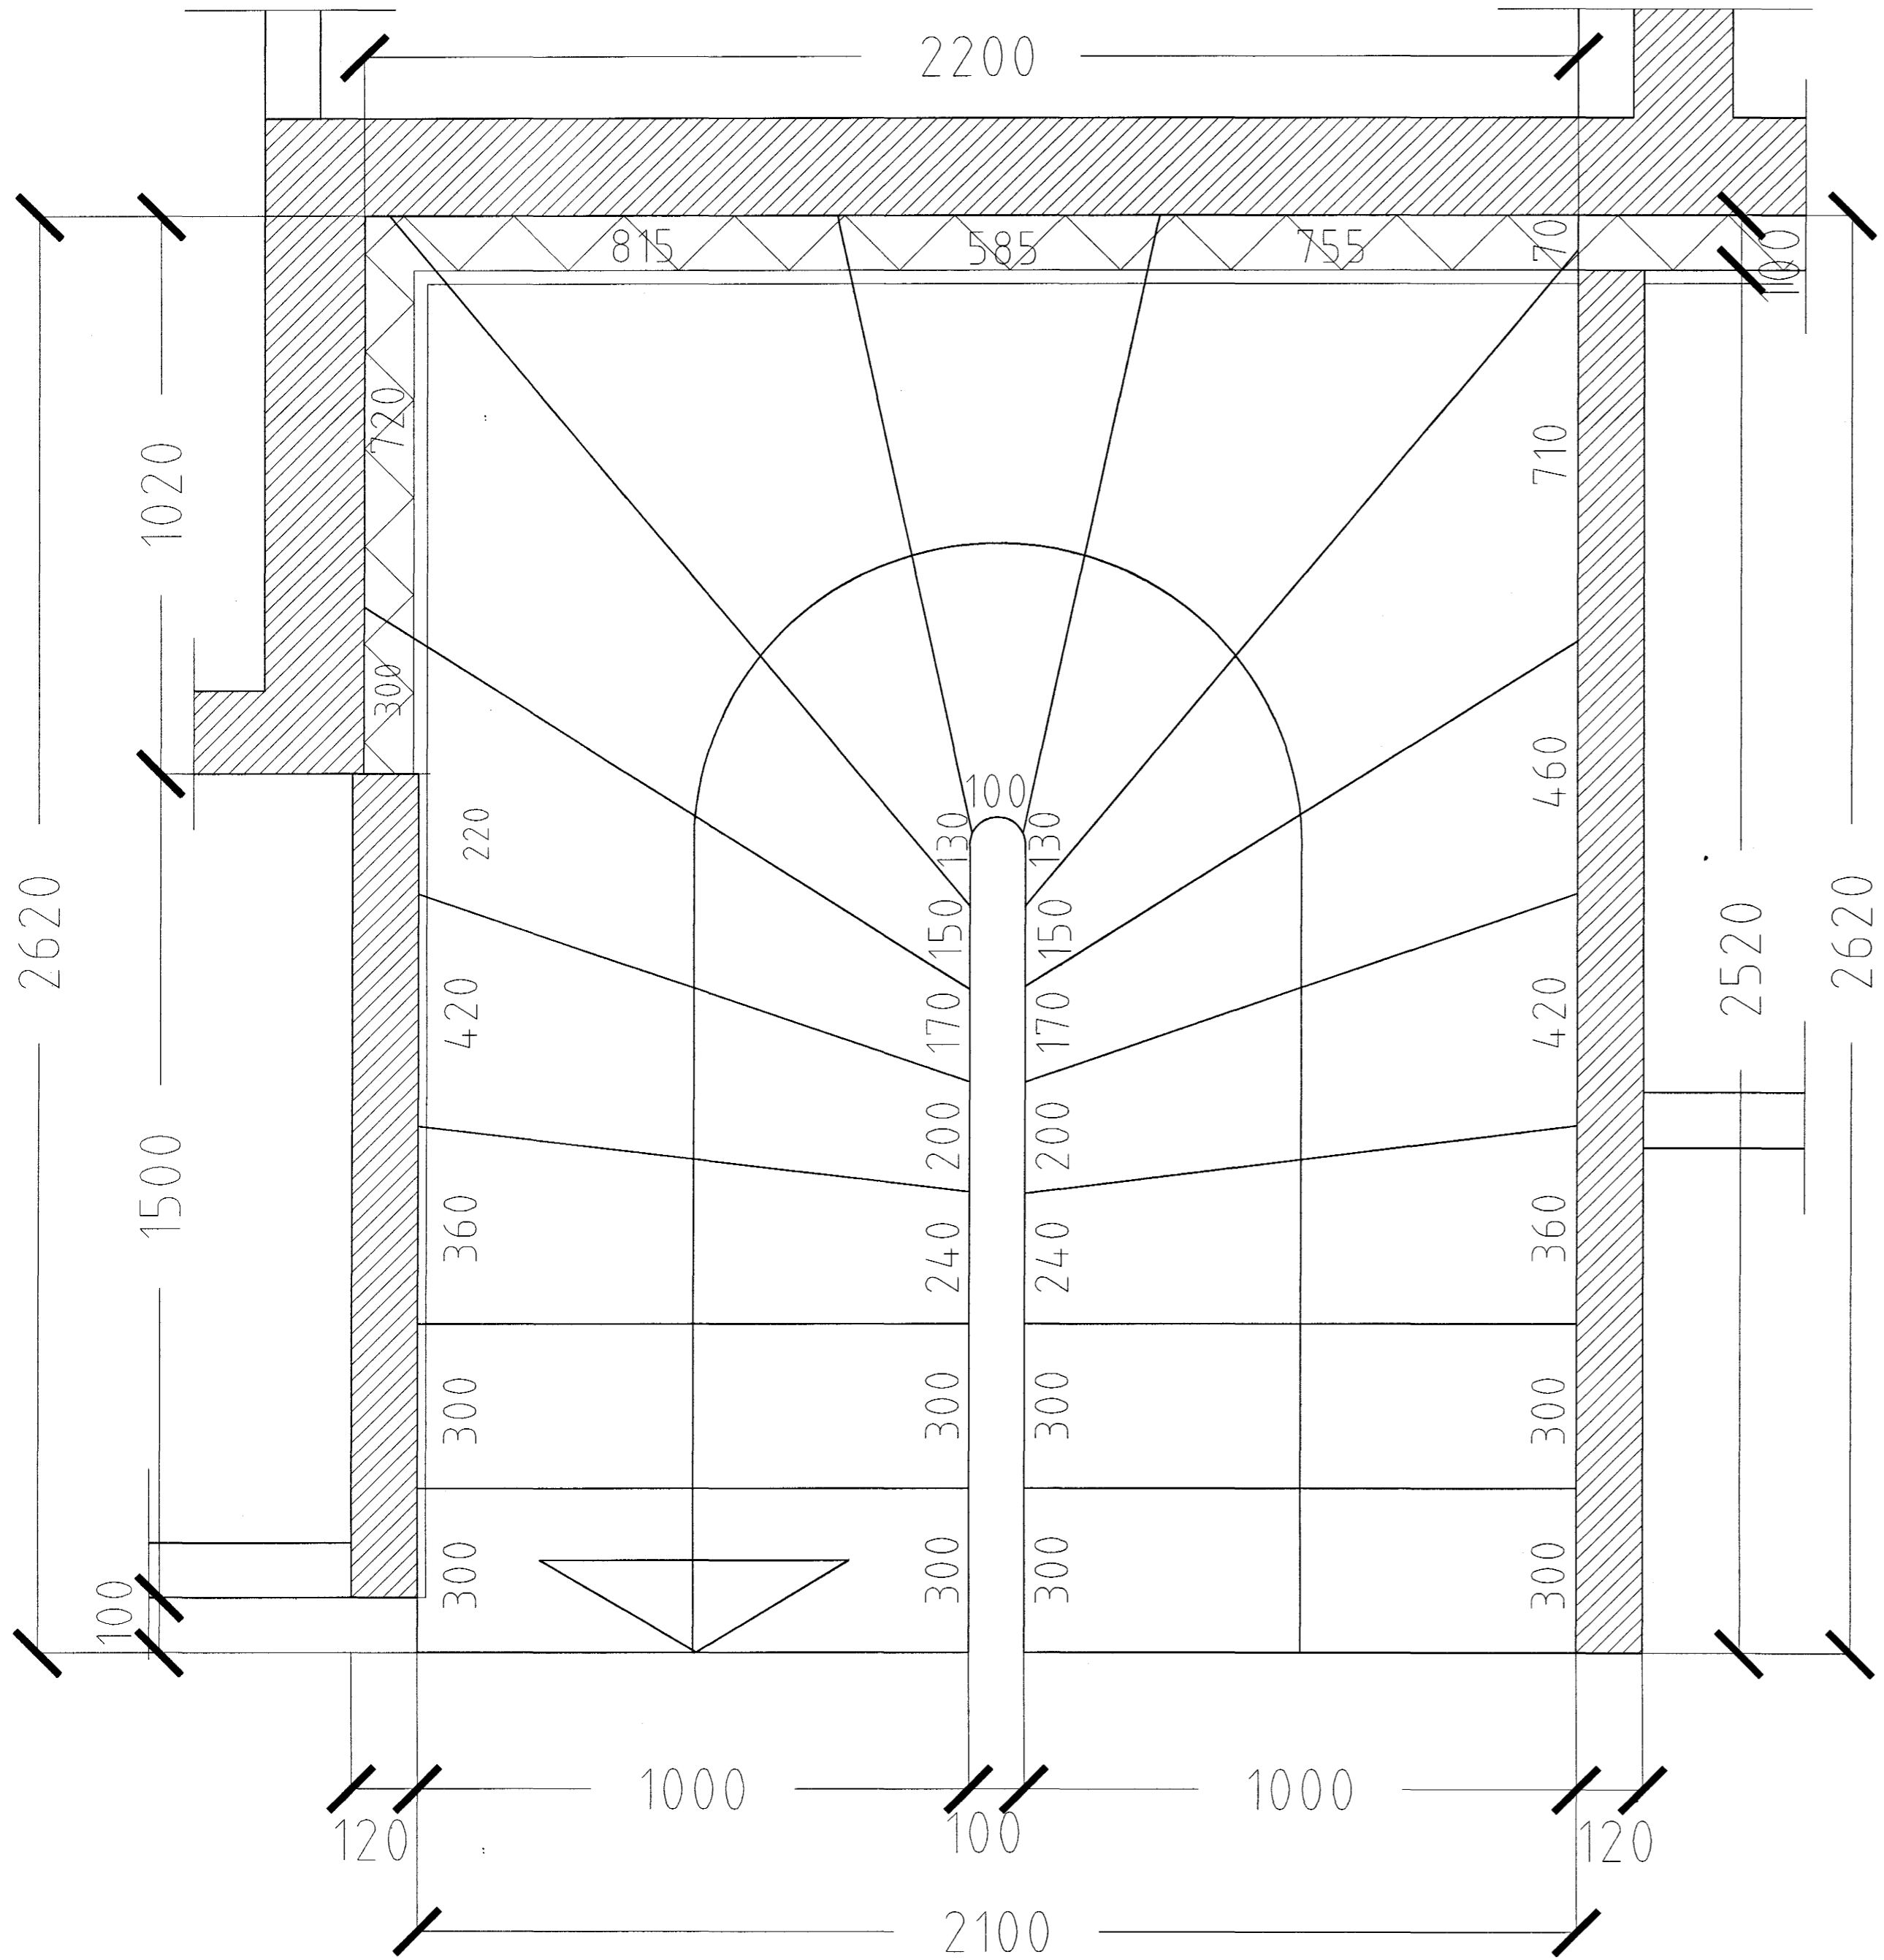

GRUNNMYND STIGI MKV. 1:10.

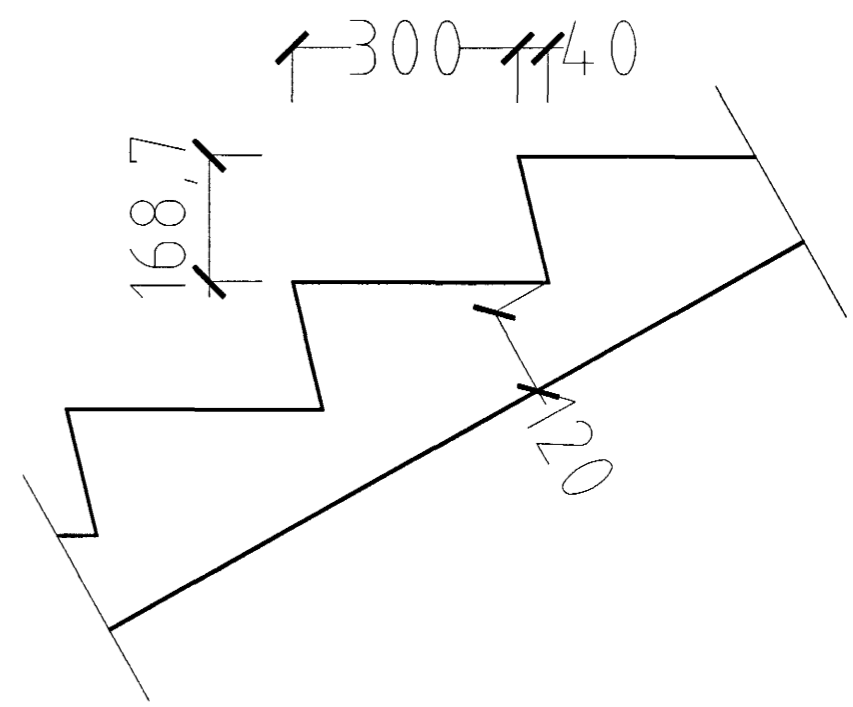

SNID Í ÞREP MKV. 1:10.

KRÍUÁS 25 OG 27 HAFNARFIRÐI.

Samþykkt þann
 02 OKT. 2003
 Byggingafulltrúinn í Hafnarfirði
 E.h. Sigurbjartur Halldórsson

KRÍUÁS 21-23-25 OG 27 HAFNARFIRÐI.	
Sigurður Þorvarðarson byggingafræðingur bfl. Teiknistofan Strandgötu 11 220 Hafnarfirði. STH teiknistofan ehf. kt. 510298-2769. Kf. aðalhönnuðar: 141250-4189. Sími: 5651510. Fax: 5651299. Netfang: teiknistofan@islandia.is	
Skýringar:	Séruppráttur.
Teikning:	Stigateikning hús nr. 25 og 27.
Mælikvarði:	1:10.
Undirskrift:	<i>28/9/03 STH</i>
Blað nr: 6 af 10.	Dagsetning: 26 nóvember 2002.
Breytt:	