



KRÍUÁS 21-23-25 OG 27 HAFNARFIRÐI.

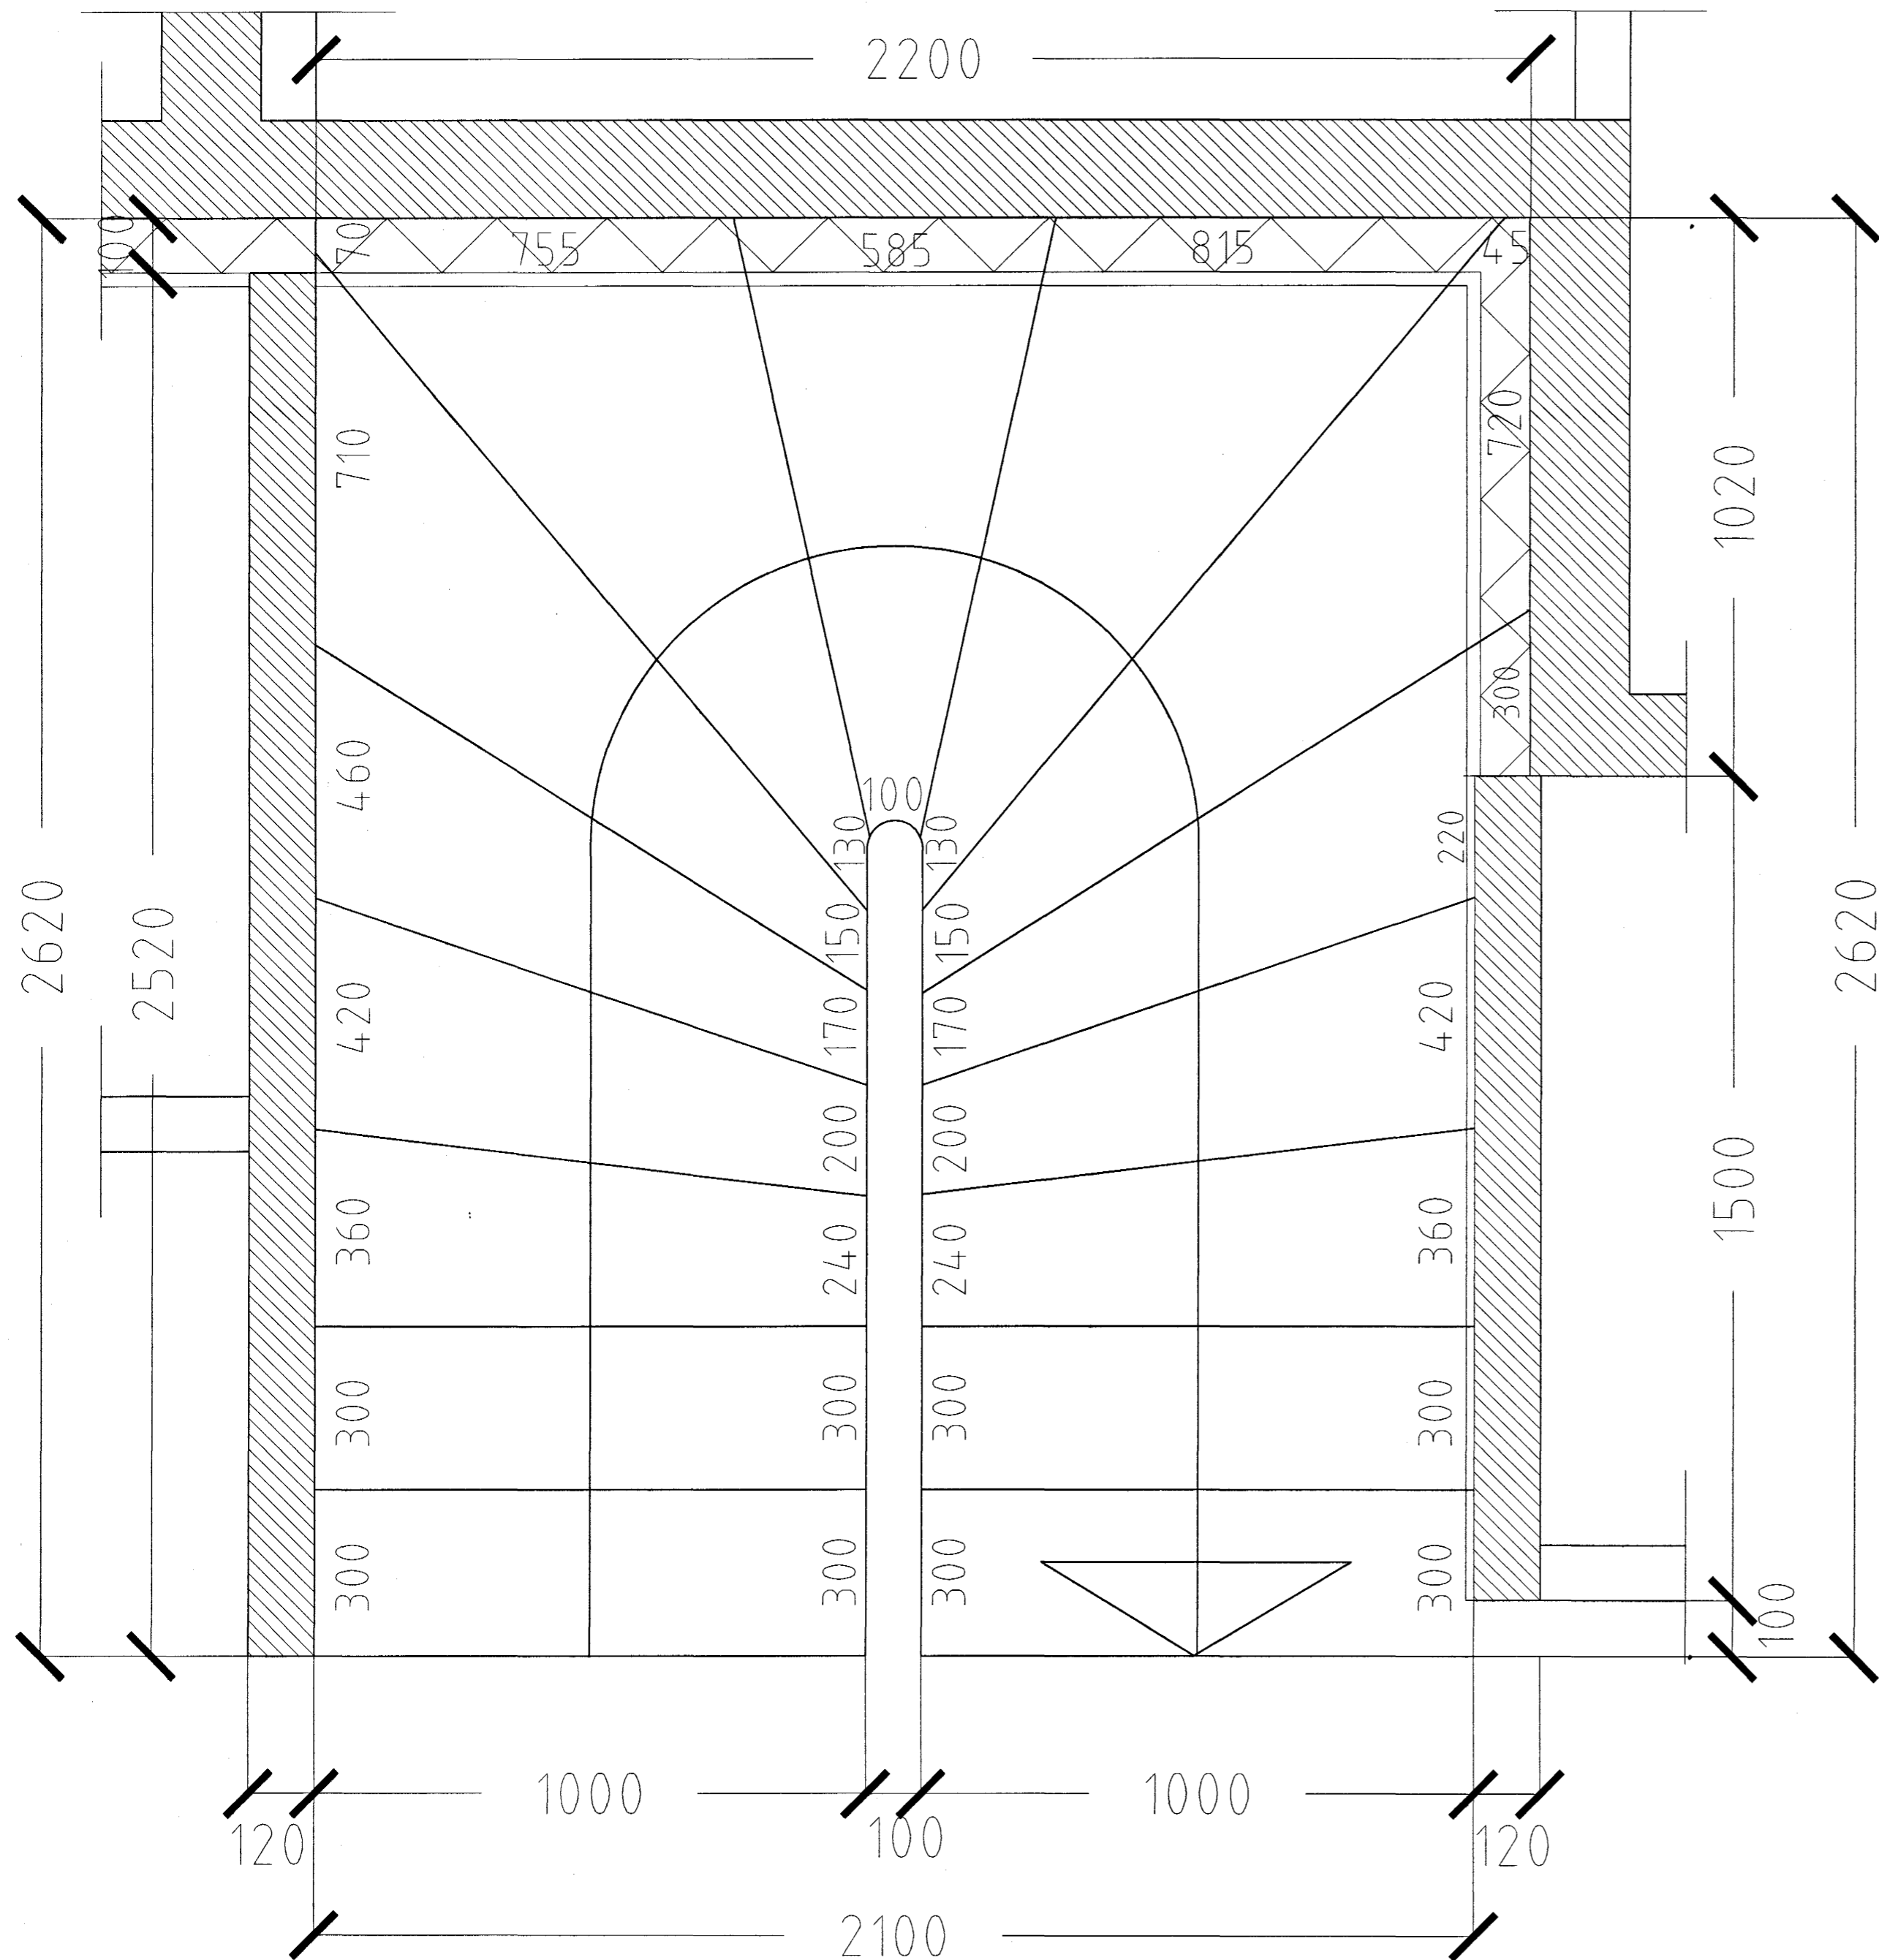

GRUNNMYND STIGI MKV. 1:10.

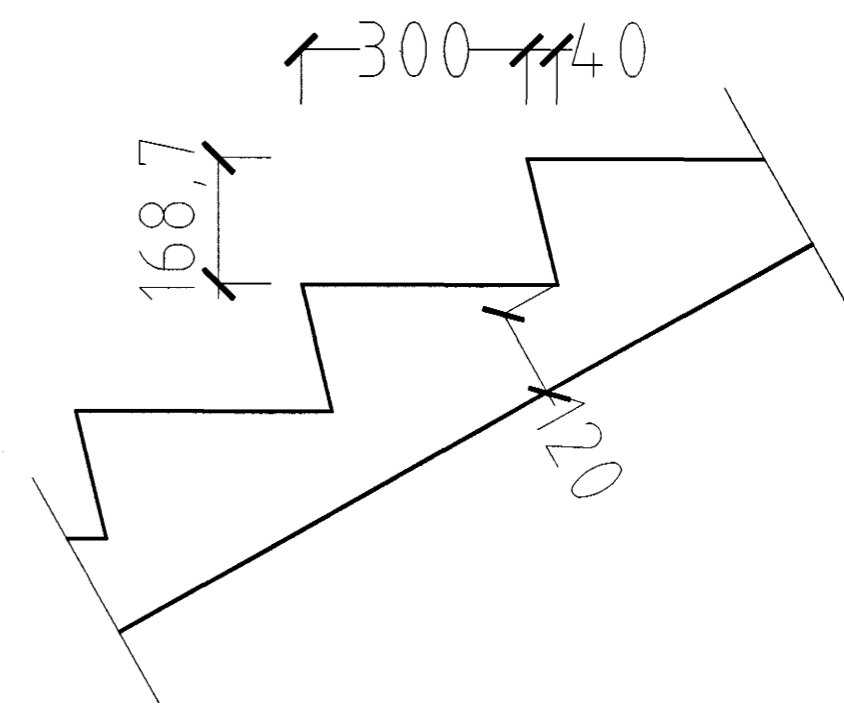

SNID Í ÞREP MKV. 1:10.

KRÍUÁS 21 OG 23 HAFNARFIRÐI

Samþykkt þann
 02 OKT. 2003
 Byggingafræðingur í Hafnarfirði
 E.h. Sigurbjartur Halldórsson

KRÍUÁS 21-23-25 OG 27 HAFNARFIRÐI.

Sigurður Þorvarðarson byggingafræðingur bfi.
 Teiknistofan Strandgötu 11 220 Hafnarfirði.
 STH. teiknistofan ehf. kt. 510298-2769. Kt. aðalhönnuðar: 141250-4189.
 Sími: 5651510. Fax: 5651299. Netfang: teiknistofan@islandia.is

Skýringar:	Séruppráttur.
Teikning:	Stigateikning húsnr. 21 og 23.
Mælikvarði:	1: 10.
Undirskrift:	<i>[Handwritten Signature]</i>
Blað nr:	5 af 10.
Breytt:	Dagsetning: 26 nóvember 2002.