



# BURKNAVELLIR 1A. HAFNARFIRÐI.

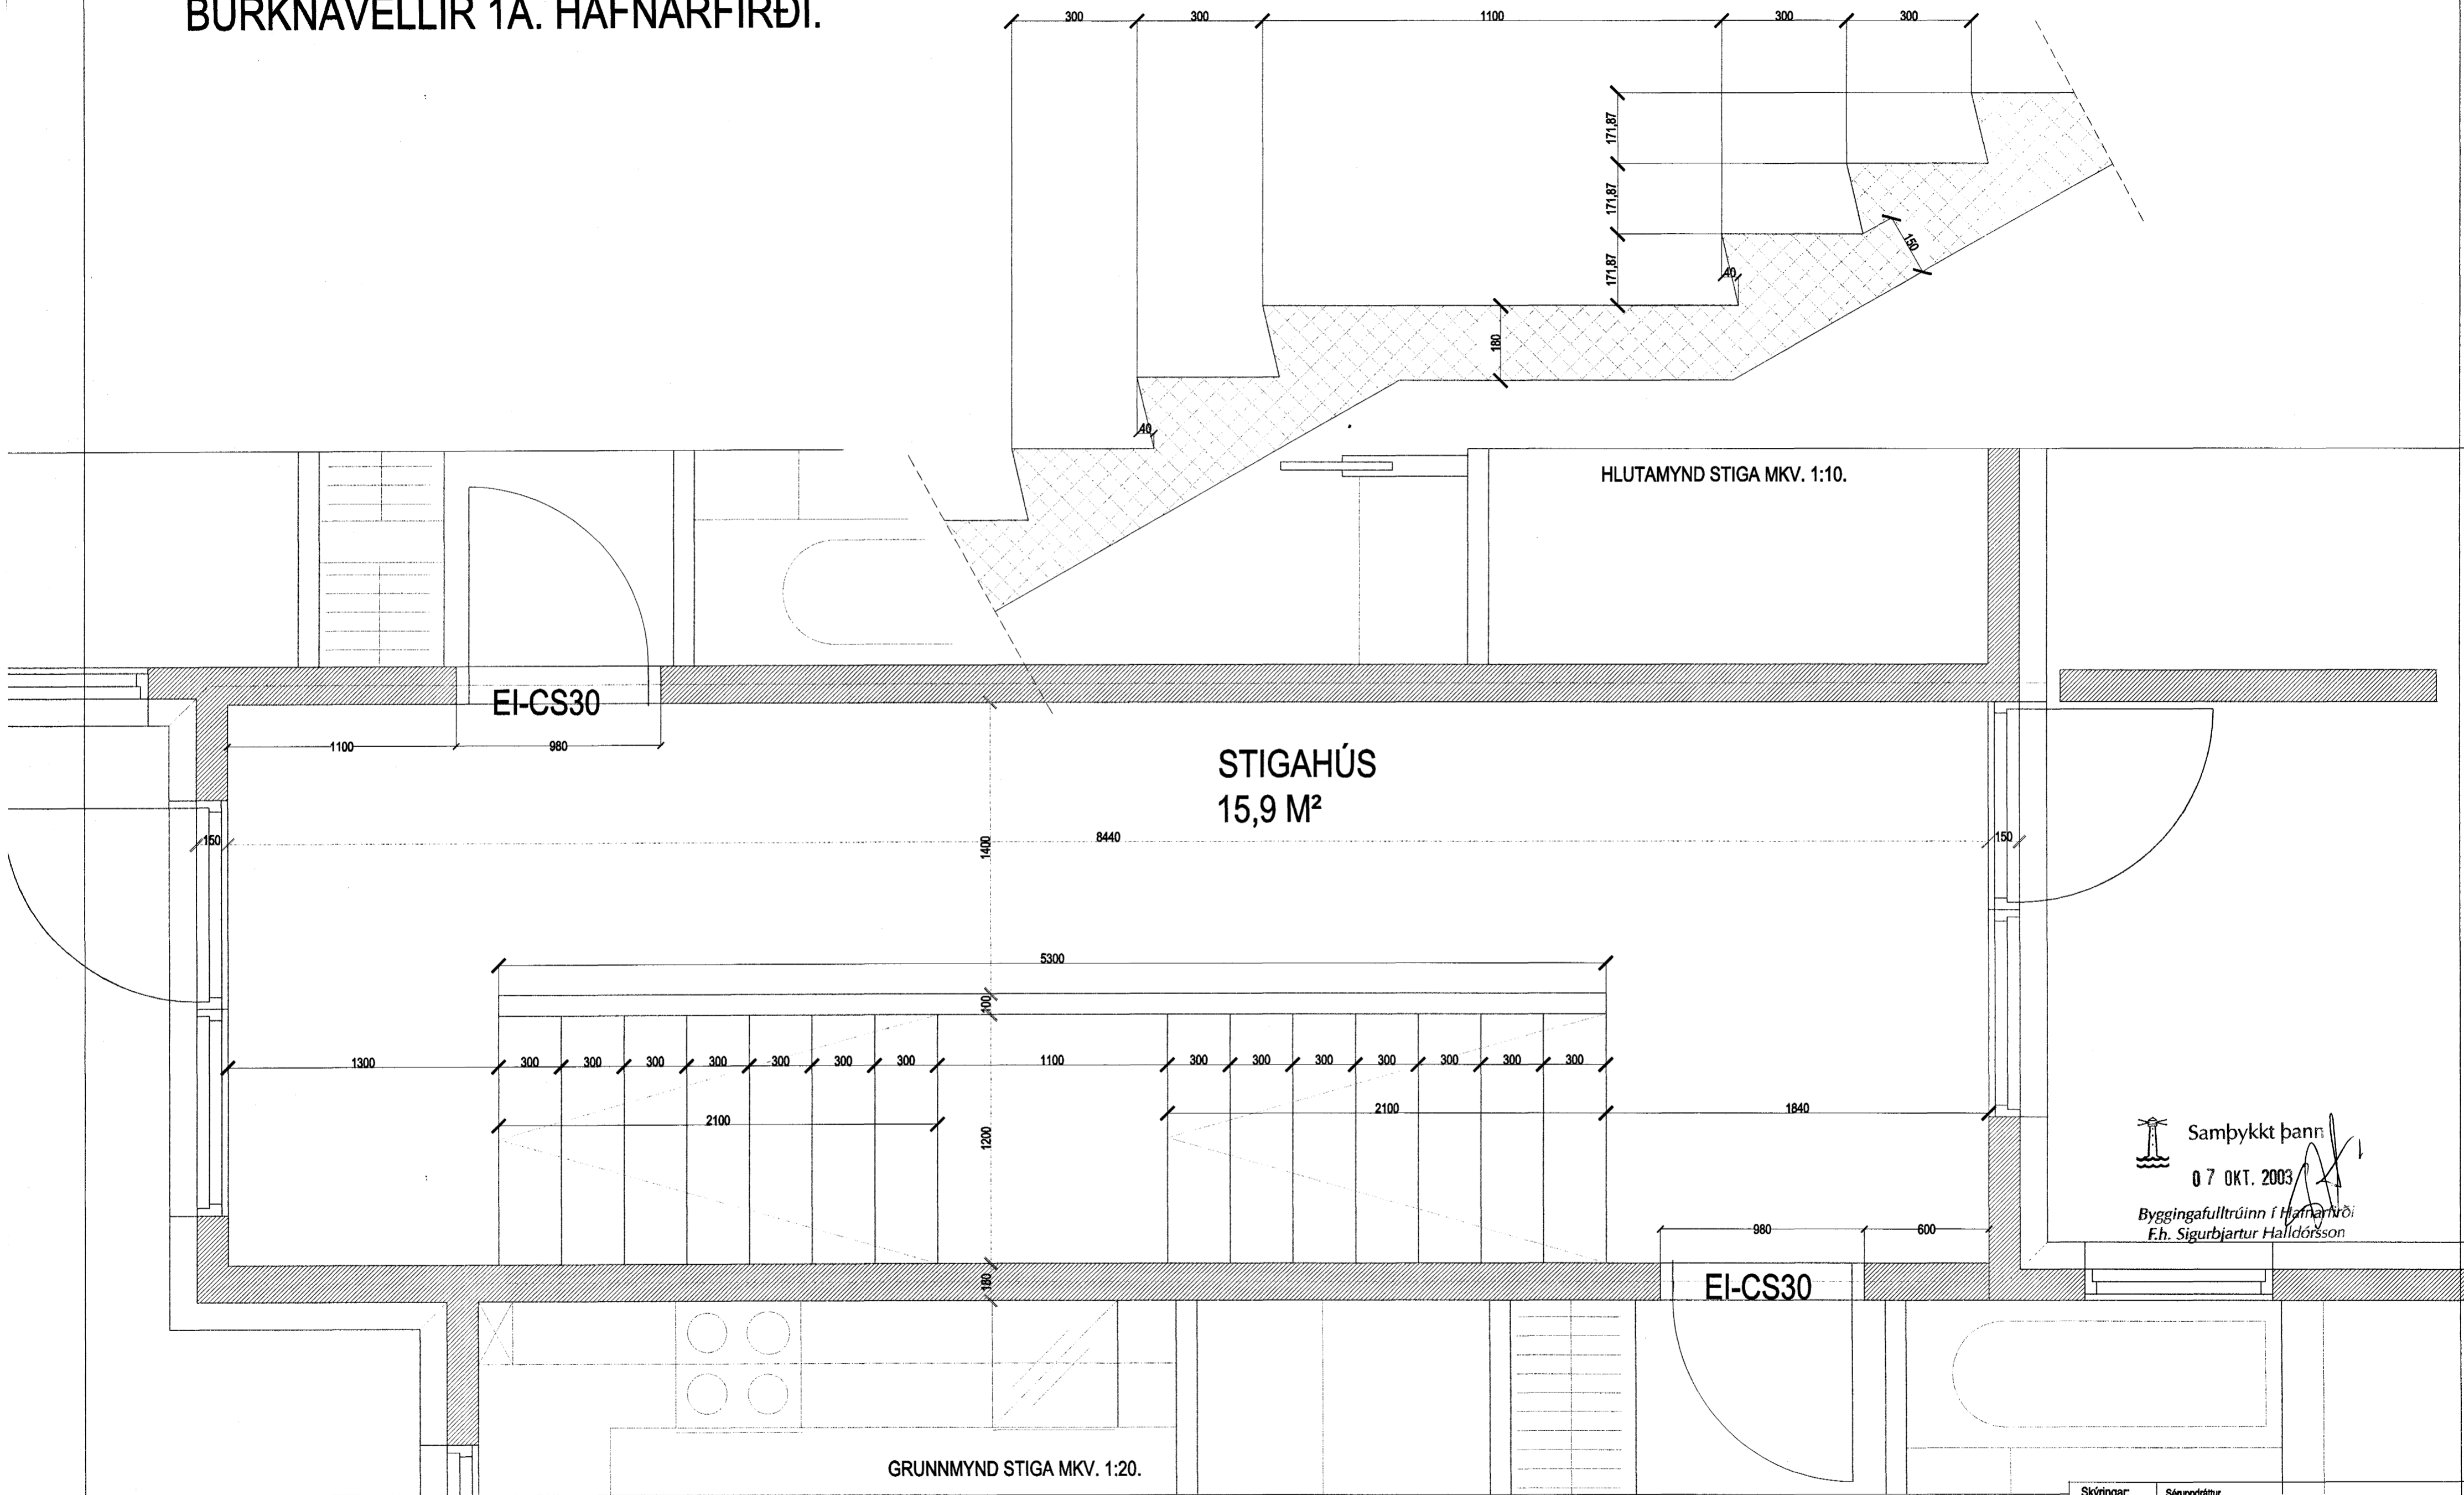


 Samþykkt þann  
 07 OKT. 2003  
 Byggingafultrúinn í Hafnarfirði  
 F.h. Sigurbjartur Halldórsson

BURKNAVELLIR 1A. HAFNARFIRÐI.

Sigurður Þorvarðarson byggingafræðingur bff.  
 Teiknistofan Strandgötu 11 220 Hafnarfirði.  
 Sími: 5651510. Netfang: teiknistofan@simnet.is

Skýringar:	Séuþpráttur.
Teikning:	STIGATEIKNING.
Mælikvarði:	1:20 & 1:10.
Undirskrift:	<i>6/100588/p</i>
Blað nr: SL048: 0/14	Dagsetning: 10 mars. 2003.