


BURKNAVELLIR 1C HAFNARFIRÐI.

BÍFREIÐAGEYMSLA LOFTRÆSTIST Á VÉLÆNAN
HÁTT SAMKV. REGLUGERÐUM.

Sérstakar skýringar vegna bílageymslu með tilliti til brunavarna.
Miðað er við að bílageymslan uppfylli ákvæði byggingareglugerðar gr. 114, um bílageymslu stærri en 100 m². (bílageymslan er 433,6 m² nettó).
Þar gildir meðal annars að bílageymslan skal vera sjálfstæð brunasamtæða, lokuð frá öðrum brunasamtæðum með EI-CS60 og EI-CS30 hurðum, (sjá teikningu).
Setja skal upp slöngukefii og handslökkvitæki af viðeigandi gerð, fjöldi og staðsetning skal ákveðin í samráði við eldvamarefritil.
Í bílageymslunni skal vera út-og neyðarlýsing.
Í bílageymslunni skal vera sjálvvirkt vatnsúðakerfi.

Bífreiðargeymsla, loft og gólf.
Loft skal einangra með 75 mm steinullareinagrú í grind, og klæða með rakasperru og rakapöllum gífsplötum.
Gólf skal vélsípað með halla að niðurföllum, yfirborð gólfplötu skal meðhöndlað með "LAKRO 1000/ASHLORD FORMULA) en það styrkir og rakapéttir gólfð.

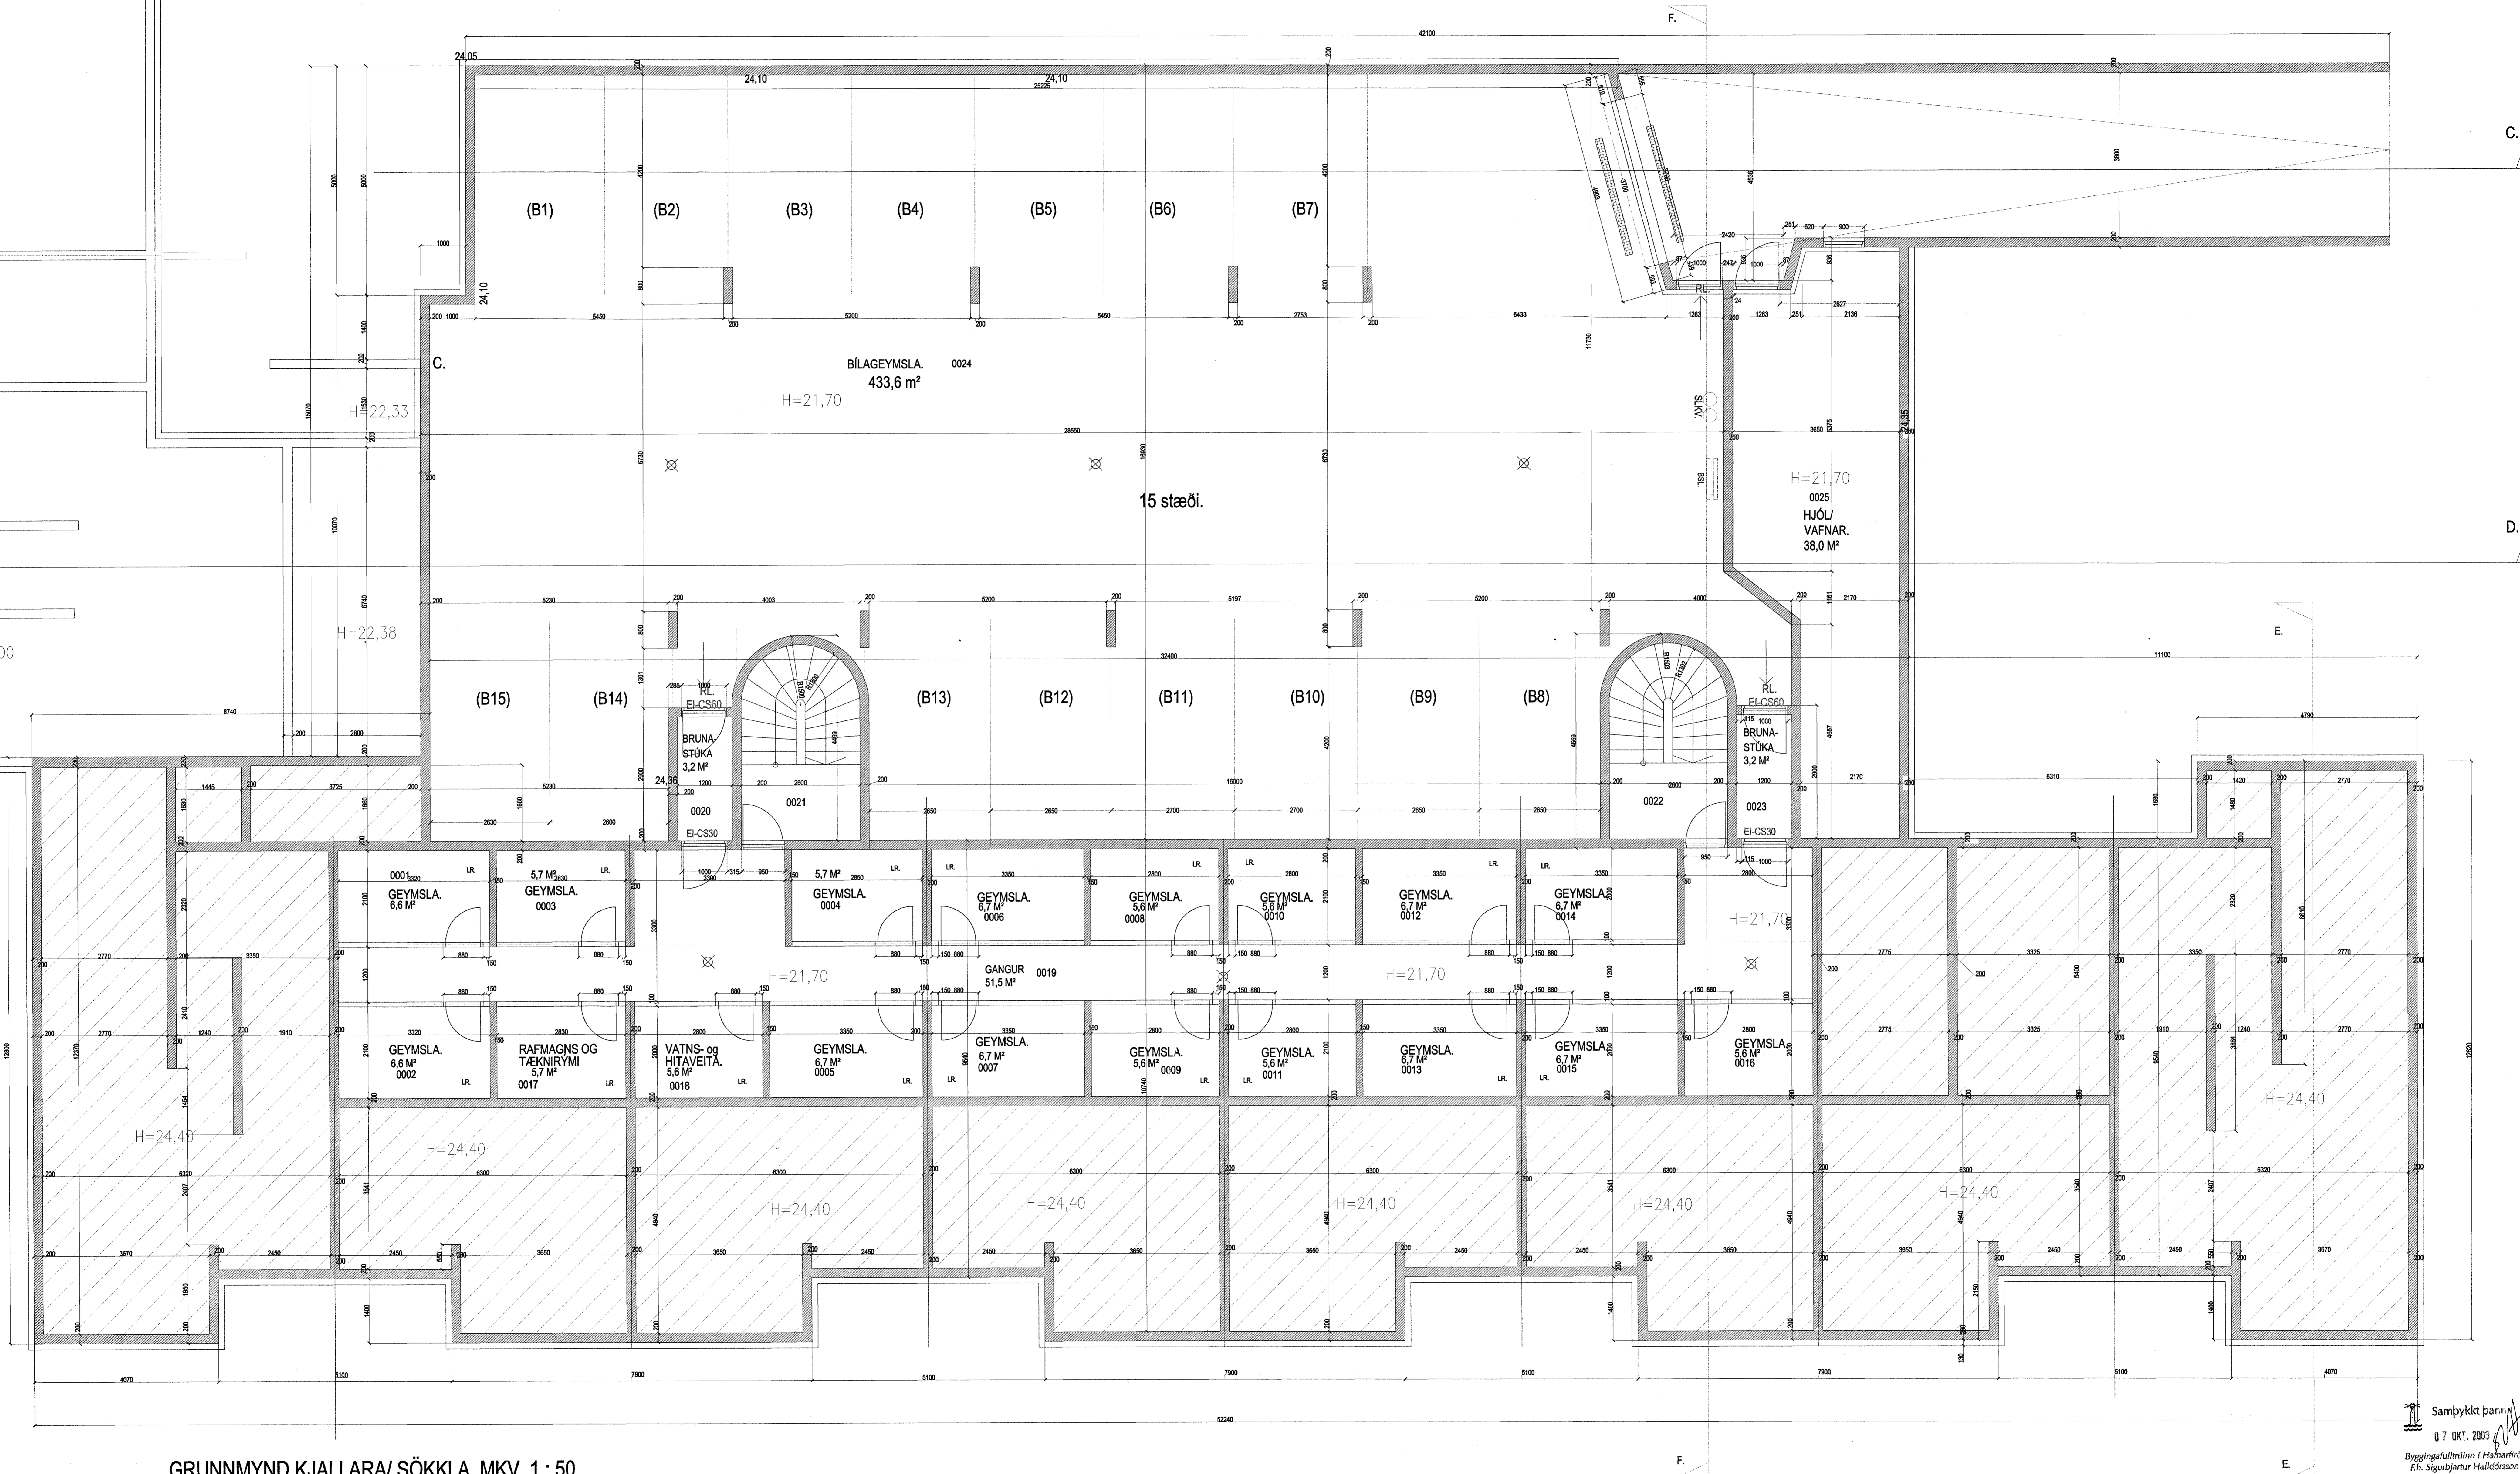

GRUNNMYND KJALLARA/ SÖKKLA. MKV. 1 : 50.

BURKNAVELLIR 1C HAFNARFIRÐI.

Sigurður Þorvarðarson byggingafræðingur bfi.
Teiknistofan Strandgötu 11 220 Hafnarfirði.
Sími: 5651510. Netfang: teiknistofan@islandia.is

Skýringar:	Séruppráttur.
Teikning:	GRUNNMYND BÍLAKJALLARA/ KJALLARA.
Mælikvæði:	1 : 50.
Undirskrift:	<i>6/10 03 Sigurður</i>
Blað nr. st. 001.	Dagsetning: 10 jan. 2008.

Samþykkt þann 07. Okt. 2003.
Byggingaútlitun / Hafnarfirði.
Eh. Sigurbjartur Hallgrímsson