


BURKNAVELLIR 1C. HAFNARFIRÐI.

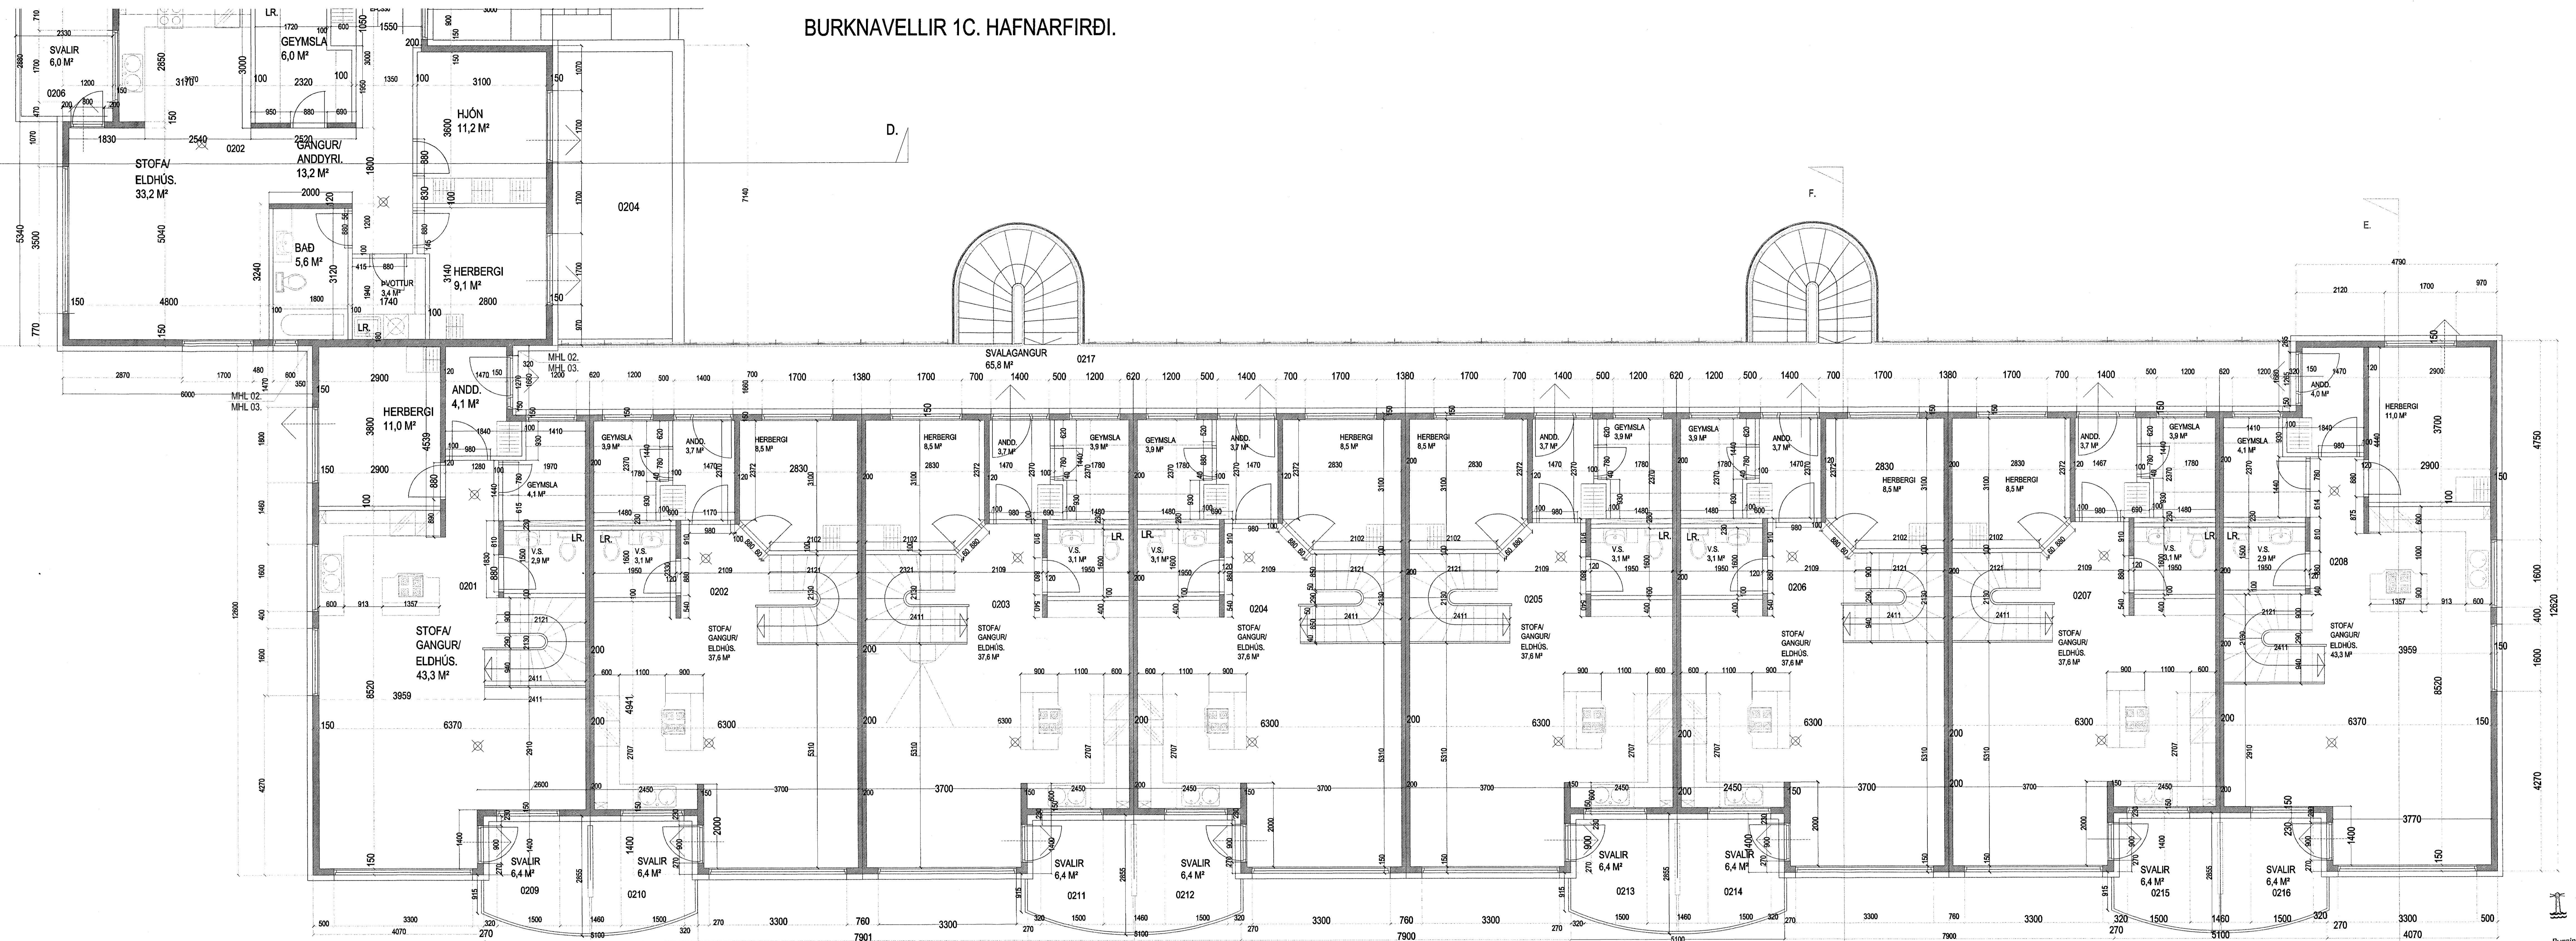

GRUNNMYND 2. HÆÐ. MKV. 1 : 50.

Samþykkt þani
07. OKT. 2003
Byggingafræðingur í Hafnarfirði
F.h. Sigurbjartur Halldórsson

BURKNAVELLIR 1C. HAFNARFIRÐI.

Sigurður Þorvarðarson byggingafræðingur bfi.
Teiknistofan Strandgötu 11 220 Hafnarfirði.
Sími: 5651510. Netfang: teiknistofan@simnet.is

Skýringar:	SÉRUPPDRÁTTUR.
Teikning:	GRUNNMYND 2 HÆÐ.
Mælikvarði:	1 : 50. -
Undirskrift:	<i>6/10 03 Sg</i>
Blað nr:	St 006
Breytt:	Dagsetning: 25 nóvember 2002.