


BURKNAVELLIR 1C. HAFNARFIRÐI.

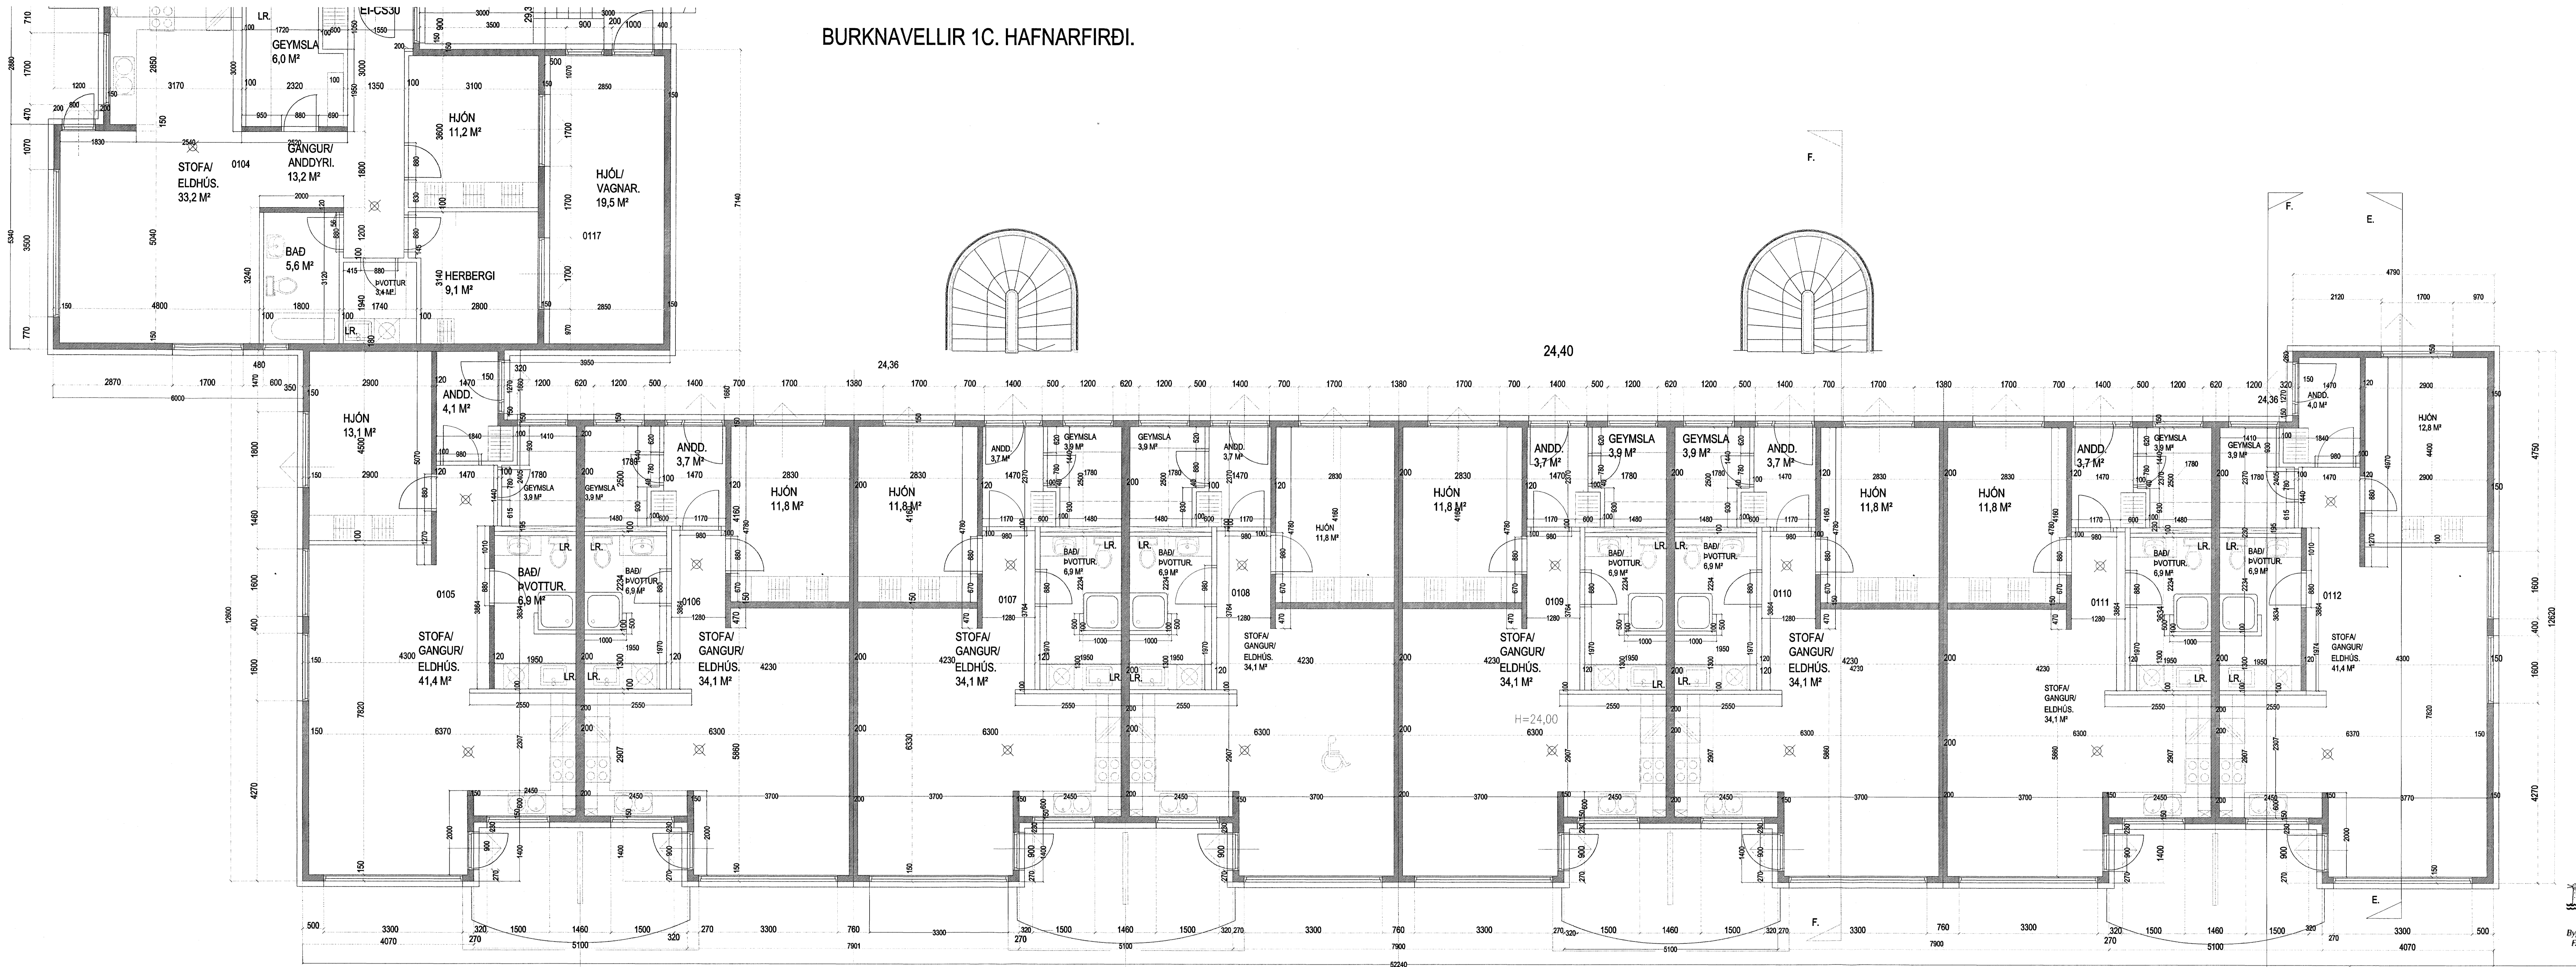

GRUNNMYND 1. HÆÐ. MKV. 1 : 50.

BURKNAVELLIR 1C. HAFNARFIRÐI.

Sigurður Þorvarðarson byggingafræðingur bfl.  
Teiknistofan Strandgötu 11 220 Hafnarfirði.  
Sími: 5651510. Netfang: teiknistofan@simnet.is

Skýringar:	SÉRUPPRÁTTUR.
Teikning:	GRUNNMYND 1 HÆÐ.
Mælikvarði:	1 : 50. -
Undirskrift:	<i>6/10 03 Sigurður Þorvarðarson</i>
Blað nr.:	St 005
Dagsetning:	25 nóvember 2002.
Breyt:	

Samþykkt þann  
07 OKT. 2003  
Byggingafræðingur í Hafnarfirði  
F.H. Sigurjartur Halldórsson