


BURKNAVELLIR 1A og 1B HAFNARFIRÐI.

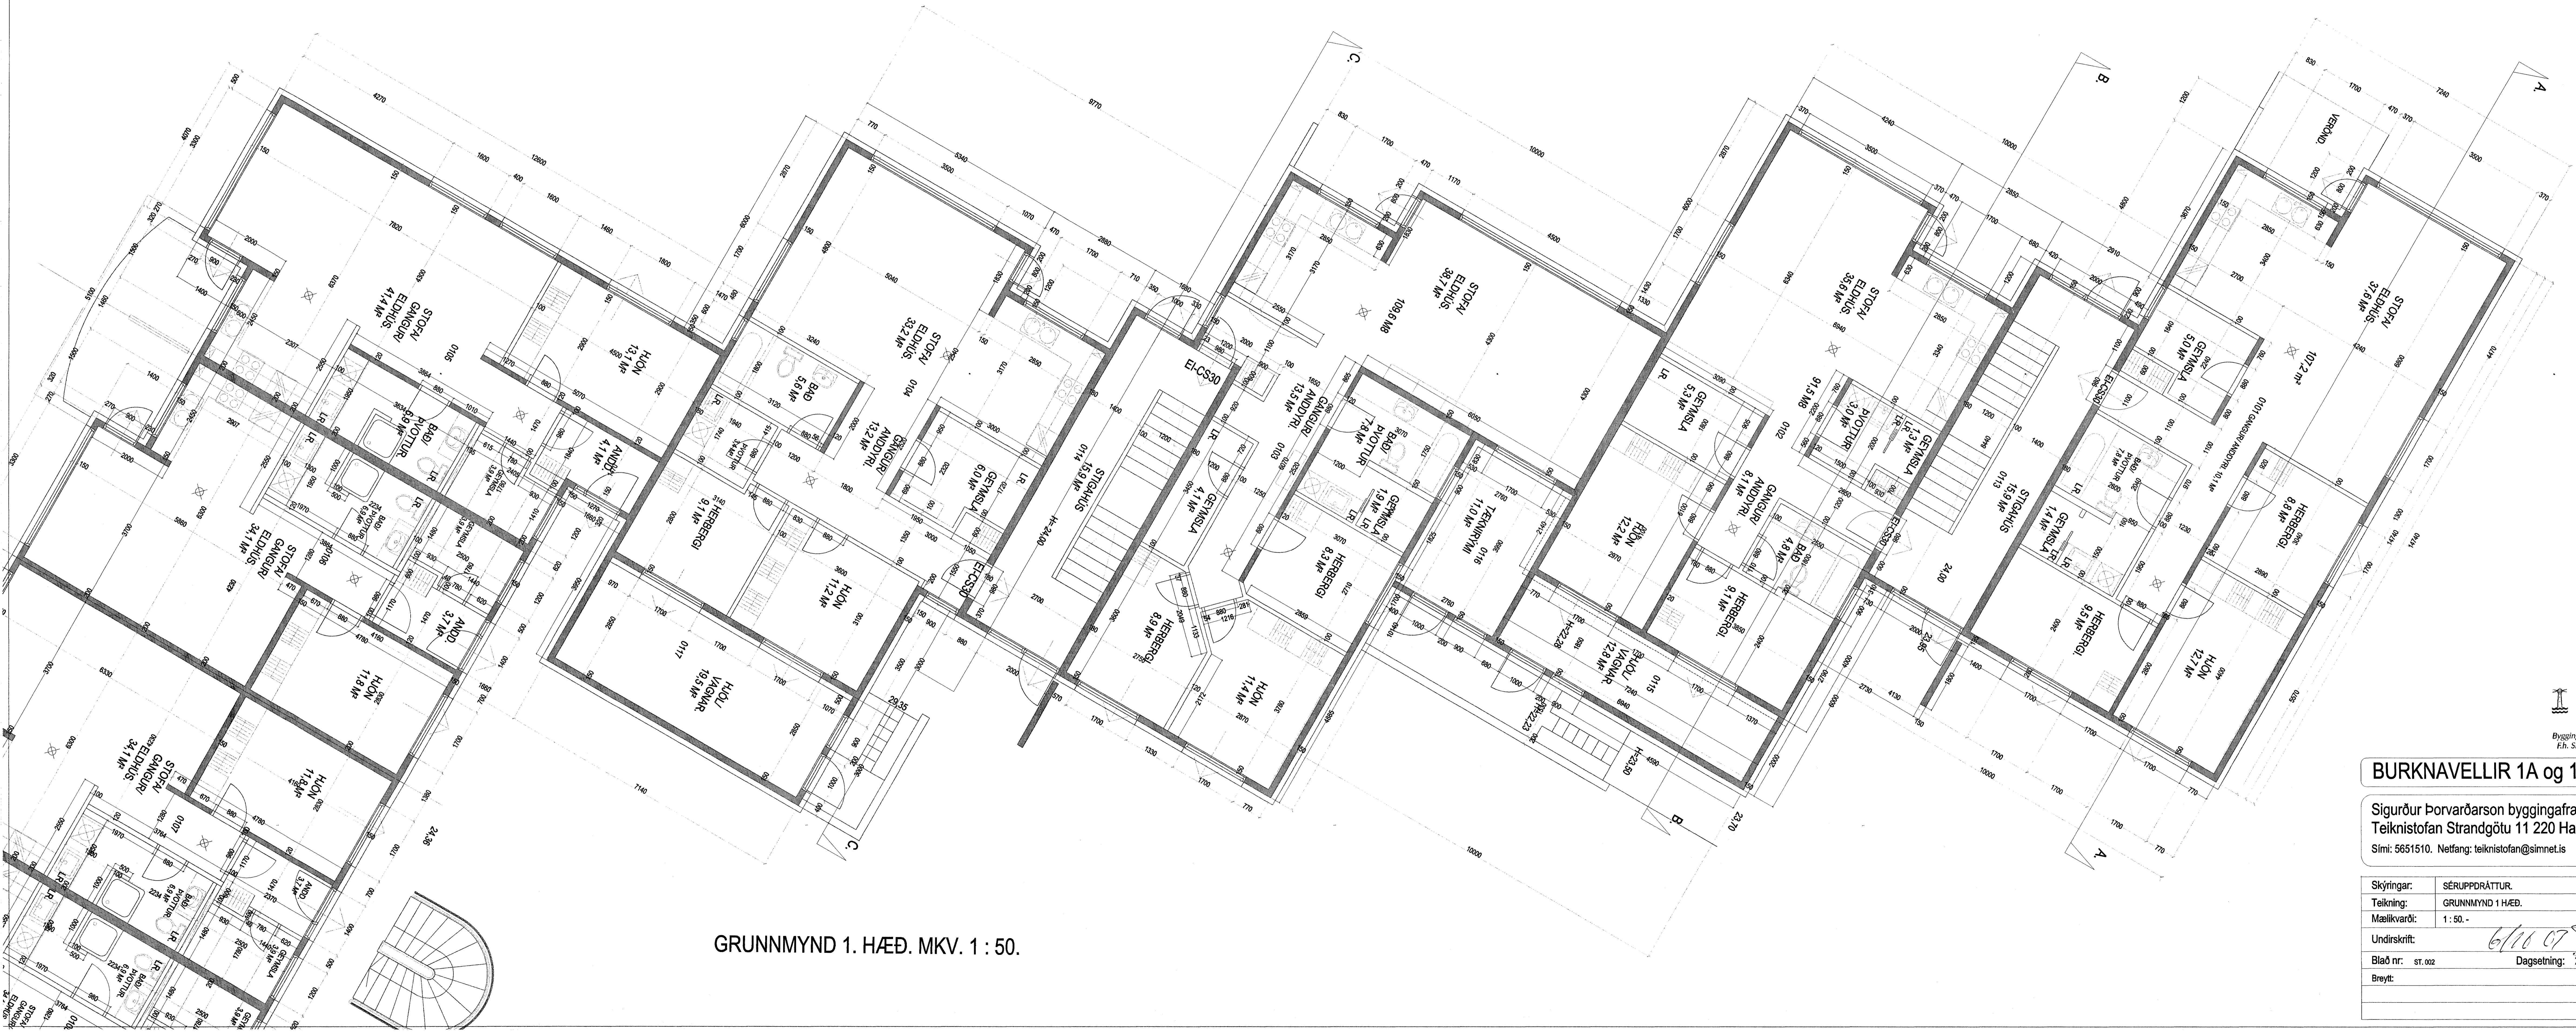

GRUNNMYND 1. HÆÐ. MKV. 1 : 50.

Sambýkt þann
07. OKT. 2003
Byggingafræðingur í Hafnarfirði
Fh. Sigurbjartur Halldósson

BURKNAVELLIR 1A og 1B HAFNARFIRÐI.

Sigurður Þorvarðarson byggingafræðingur bfi.
Teiknistofan Strandgötu 11 220 Hafnarfirði.
Sími: 5651510. Netfang: teiknistofan@simnet.is

Skýringar:	SÉRUPPRÁTTUR.
Teikning:	GRUNNMYND 1 HÆÐ.
Mælikvæði:	1 : 50. -
Undirskrift:	<i>6/10 07</i>
Blað nr.:	ST. 002
Breytt:	Dagsetning: 25 nóvember 2002.