

ÞRÝSTIPRÓFUN ÁLPLAST OG PEXLAGNIR

ÞRÝSTIPRÓFID SKAL GERA Í 2 ÁFÖNGUM:

FORPRÓFUN:


EF KOSTUR ER SKAL MÆLIBÚNAÐUR VERA STAÐSETTUR Á LÆGSTA STAÐ KERFISINS. FYLLA SKAL LAGNIR MED VATNI, PASSA VEL AD EKKERT LOFT SÉ Á KERFINU OG AD ÞAD SÉ EKKI TENGT VEITU. LÁTA VATN NÁ UMHVERFISHITA. AUKA ÞRÝSTING Á KERFINU UPP Í 1,5 X NOTKUNARÞRÝSTING [A] OG BÍÐA Í 10 MÍN. AUKA ÞRÝSTING Í 1,5 X NOTKUNARÞRÝSTING OG AFTUR EFTIR 20 MÍN. SKRÁ ÞRÝSTING EFTIR 30 MÍN [B] OG AFTUR EFTIR 60 MÍN [C] OG MÁ ÞRÝSTINGURINN EKKI HAFA FALLID MEIRA EN 0,6 bar Á ÞEIM TÍMA. FORPRÓFI TELST VERA LOKID MED FULLHÆGJANDI ÁRANGRI EF ENGINN LEKI KEMUR FRAM OG ÞRÝSTINGSFALL SÍÐUSTU 30 MÍNÚTNA ER EKKI YFIR 0,6 bar. [C]

ADALPRÓFUN:

ADALPRÓFUN SKAL FARA FRAM Í BEINU FRAMHALDI AF FORPRÓFUN OG TÍMALENGD ÞESS ER UM 2 KLST. PRÓFÞRÝSTINGUR EFRIR FORPRÓF Á TÍMAPUNKTI [C] SKAL SKRÁSETTUR. ADALPRÓFI TELST LOKID MED FULLNÆGJANDI ÁRANGRI EF PRÓFUNARÞRÝSTINGUR FELLUR EKKI MEIRA EN 0,2 bar [D] FRÁ BYRJUNARÞRÝSTINGU PRÓFSINS OG EF ENGIR LEKAR KOMA FRAM. EF ÞRÝSTINGUR FELLUR MEIRA EN 0,2bar MEDAN Á PRÓFI STENDUR VERÐUR AD ENDURTAKA ALLT ADALPRÓFID AFTUR.

SKÝRINGAR :

HL	=	HANDLAUG
RV	=	RÆSTIVASKUR
SV	=	SKOLVASKUR
SB	=	STURTA
VS	=	SALERNI
BS	=	BRUNASLANGA
ÞV	=	ÞVOTTAVÉL
ÞNF	=	ÞAKNIDURFALL
GNG	=	GÓLFNIDURFALL MED GEGNUMSTREYMI
NF	=	NIDURFALL
ÞS	=	ÞVAGSKÁL
HP	=	HÁPUNKTUR
FS	=	FALLSTAMMAR
BK	=	BOTNKÓTI
TK	=	TOPPKÓTI
RF	=	RYÐFRÍJAR PÍPUR
ÚL	=	ÚTLOFTUN
PN	=	PÍPA NIÐUR
PU	=	PÍPA UPP
ÍV	=	PÍPA ER INNI VEGG
ÁV	=	PÍPA ER UTANÁ VEGG
SK	=	SKOLKRANI
ÚK	=	ÚTIKRANI

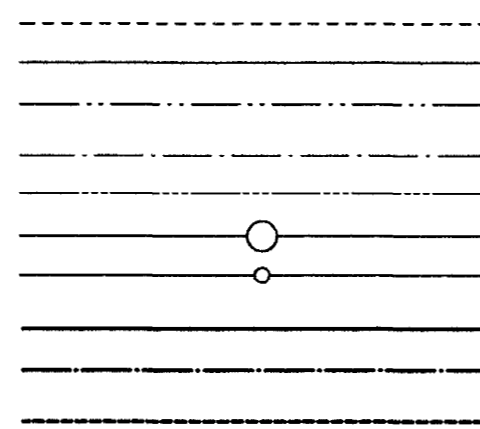

BAKRÁS HITAVEITU
FRAMRÁS HITAVEITU
HEITT NEYSLUVATN
KALT NEYSLUVATN
HRINGRÁS
PN – PÍPA NIÐUR
TENGISTYKKI
FRÁRENNSLI
REGNVATN
JARDVATN

SKÝRINGAR:

NEYSLUVATNSLAGNIR VERKLÝSING

ALLAR LAGNIR AD TÆKJUM ERU PEX- PÍPUR GERÐAR FYRIR NEYSLUVATN OG SKULU ÞOLA 70°C, 10BAR Í 50 ÁR. LAGNAERFID ER RÖR Í RÖR KERFI SEM SKAL VERA VOTTAD AF RANSÓKNARSTOFNUN BYGGINARID. MED TILHEYRANDI TENGIDÓSUM OG DEILIRÖRUM . STÆRDIR 15X2,5 EDA 16X2,2 MM

PLASTPÍPUR SKULU PRÓFADAR SKV. LEIDBEININGUM UM PRÓFANIR FYRIR RÖR Í RÖR KERFI "NÁMSKEID UM RÖR Í RÖR LAGNAKERFI" FRÁ FRÆDSLURÁÐI BYGGINGARIDNADARINS.

FESTA SKAL LAGNIR VANDLEGA MED 1-1,5M BIL Í EINANGRUN OG/EDA JÁRNAGRIND OG Í VEGG

HITALAGNIR – STÝRINGAR

GÓLFGEISLA ER STJÓRNAD SJALFVIRKT FRÁ VEGGHITANEMA FRÁ HVERJU SVÆDI. HITA INN Á GÓLFGEISLA ER STJÓRNAD SJALFVIRKT OG TRYGGT ER AD EF HITI VERÐUR OF HÁR INN Á SLÖNGUR ER LOKAD FYRIR VATN AD GÓLFGEISLAKERFI


DEILIGRIND RÖR Í RÖR

VERKKAUPI SKAL LEGGJA IÐRÁTTARPIPUR FYRIR VEGGHITASKYNJARA Í ÖLL SVÆDI AD DEILIRÖRI FYRIR GÓLFGEISLAKERFI

GÓLFHITALAGNIR VERKLÝSING

- PÍPUR SKULU VERA Ø16 PEX-PLASTRÖR MED SÚREFNISÞÉTTU LAGI
- PÍPUR SKULU ÞOLA A.M.K. 60°C VID 10 bar
- MIDAD VID STÖÐUGT ALAG Í 50 ÁR
- TENGISTYKKI SKULU VERA AF VIDURKENNDRI GERÐ

Sambykkt þann
08 OKT. 2003
Byggingafultrúinn í Hafnarfirði
f.h. Sigurbjartur Halldórsson

ÚTG.	DAGS.	BREYTING:	HANNAD	SAMP.
SÆVANGUR 48, HAFNARFIRDI			SKÝRINGAR	
VSB VERKFRÆÐISTOFA			Aritun lögg. hönnuða: Sveinn Áki Sværissón Kt.230855-5609	
 BEJARHRAUNI 20•220 HAFNARFJÖRDUR Heimasíða: www.vsb.is • Netfang: vsb@vsb.is Sími585-8600 Fax 585-8610•Kt:710796-2899			Hannað: Ásgeir Þ Teiknað: Ásgeir Þ Mál: 1:50 Yfirfarið: Dags: 22.09.03 Nr: 03795-P00	