


VEGGMYND TENGING SETLAUG

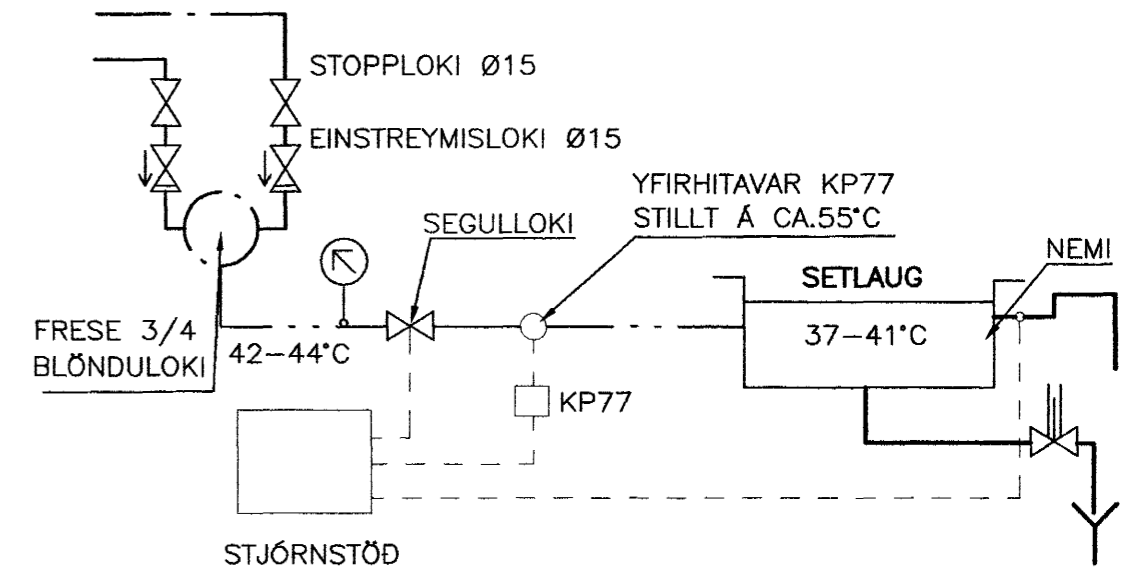

LAGNIR Í ÍDRÁTTARRÖRUM

LAGNIR	EFNI	GERÐ	LENGD [m]
HRINGRÁSARLÖGN	ÁLPEX FOREINANGRAD	14mm	16
HEITT OG KALT NEYSLUVATN	PEX RÖR Í RÖR	15mm	10
HEITT OG KALT NEYSLUVATN	PEX RÖR Í RÖR	20mm	50
HEITT OG KALT NEYSLUVATN	ÁLPEX FOREINANGRAD	25mm	33
FRAMRÁS OG BAKRÁS HITA	PEX RÖR Í RÖR	12mm	30
LÖGN AD POTT	PEH ÍDRÁTTARRÖR	50mm	60
GAS LÖGN	EIR + ÍDRÁTTARRÖR	12mm	32

Sampykkt þann
 08 OKT. 2003
 Byggingafulltrúinn í Hafnarfirði
 F.h. Sigurbjartur Haildórsson

ÚTG.	DAGS.	BREYTING:	HANNAÐ	SAMP.
SÉVANGUR 48, HAFNARFIRDI			HITA- OG NEYSLUVATNSLAGNIR GRUNNMYND	
VSB VERKFRÆÐISTOFA			Artur lögg. Höfnuða: Sveinn Aki Sveinsson Kt.230855-5609	
BÉJARHRAUNI 20*220 HAFNARFJÖRDUR Heimasíða: www.vsb.is • Netfang: vsb@vsb.is Sími585-8600 Fax 585-8610•Kt:710796-2899			Hannað: Áp Teiknað: LÁ Mál: 1:50 Yfirfarið: Dags: 22.09.03 Nr: 03795-P03	