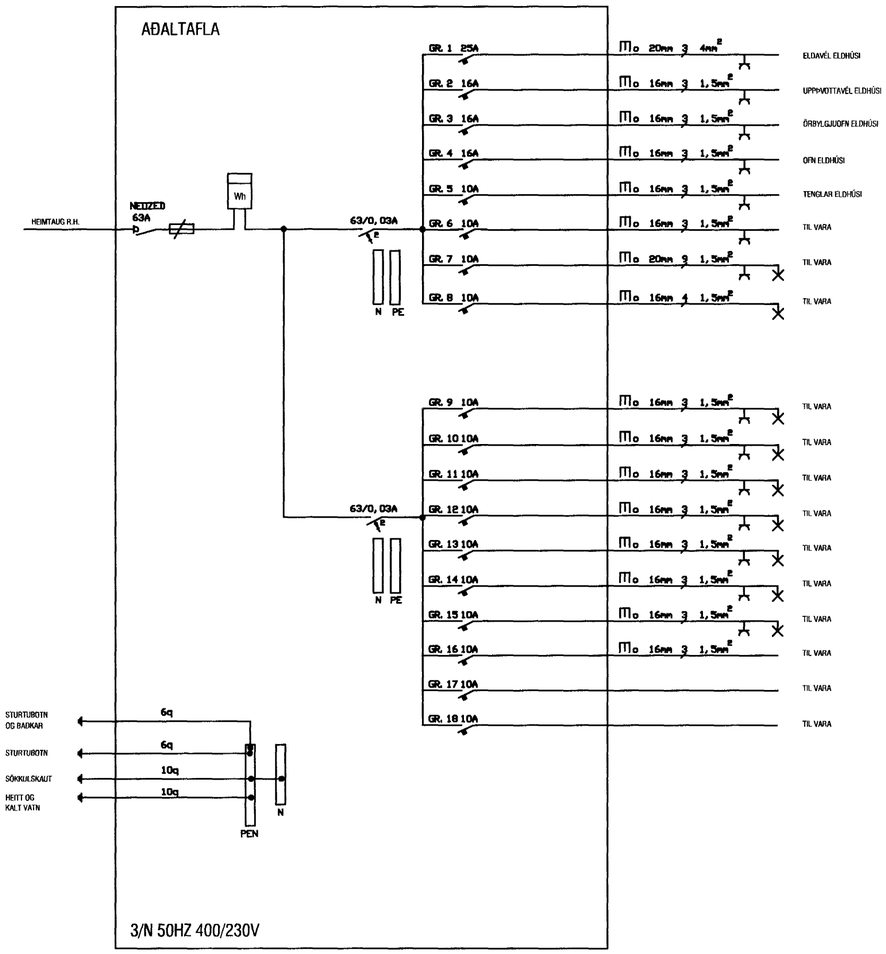

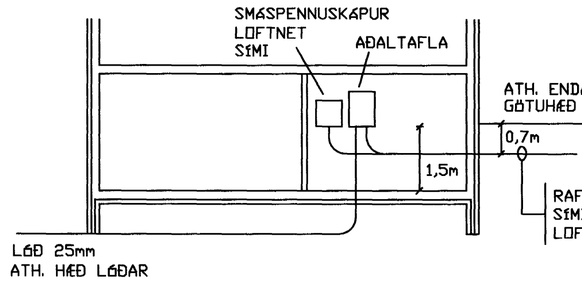

SNIÐ A-A M 1:100

Samþykkt þann
10 OKT. 2003
Byggingafulltrúinn í Hafnarfirði
F.h. Sigurbjartur Halldórsson

Breytingar			
Nr.	Dags.	Breyting	Sþ.

Hönnuður
FAGTÆKNI EHF
MATTHÍAS SVEINSSON
AKRALIND 6
200 KÓPAVOGI
KT: 110563-2999
SÍMI: 564-1224
GSM: 893-4599

Samþykkt

Verkheiti
GUNNARSSUND 4
HAFNARFIRÐI

Verkhluti
AÐALTAFLA EINLÍNUMYND
OG SNIÐ

Kvarði
1:100

Dags.
SEPT.2003

Teiknað af
M.S.

Teikning nr.
2