


SKÝRINGAR :

- ÖLL MÁL ERU Í MM
- HK 1 = MOTTA 1
- GÖLFHITAKERFI KOMI Í 90mm ÍLÖGN MEÐ EINANGRUN (NOPPENPLATTE)
- BIL MILLI SLANGA 225mm
- SETJA SKAL HLÍÐARHÓLKA/RÖR FYRIR 17/20 mm SLÖNGUR TIL VARNAR PÍPUM SKV. FYRIRMÆLUM FRAMLEIBANDA.
- HLÍÐARHÓLKA/RÖR SKAL SETJA ÞAR SEM PÍPUR FARA Í GEGNUM VEGGI, GÖLF, ÞENSLUSKIL Í PLÖTUM, TENGJAST KISTUM OG Á FRAMRÁSARLAGNIR AD MOTTUM.
- ÞENSLUBORDAR. ÞÁ SKAL JAFNFRAMT SETJA ÞENSLUBORDA MEÐFRAM ÖLLUM VEGGJUM.
- HKV 0101/8 DREIFIKISTA - 0101 / HRINGRÁSARLAGNIR - 8
- NOTA SKAL FLÖTÍLÖGN SEM INNIHELDUR ANHÝDRÍT T.D. ELGO-FLÖTÍLÖGN F150 EDA SAMBÆRILEGT. EINNIG ER HEIMILT AD NOTA SEMENTSUNDNA GÖLFÍLÖGN SEM ER TREFJASTYRKT.
- EKKI SKAL HLEYPJA HEITU VATNI INNÁ LAGNIR FYRR EN ÍLÖGN ER ORÐIN ÞURR EDA SKV. FYRIRMÆLUM FRAMLEIBANDA LAGNA OG ÍLAGNAR.
- LAGNING OG MEÐFERÐ EFNISINS SKAL VERA Í SAMRÆMI VIÐ ÁKVÆÐI BYGGINGAREGLUGERÐAR OG ÞEIRRA STAÐLA SEM HUN VÍSAR TIL, Þ.M.T. ÍST 67 OG DS-439
- SJÁ ALMENNAR SKÝRINGAR Á TEIKNINGU NR. 464-050

EFNISGÆÐI:

- LAGNAEFNI SKAL VERA VOTTAD
- STOFNLAGNIR SKULU VERA SVARTAR STÁLPIPUR OG UPPFYLLA DIN-2440 EFNÍ TENGISTYKKJA SKAL VERA STEYPUJÁRN EIGI LAKARA EN CTW-25 SAMKV. DIN-1962
- LAGNIR FYRIR GÖLFHITAKERFI SKULU VERA UR HITAPOLNU PLASTI UR HITAPOLNU PLASTI MEÐ SÜREFNISKAÐU (PEX-a).
- LAGNAEFNI SKAL UPPFYLLA ÞRÉN ISO 15875-1:2001, DIN 4716 OG DIN 4726. T.D. RAUTHERM S 17x2,0 mm RAU - VPE 210 PB 10/60 °C - PB 6/90 °C EDA SAMBÆRILEGT SKV. DIN 16892 OG DIN 4726
- GÖLFHITALÖGN Í ÍLÖGN MEÐ (TAKKA)EINANGRUN

KENNISNIÐ  
LAGNIR Í BOTNPLÖTU

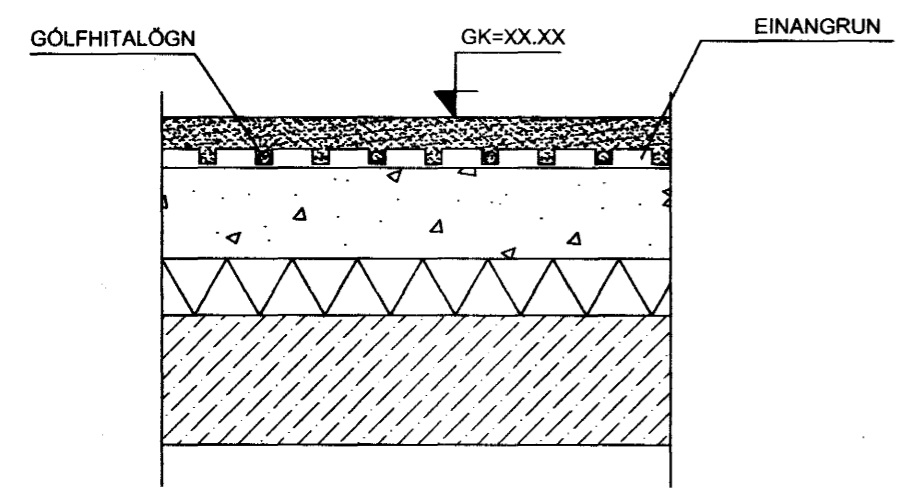

Samþykkt þann  
10 OKT. 2003  
Byggingafultrúinn í Hafnarfirði  
E.h. Sigurbjartur Halldórsson

GAUKSÁS 57 HAFNARFJÖRÐUR		VERKFRÆÐISTOFA SUÐURNESJA	
GÖLFHITALAGNIR GRUNNMYND 1. HÆÐAR		Verkfræðistofa Suðurnesja ehf Víkurbraut 13, 230 Reykjanesbæ Sími: 420 0100, Fax: 420 0111 Netfang: vs@vss.is	
HANNAÐ BIS	TEIKNAD SV	YFIRF. RG	DAGS. 02.10.03
SÁMÞ. Krumpholtsson	TEIKNAD 090856-3249	KVARDI 1:50	NR. 464-051 V5039035