

KERFISMYND

Tengiskápur 0102/14

ST.1

DR.1

DR.1

Gólfhiti

Tengiskápur 0101/8

ST.1

DR.1

DR.1

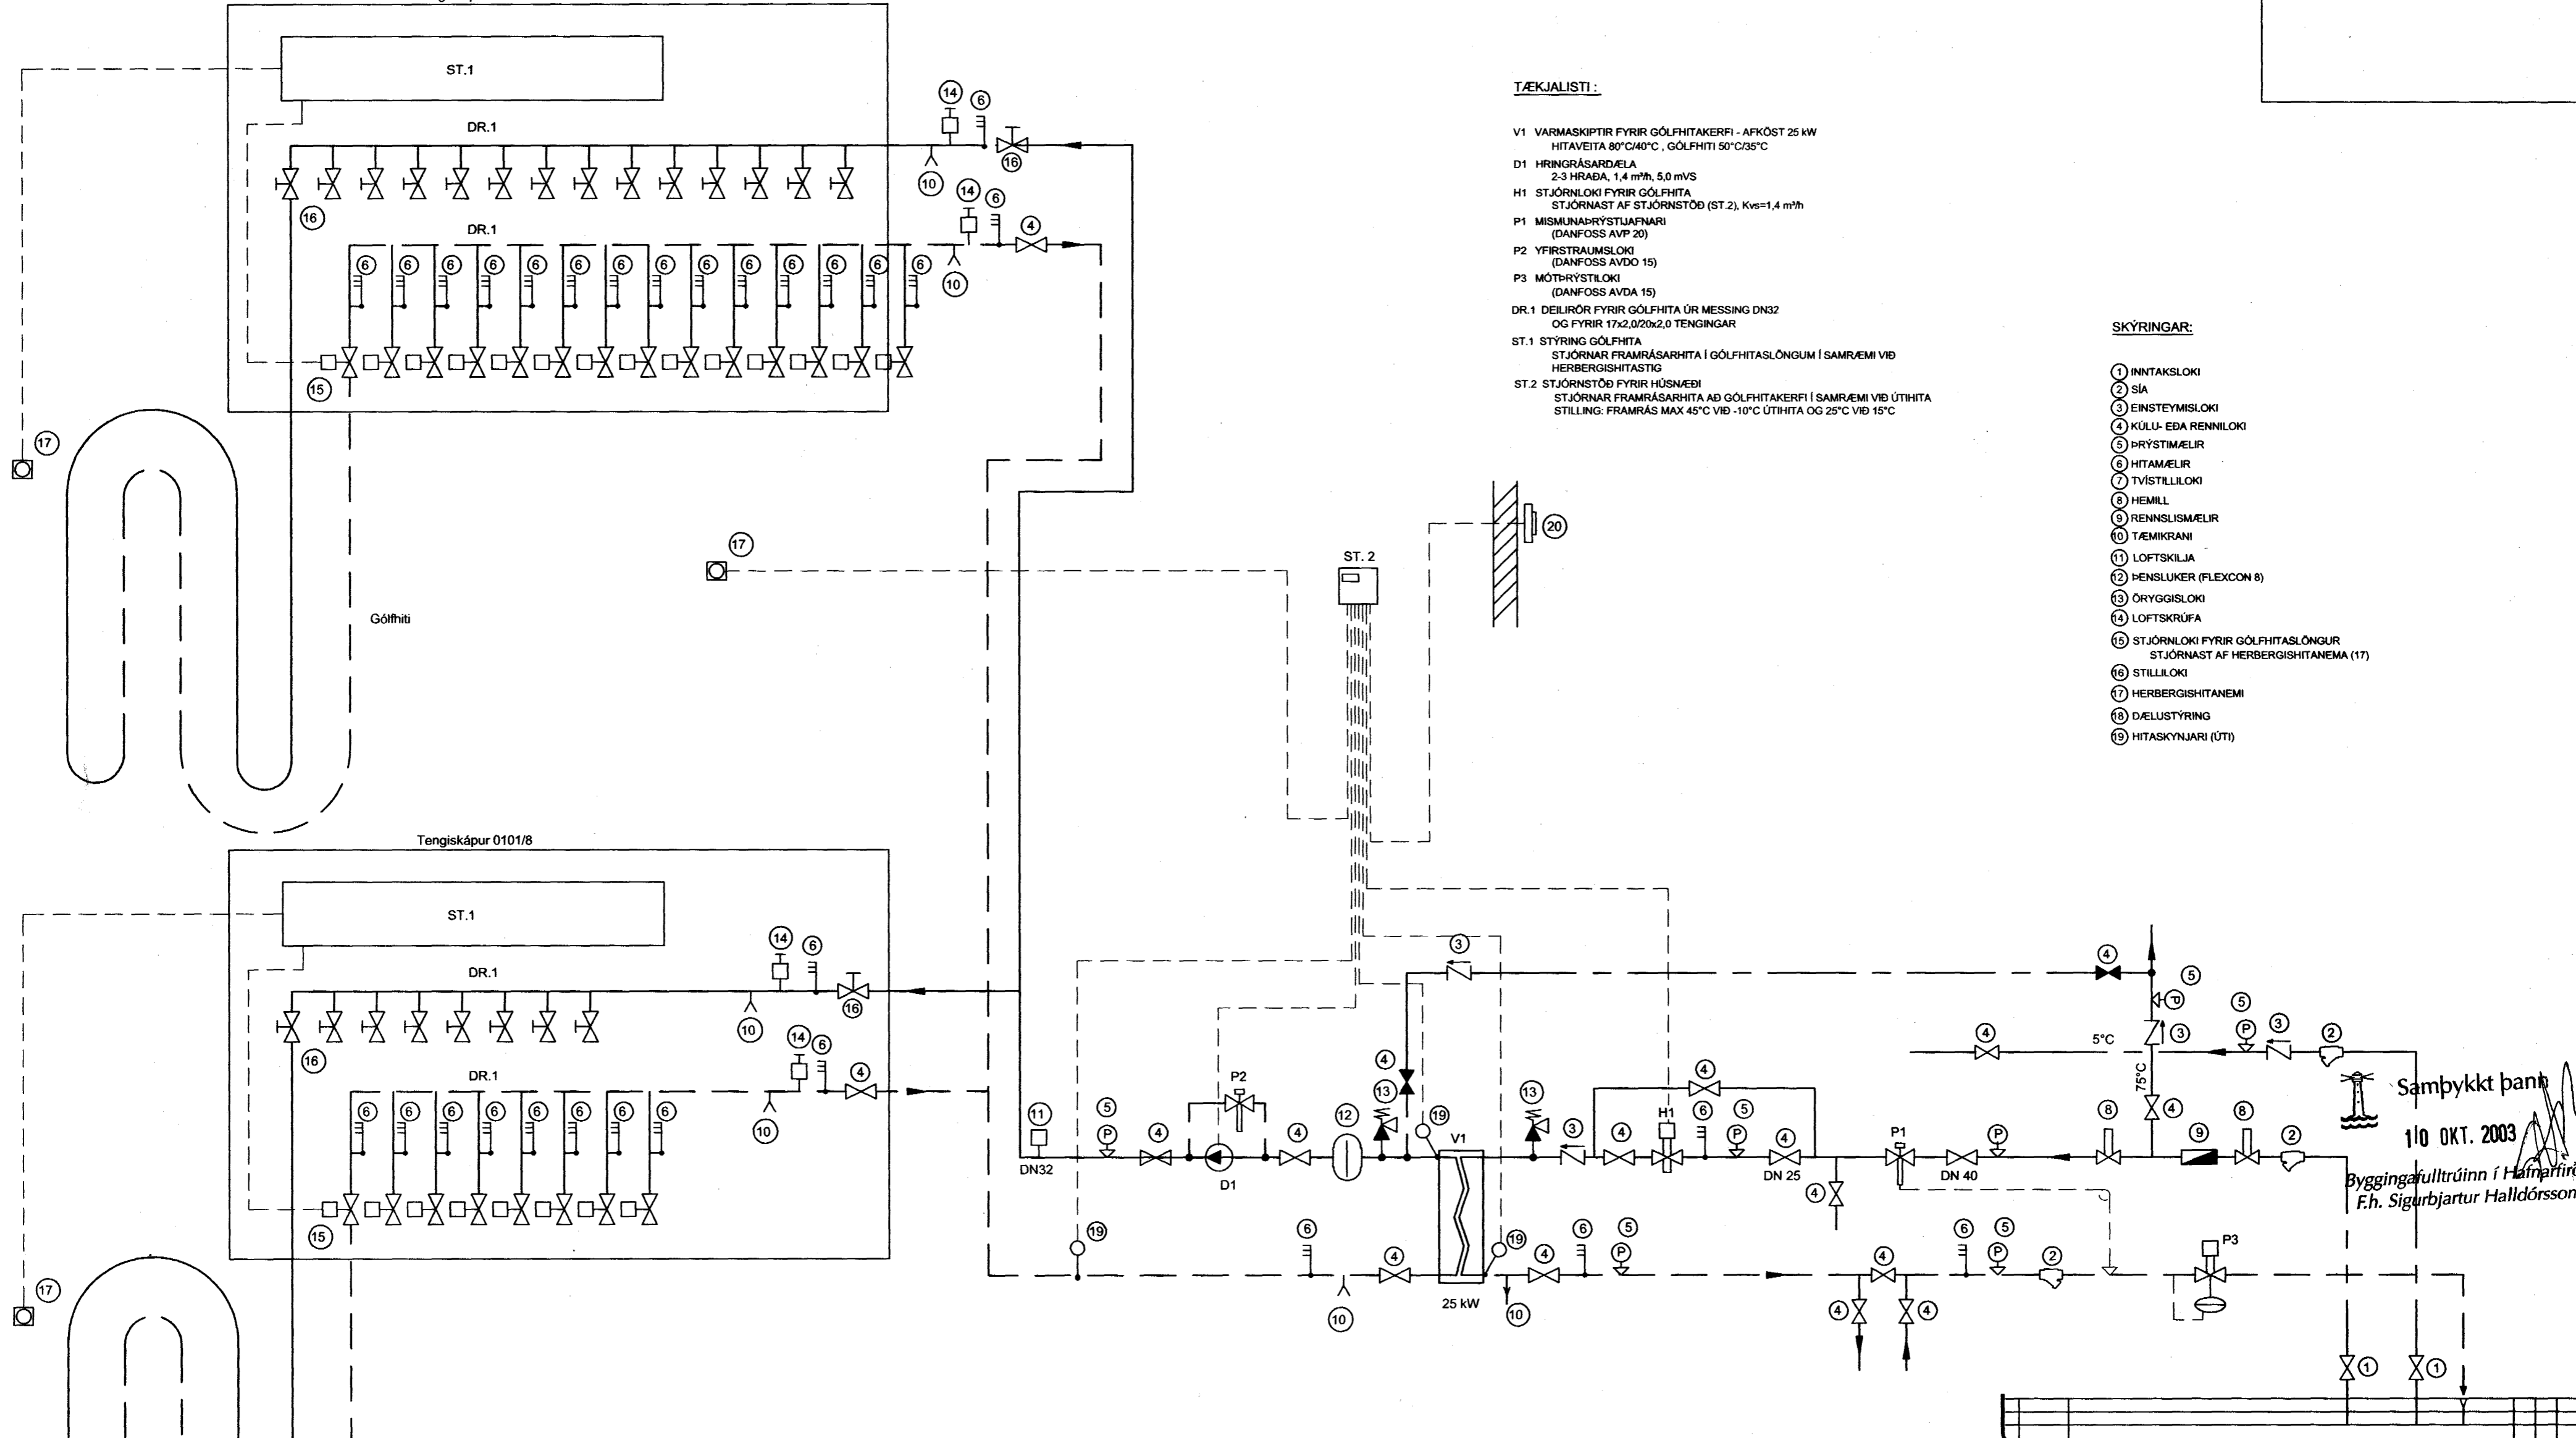
Gólfhiti

TÆKJALISTI:



- V1 VARMASKIPTIR FYRIR GÓLFHITAKERFI - AFKÖST 25 kW
HITAVEITA 80°C/40°C, GÓLFHITI 50°C/35°C
- D1 HRINGRÁSARDELA
2-3 HRADA, 1,4 m²/h, 5,0 mVS
- H1 STJÓRNLOKI FYRIR GÓLFHITA
STJÓRNAST AF STJÓRNSTÖÐ (ST.2), Kv=1,4 m²/h
- P1 MISMUNARÞRYSTJAFNARI
(DANFOSS AVP 20)
- P2 YFIRSTRÁUMSLOKI
(DANFOSS AVDO 15)
- P3 MÓTÞRYSTILOKI
(DANFOSS AVDA 15)
- DR.1 DEILIRÖR FYRIR GÓLFHITA ÚR MESSING DN32
OG FYRIR 17x2,0/20x2,0 TENGINGAR
- ST.1 STYRING GÓLFHITA
STJÓRNAR FRAMRÁSARHITA Í GÓLFHITASLÖNGUM Í SAMRÆMI VÍÐ
HERBERGISHITASTIG
- ST.2 STJÓRNSTÖÐ FYRIR HÚSNÆÐI
STJÓRNAR FRAMRÁSARHITA AÐ GÓLFHITAKERFI Í SAMRÆMI VÍÐ ÚTIHITA
STILLING: FRAMRÁS MAX 45°C VÍÐ -10°C ÚTIHITA OG 25°C VÍÐ 15°C

SKÝRINGAR:

- 1 INNTAKSLOKI
- 2 SÍA
- 3 EINSTEYMSLOKI
- 4 KÜLU- EÐA RENNLOKI
- 5 ÞRYSTIMÆLIR
- 6 HITAMÆLIR
- 7 TVÍSTILLILOKI
- 8 HEMILL
- 9 RENNISLISMÆLIR
- 10 TÆMIKRANI
- 11 LOFTSKILJA
- 12 ÞENSLUKER (FLEXCON 8)
- 13 ÖRYGGISLOKI
- 14 LOFTSKRUFU
- 15 STJÓRNLOKI FYRIR GÓLFHITASLÖNGUR
STJÓRNAST AF HERBERGISHITANEMA (17)
- 16 STILLILOKI
- 17 HERBERGISHITANEMI
- 18 DÆLUSTYRING
- 19 HITASKYNJARI (ÚTI)



Samþykkt pant
110 OKT. 2003
Byggingafulltrúinn í Hafnarfirði
F.h. Sigurbjartur Halldórsson

GAUKSÁS 57 HAFNARFJÖRÐUR		 VERKFAEÐISTOFA SUÐURNESJA	
KERFISMYND - GÓLFHITAKERFI GÓLFHITAKERFI MED VARMASKIPTI		Verkfæðistofa Suðurnesja ehf Víkurbraut 13, 230 Reykjanesbæ Sími: 420 0100, Fax: 420 0111 Netfang: vs@vss.is	
HANNAÐ BIS	TEKNAÐ BIS	YFRF. BG	DAGS. 07.10.03
		KVARN 090656-3249	NR. 464-053 V803005