


LONSBRAUT NR 50

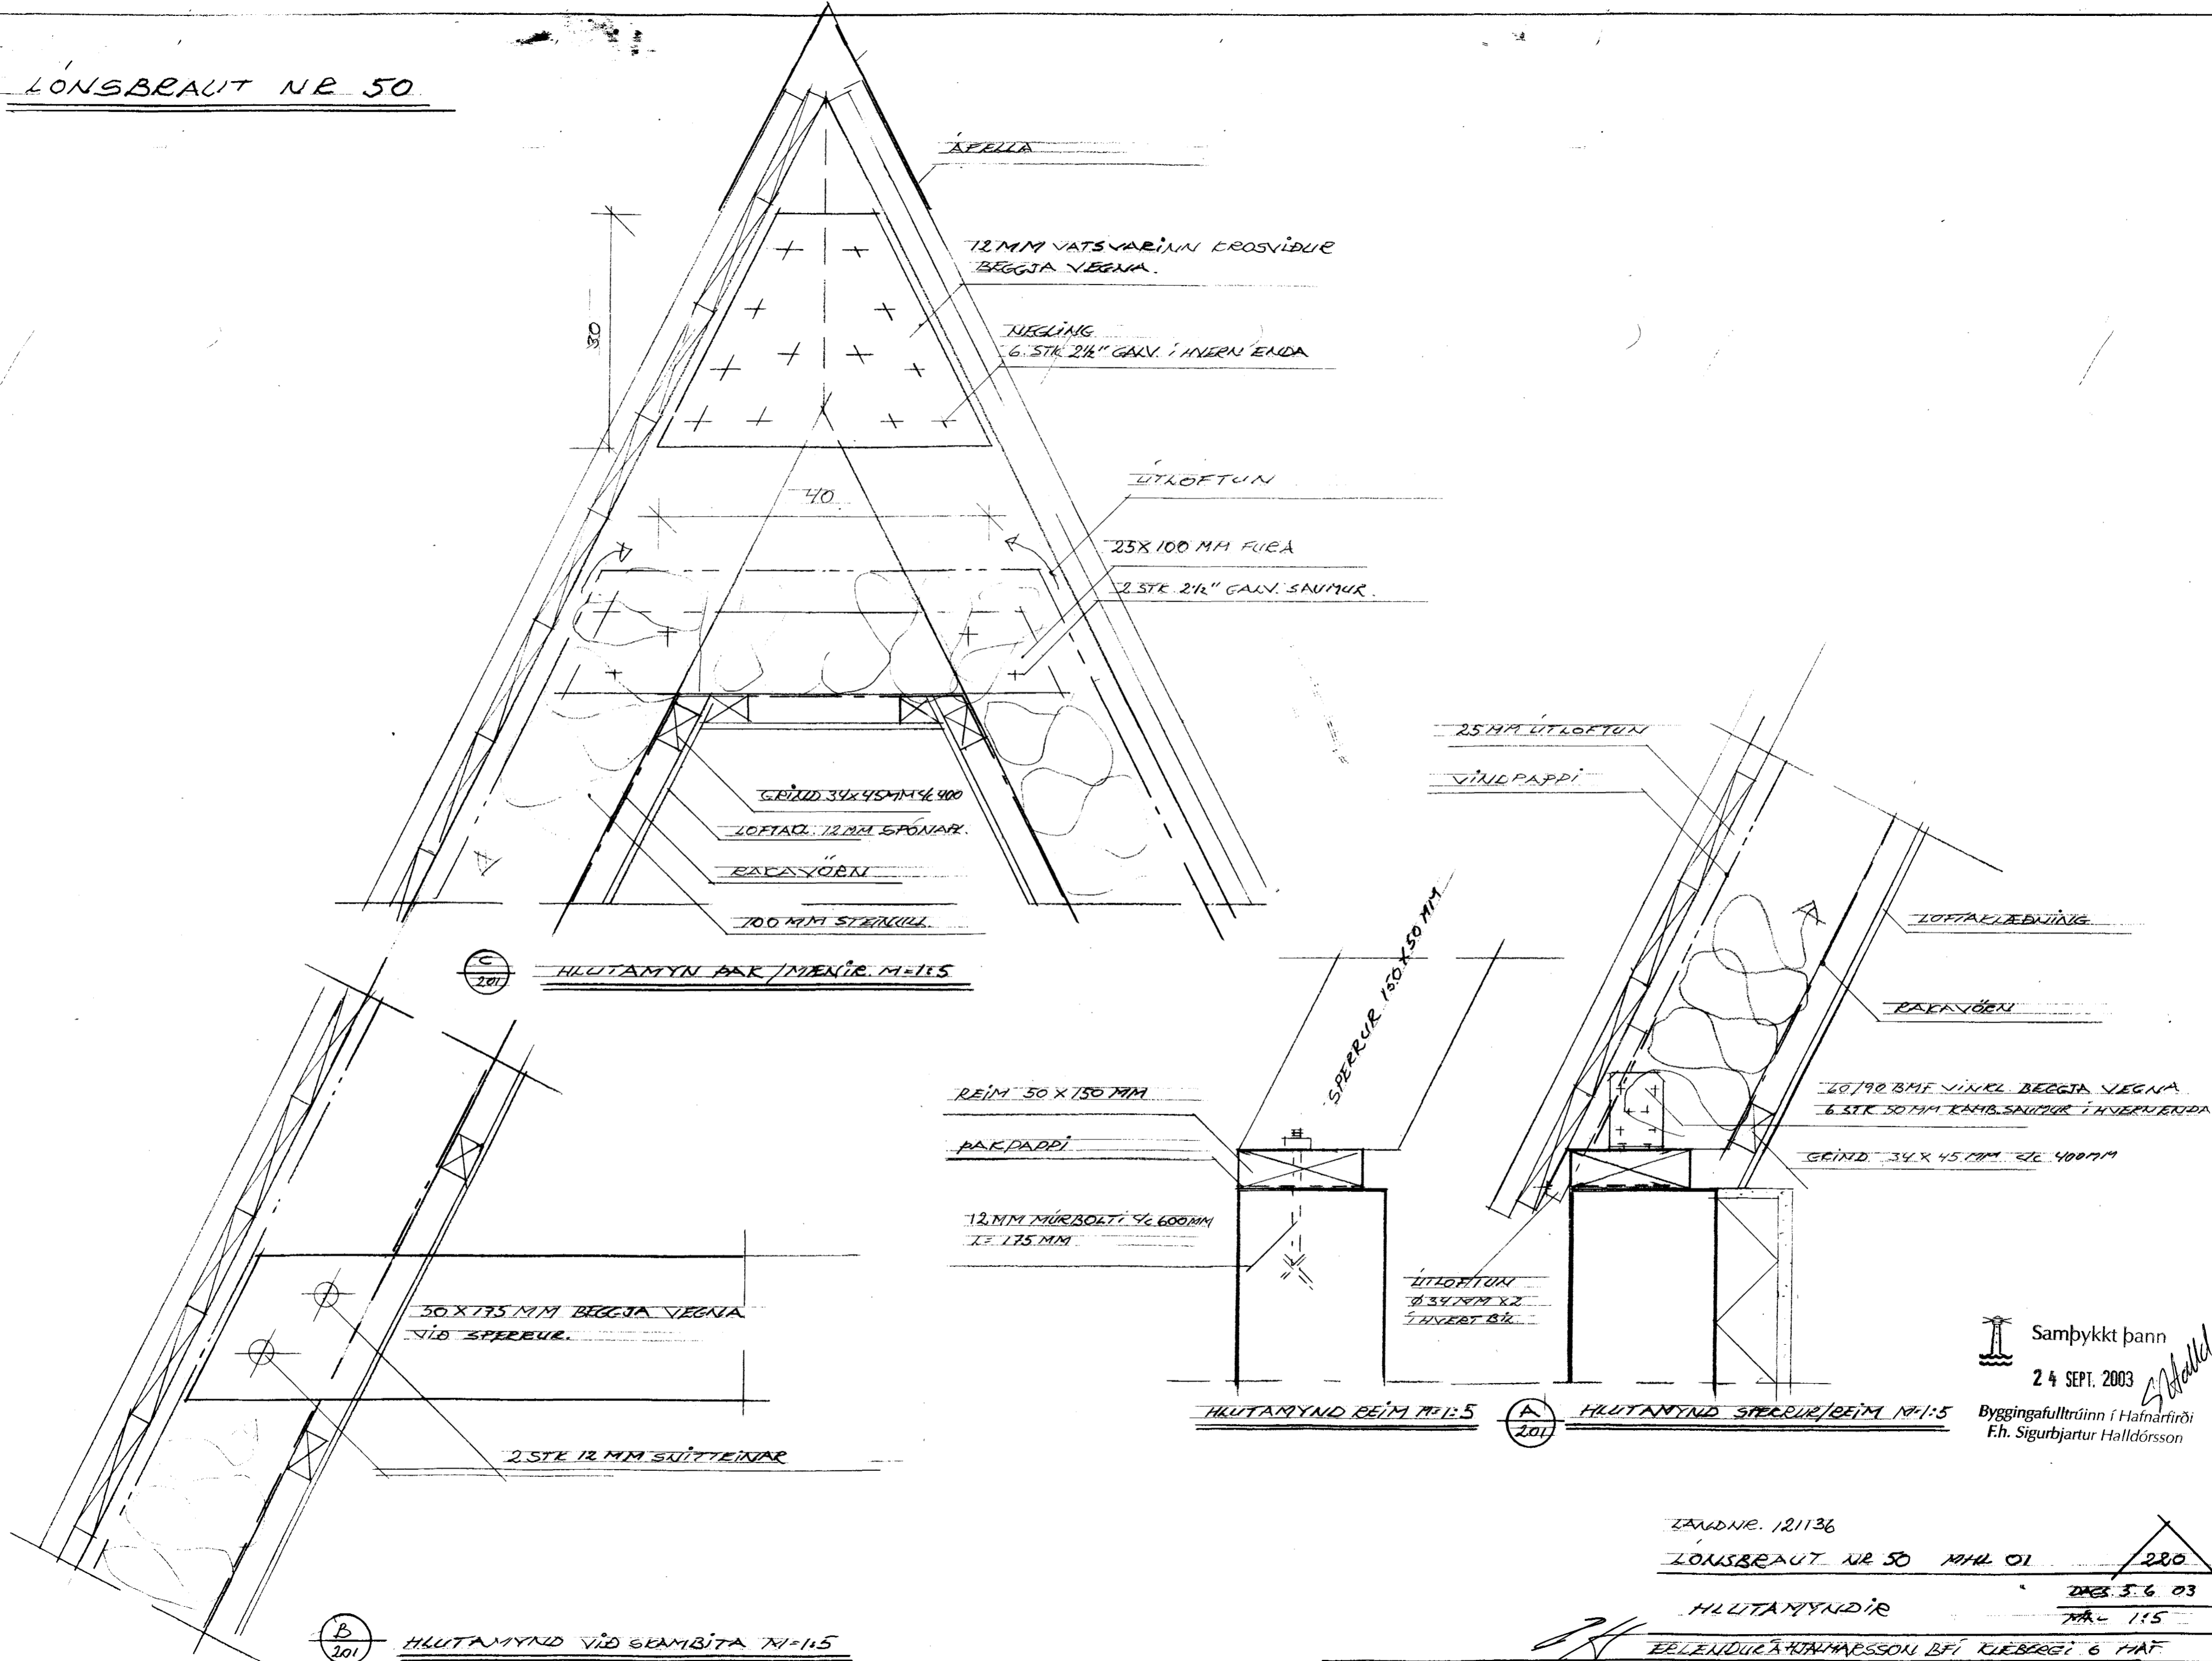

APILLA
 12MM VATSVARINN KRÖSVÍÐUR
 BEGGJA VEGNA.

TRÆGJANG
 6 STK 2 1/2" GALV. Í HVERN ENDA

LITLOFTUN
 25X100 MM FURU
 2 STK 2 1/2" GALV. SAUMUR.

GRIND 34X45MM SL 400
 LOFTAD 12MM SPÓNAR
 PACASJÖBN
 100MM STENULL

HLUTAMYN ÞAK/MENIR. M=1:5

REIM 50 X 150 MM
 ÞAKPAPPI
 12MM MURBOLTI SL 600MM
 L=175MM

SPERRUR 150 X 50 MM

25MM LITLOFTUN
 VINDPAPPI

LÖTTAKLÆBNING
 PACASJÖBN

60/90 BMF VINKL BEGGJA VEGNA
 6 STK 50MM KAMB.SAUMUR Í HVERN ENDA
 GRIND 34 X 45 MM SL 400MM

50X175MM BEGGJA VEGNA
 VIÐ SPERRUR

LITLOFTUN
 Ø 34,75MM X 2
 Í HVERN BÍL

2 STK 12MM SNITTENAR

HLUTAMYNÐ REIM M=1:5

HLUTAMYNÐ SPERRUR/REIM M=1:5

HLUTAMYNÐ VIÐ GRAMBITA M=1:5

Samþykkt þann
 24 SEPT. 2003
 Byggingafulltrúinn í Hafnarfirði
 E.h. Sigurbjartur Halldórsson

LAENDNR. 121136
 LONSBRAUT NR 50 MHL 01 280
 2003.5.6.03
 M=1:5
 EBBENDUR ÁRTHANARSSON BFI KLÆBBEGI 6 HAF
 FT 100355 5239 S-555 3860